

KATASTRY
PARCELNÍ ČÍSLA
DRUH POVRCHU
VZDÁLENOSTI ŠACHET
OZNAČENÍ ŠACHET


VELVETÝ									
(1)	623/3				1025				
(2)	(3)	MÍSTNÍ KOMUNIKACE – ASFALT			MÍSTNÍ KOMUNIKACE – ŠTĚRK				
8.00	29.96	18.53	35.24	5.80	23.36	45.11	7.65	33.35	
ŠD19	ŠD37/112.6°	ŠD38/177.5°	ŠD39/183.6°	ŠD40/187.3°	ŠD41	ŠD42	ŠD43	ŠD44	

- (1) 623/1
- (2) KOMUNIKACE III. TŘÍDY
- (3) ZELENÝ PÁS
- (4) 329.4–7.65
- (5) 478.9–9.76

SMĚROVÉ POMĚRY



MĚŘÍTKA 1:500/100

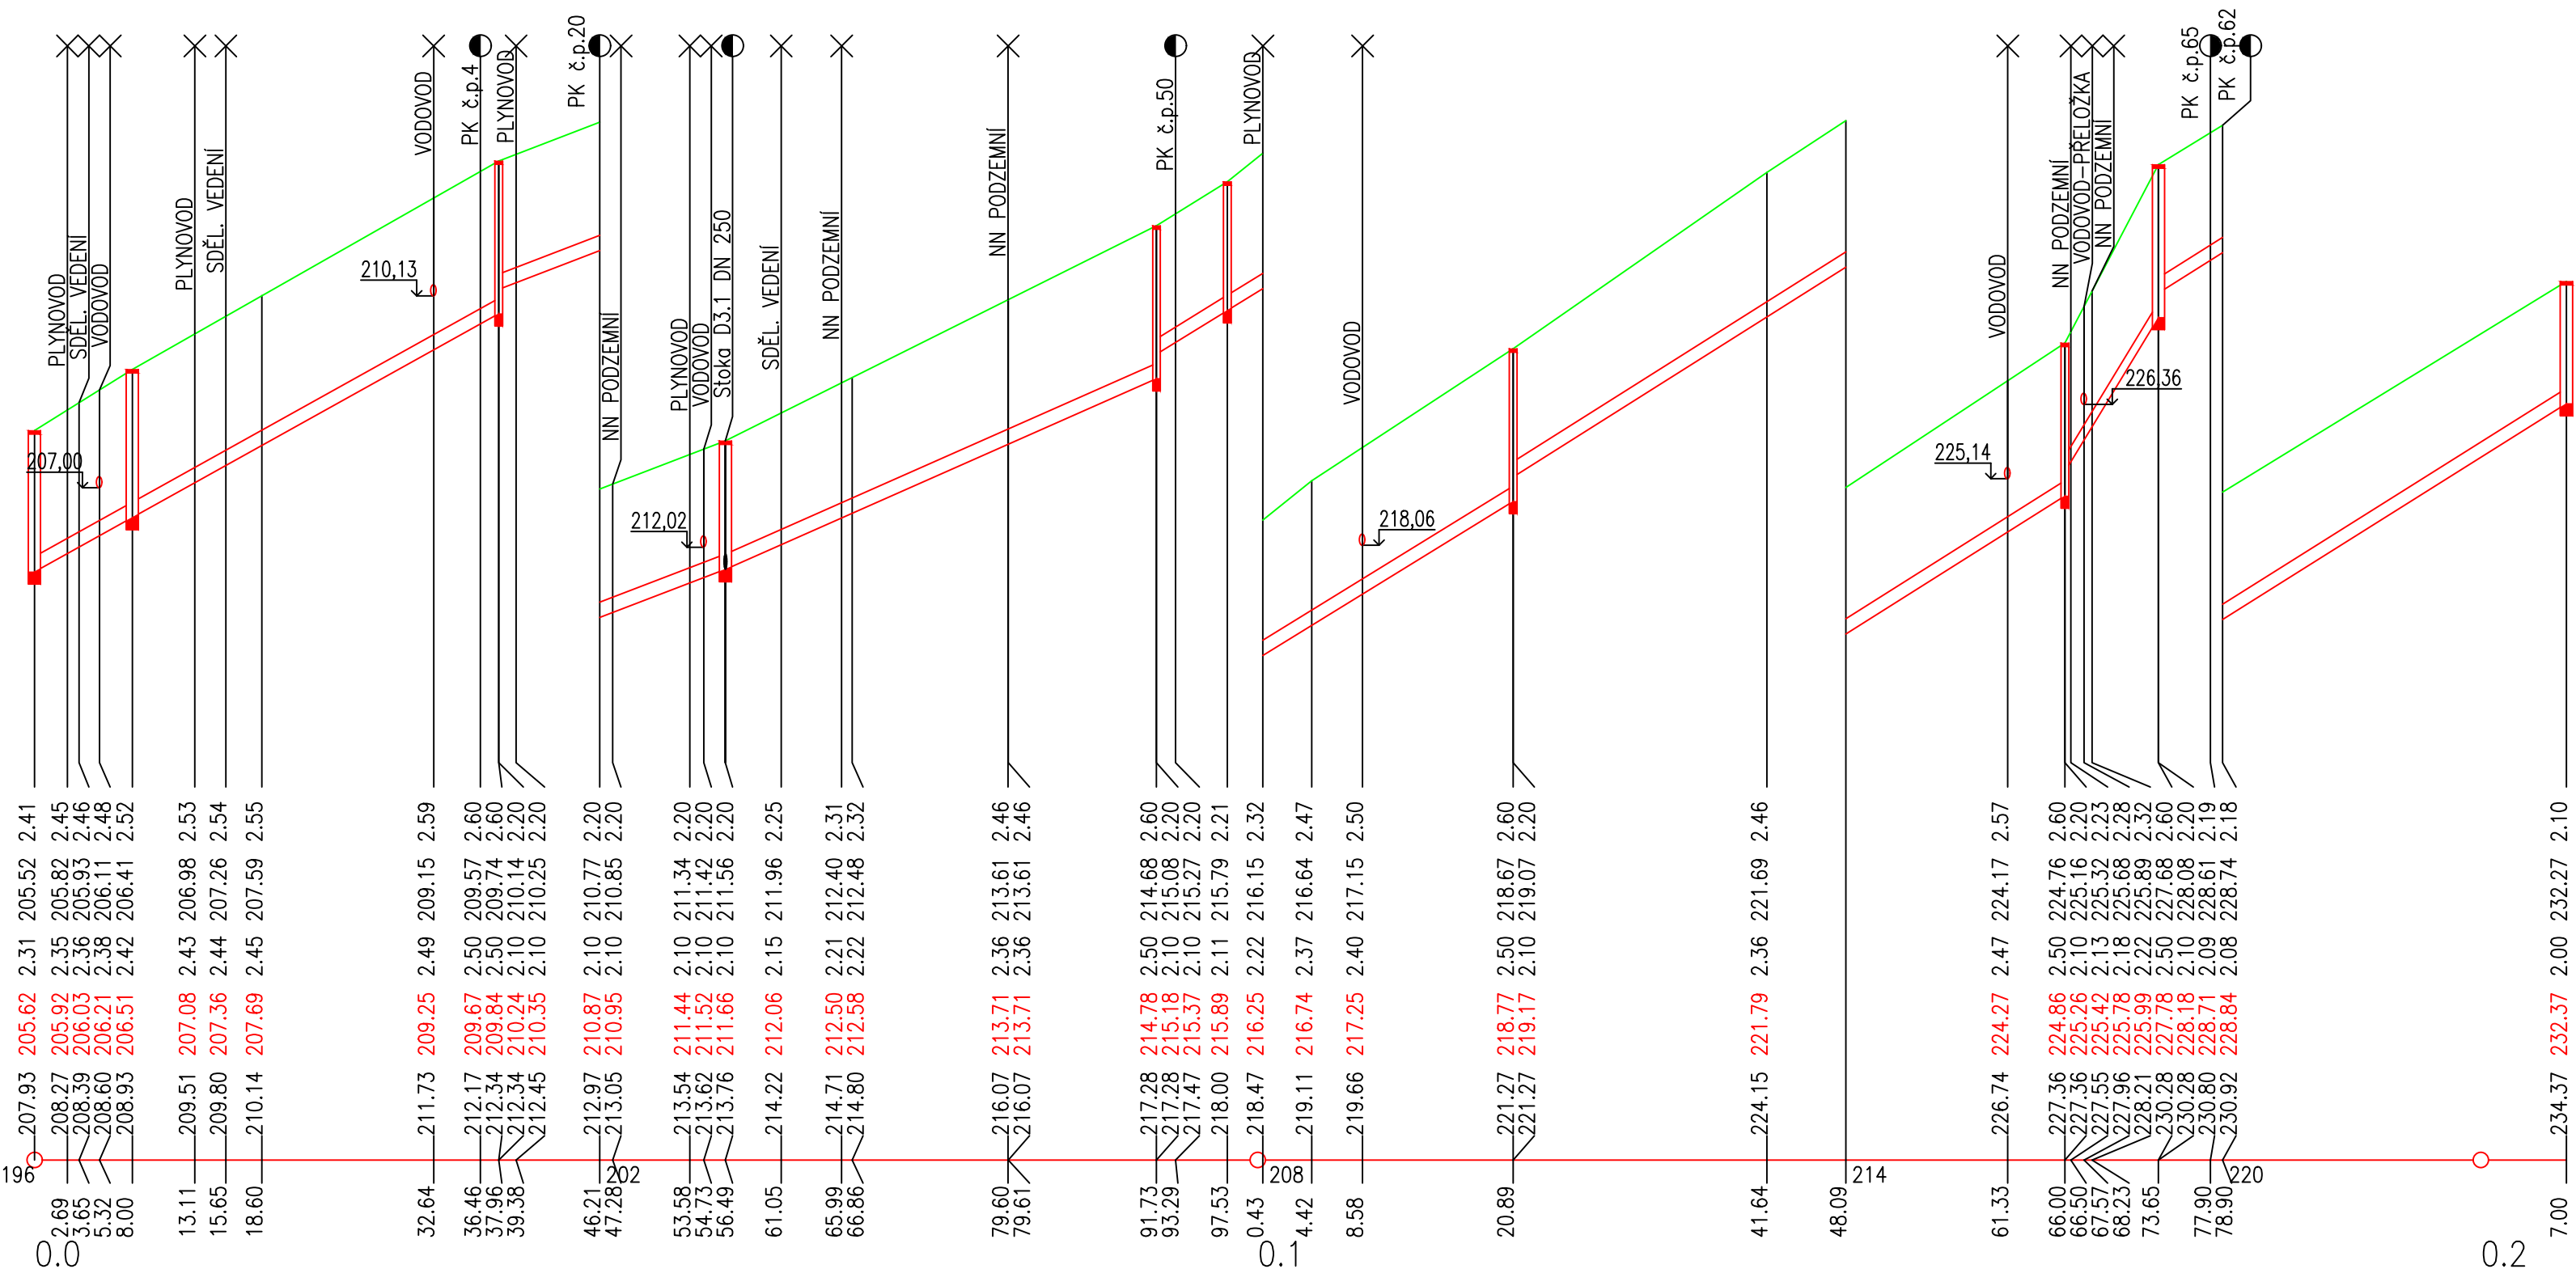

HLOUBKA VÝKOPU

KÓTA VÝKOPU

HLOUBKA DNA POTRUB

KÓTA DNA POTRUBÍ

KÓTA PŮVODNÍHO TERÉNU

SROVNÁVACÍ ROVINA

STANIČENÍ [km/m]

PROFIL[mm]–MATERIÁL–DÉLKA[m]

SKLON[promile]–DÉLKA[m]

ULOŽENÍ

KAPACITNÍ PRŮTOK[l/s]–RYCHLOST[m/s]

STOKA D3

POZNÁMKA

PŘI POTŘEBĚ ZMĚNIT SKLON POTRUBÍ Z DŮVODU KOLIZE S CIZÍ INŽENÝRSKOU SÍTÍ JE
NEJEDNODUŠNĚJŠÍ KONTAKTOVAT PROJEKTANTA, KTERÝ OVĚŘÍ KAPACITU POTRUBÍ O NOVÉM SKLONU!

Změna:	c)	Provedl:		Dne:		Podpis:	
	b)						
	a)						
 AQUECON AQUECON a.s. www.aquecon.cz info@aquecon.cz				Autorizační razítko:			
Sídlo: Čs. Legií 445/4 415 01 Teplice IČ: 14868202				Projekce: Zelený pruh 1560/99 140 00 Praha 4 tel: 417 535 725			
HLiň.z. projektu:		Ing. Hála		Vypracoval:		Kropáček	
Podpis:		Podpis:		Podpis:		Podpis:	
Investor:		Obec Rtyně nad Bílinou, č.p.34, 417 62 Rtyně nad Bílinou		Datum:		12/2023	
Stavba:		Odkanalizování obce Rtyně nad Bílinou - 1. etapa		Stupeň:		DSP	
				č.zak.:		2023-021/0632	
				CAD:		RTYNE_DSP_PP_vše.dwg	
						2023-021-4111314	
Obsah:		Podélný profil stok D3		Měřítko:		1:500/100	
				Kótováno v		m	
						č.přiložky:	
						D.1.1.1.3.14	