

KATASTRY	VELVĚTY					
PARCELNÍ ČÍSLA	(1) 642/1					
DRUH POVRCHU	MÍSTNÍ KOMUNIKACE – ASFALT					
VZDÁLENOSTI ŠACHET	8.61	9.83	10.04	19.53	16.76	6.45
OZNAČENÍ ŠACHET	SD39	SD46/169.8°	SD48/185.7°	SD49/192.9°	SD50/195.7°	SD52

- (1) 623/3
- (2) 148.9–6.45
- (3) 320.7–6.53

SMĚROVÉ POMĚRY



MĚŘITKA 1:500/100

STOKA D3.1

HLOUBKA VÝKOPU

KÓTA VÝKOPU

HLOUBKA DNA POTRUBÍ

KÓTA DNA POTRUBÍ

KÓTA PŮVODNÍHO TERÉNU

SROVNÁVACÍ ROVINA

STANIČENÍ [km/m]	DN250–PP UR2–87.24		
PROFIL[mm]–MATERIÁL–DĚLKA[m]	104.5–8.61	142.5–9.83	201.4–46.34
SKLON[promile]–DĚLKA[m]	(2) 124.9–16.02		
ULOŽENÍ	ŠTĚRKOPÍSEK tl. 100 mm		
KAPACITNÍ PRŮTOK[l/s]–RYCHLOST[m/s]	268.1–5.46	313.7–6.39	373.6–7.61

KATASTRY	VELVĚTY			
PARCELNÍ ČÍSLA	(1) 416/1			
DRUH POVRCHU	(2) ZELENÝ PÁS			
VZDÁLENOSTI ŠACHET	26.49	23.36	26.26	23.44
OZNAČENÍ ŠACHET	SD27	SD53	SD54	SD55

SMĚROVÉ POMĚRY



MĚŘITKA 1:500/100

STOKA D1.1

HLOUBKA VÝKOPU

KÓTA VÝKOPU


HLOUBKA DNA POTRUBÍ

KÓTA DNA POTRUBÍ

KÓTA PŮVODNÍHO TERÉNU

SROVNÁVACÍ ROVINA


STANIČENÍ [km/m]	DN250–PP UR2–99.55		
PROFIL[mm]–MATERIÁL–DĚLKA[m]	18.1–26.49	59.5–23.36	149.7–49.69
SKLON[promile]–DĚLKA[m]	(2) 124.9–16.02		
ULOŽENÍ	ŠTĚRKOPÍSEK tl. 150 mm		
KAPACITNÍ PRŮTOK[l/s]–RYCHLOST[m/s]	109.7–2.23	201.4–4.10	321.6–6.55

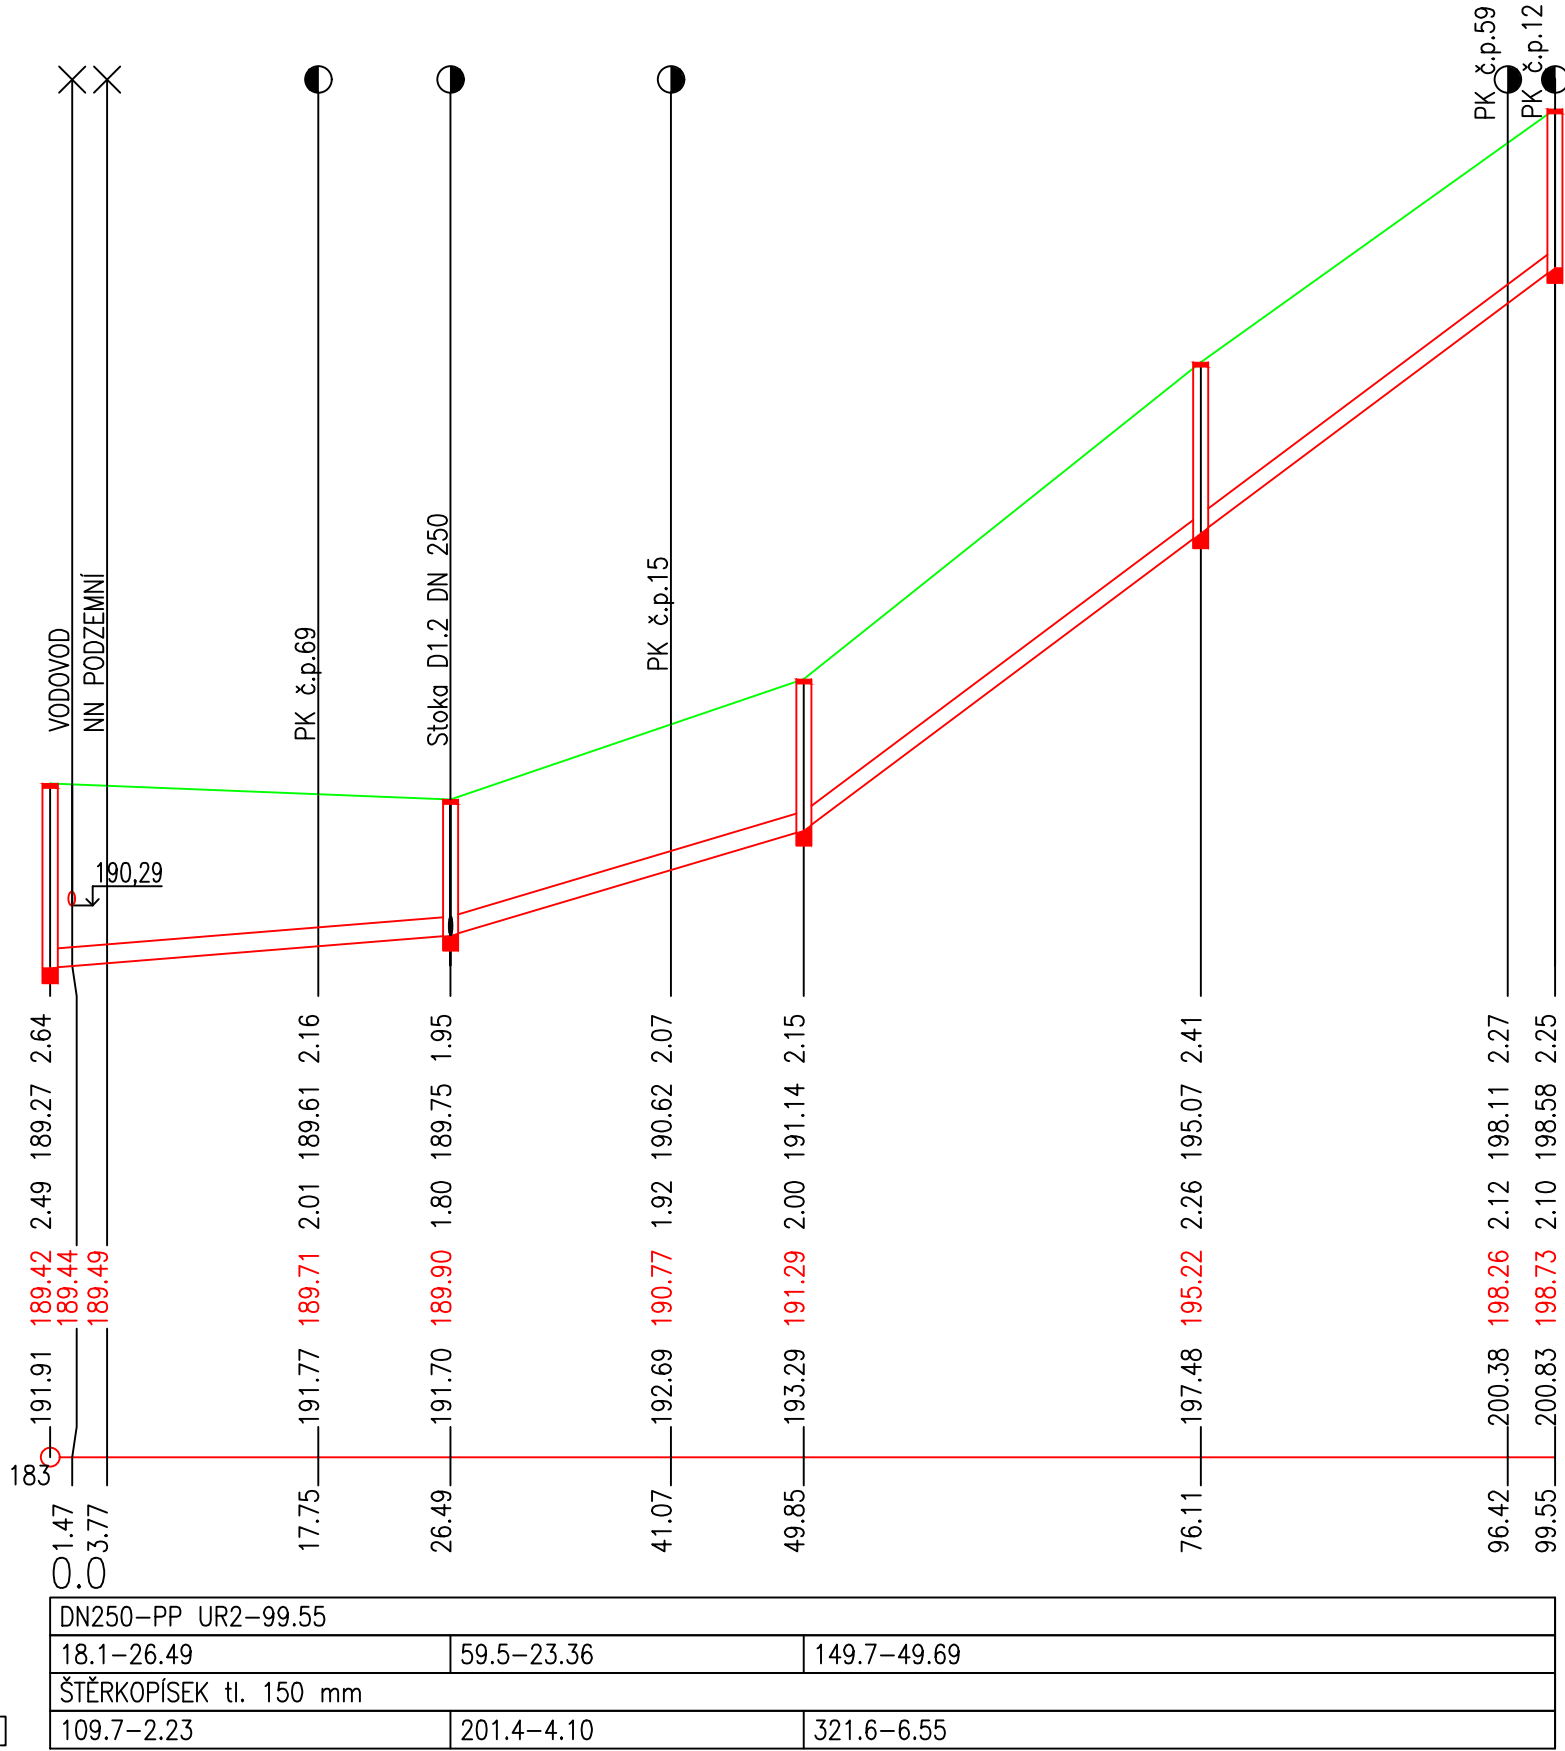

- (1) 626/2
- (2) MÍSTNÍ KOMUNIKACE – ASFALT

KATASTRY	VELVĚTY			
PARCELNÍ ČÍSLA	416/1	416/2	416/3	
DRUH POVRCHU	ZELENÝ PÁS			
VZDÁLENOSTI ŠACHET	3.90	15.40	12.00	8.20
OZNAČENÍ ŠACHET	SD27a	SD59/184° Ø630	SD60/182° Ø630	SD61/177° Ø630

SMĚROVÉ POMĚRY

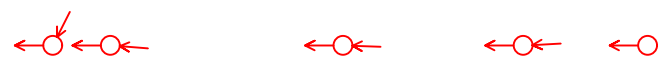

MĚŘITKA 1:500/100

STOKA D1.2

HLOUBKA VÝKOPU

KÓTA VÝKOPU


HLOUBKA DNA POTRUBÍ

KÓTA DNA POTRUBÍ

KÓTA PŮVODNÍHO TERÉNU

SROVNÁVACÍ ROVINA

STANIČENÍ [km/m]	DN250–UR2 PP–39.50				
PROFIL[mm]–MATERIÁL–DĚLKA[m]	30.5–39.35				
SKLON[promile]–DĚLKA[m]	(2) 124.9–16.02				
ULOŽENÍ	ŠTĚRKOPÍSEK tl. 100 mm				
KAPACITNÍ PRŮTOK[l/s]–RYCHLOST[m/s]	143.2–2.92				

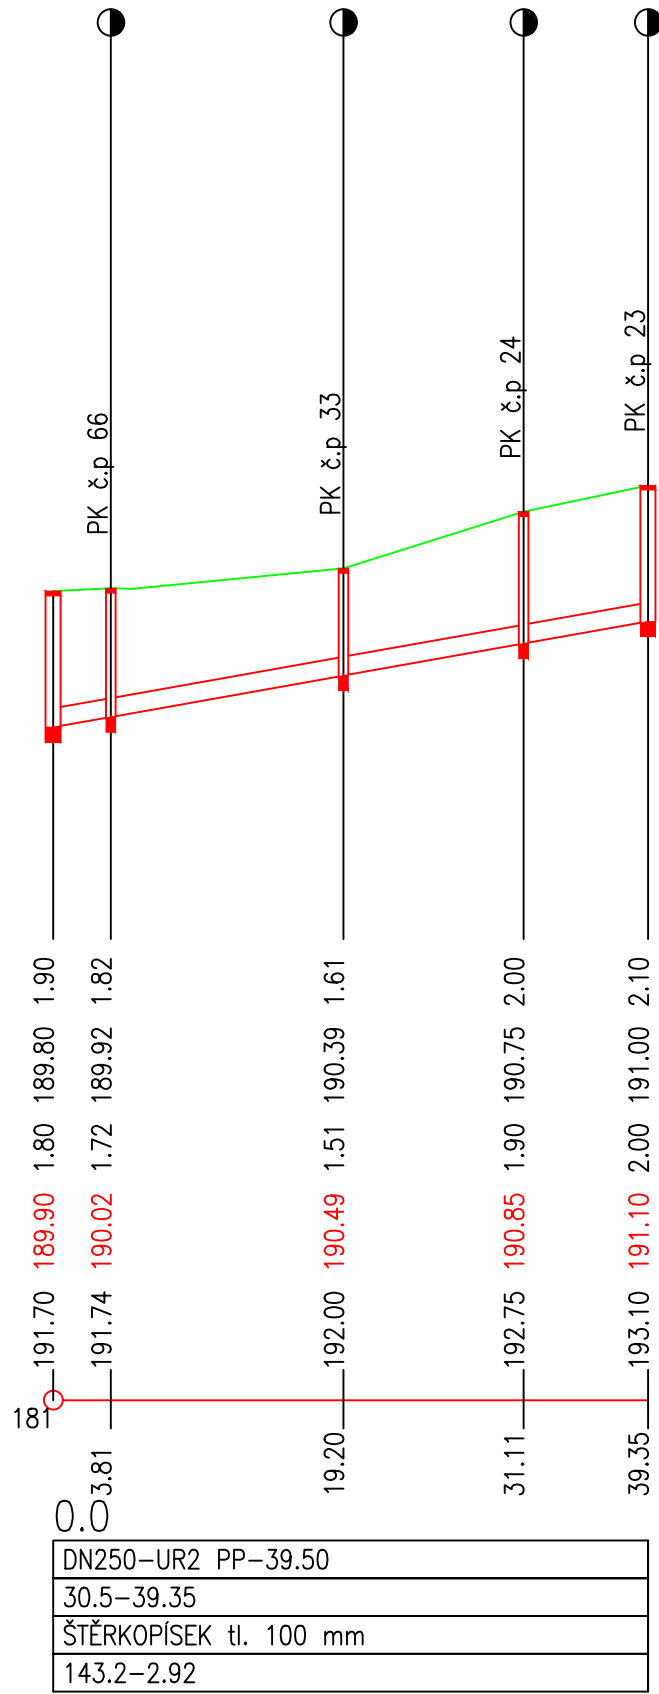

POZNÁMKA

PŘI POTŘEBĚ ZMĚNIT SKLON POTRUBÍ Z DŮVODU KOLIZE S CIZÍ INŽENÝRSKOU SÍTÍ JE NUTNÉ KONTAKTOVAT PROJEKTANTA, KTERÝ OVĚŘÍ KAPACITU POTRUBÍ O NOVÉM SKLONU!

Změna:	c)		Provedl:		Dne:		Podpis:	
	b)							
	a)							
 AQUECON a.s. www.aquecon.cz info@aquecon.cz				Autorizační razítko:				
Sídlo: Čs. Legií 445/4 415 01 Teplice IČ: 14868202								
Projekce: Zelený pruh 1560/99 140 00 Praha 4 tel: 417 535 725								
Hliniš projektu:		Ing. Hála	Projektant:	Ing. Müller	Vypracoval:	Kropáček	Kontroloval:	Ing. Hála
Podpis:			Podpis:		Podpis:		Podpis:	
Investor: Obec Rtyně nad Bílinou, č.p.34, 417 62 Rtyně nad Bílinou						Datum:	12/2023	FA4 7
Stavba: Odkanalizování obce Rtyně nad Bílinou - 1. etapa						Stupeň:	DSP	
						Č.zak.:	2023-021/0632	
						CAD:	RTYNE DSP PP vše.dwg	
						2023-021-411315		
Obsah:	Podélný profil stok D3.1, D1.1, D1.2					Měřítko:	1:500/100	Č.přílohy:
						Kótováno v	m	D.1.1.3.15