
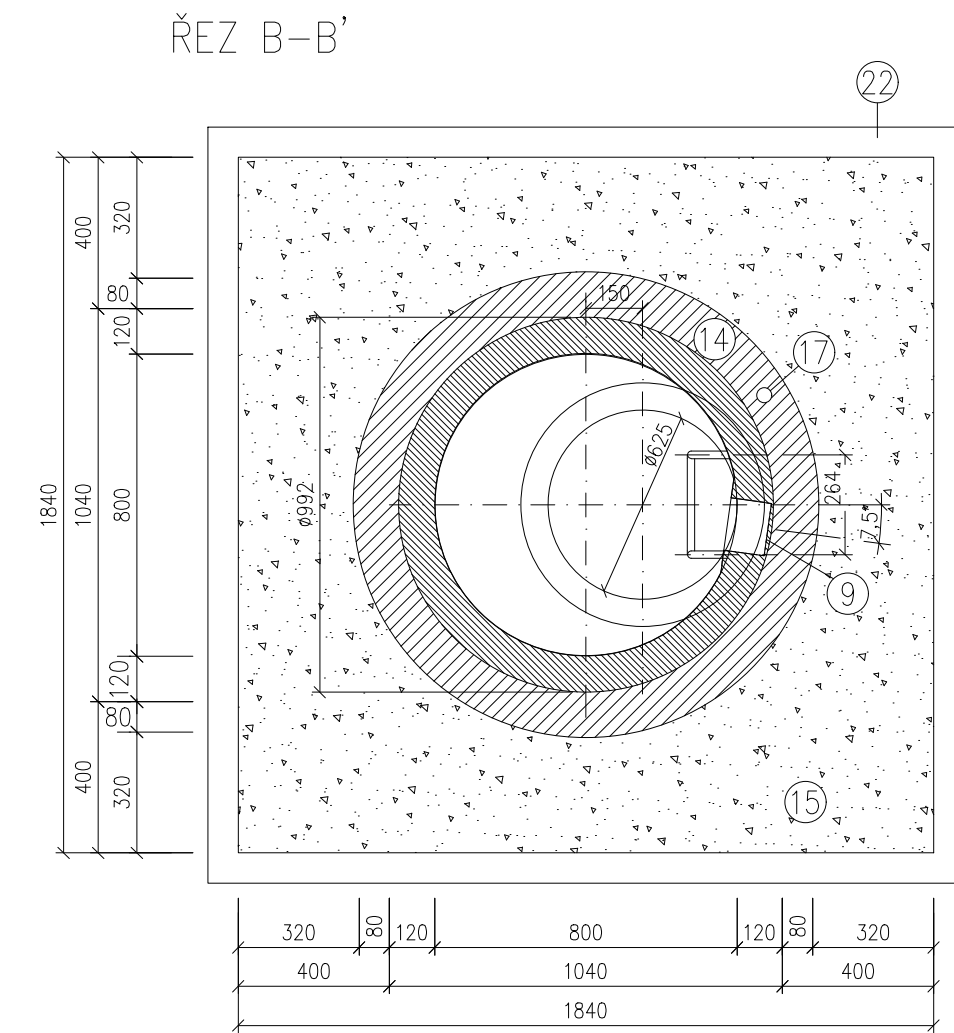
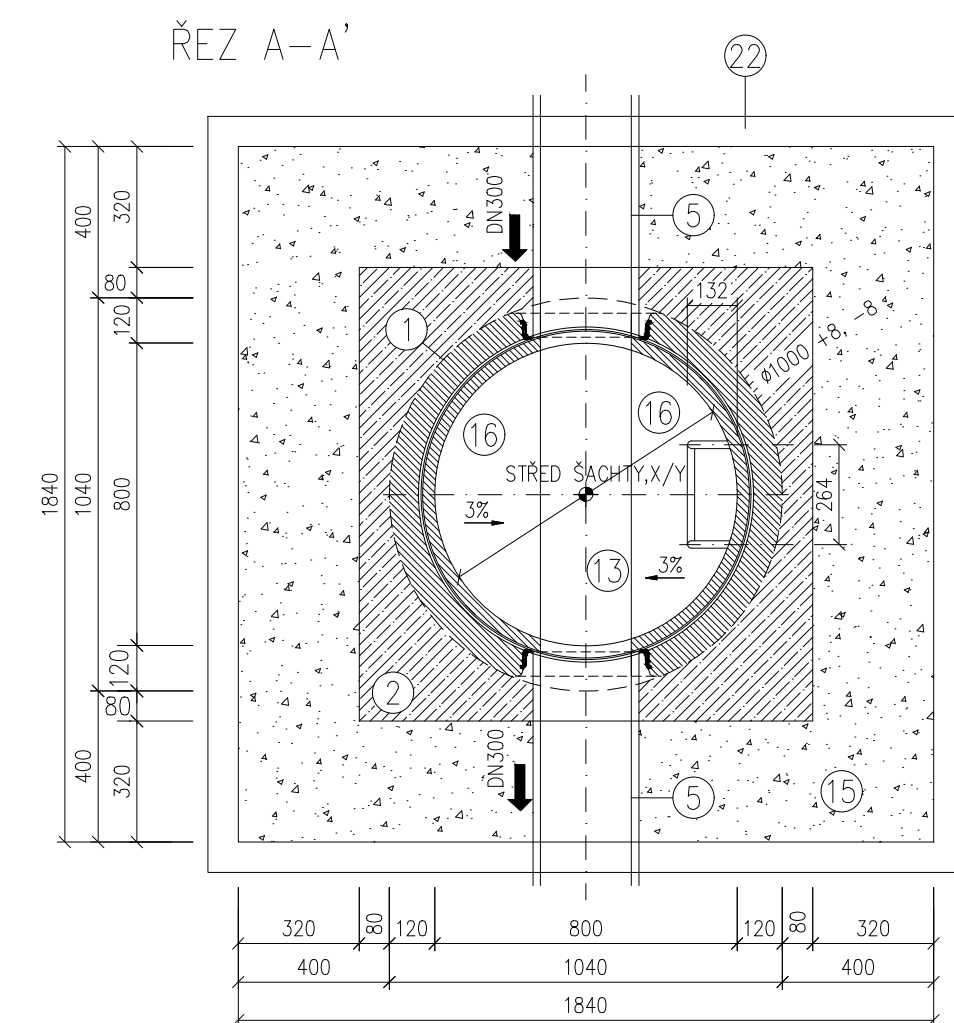


a) KRAJSKÁ KOMUNIKACE, MÍSTNÍ KOMUNIKACE,
CHODNÍK (12a)

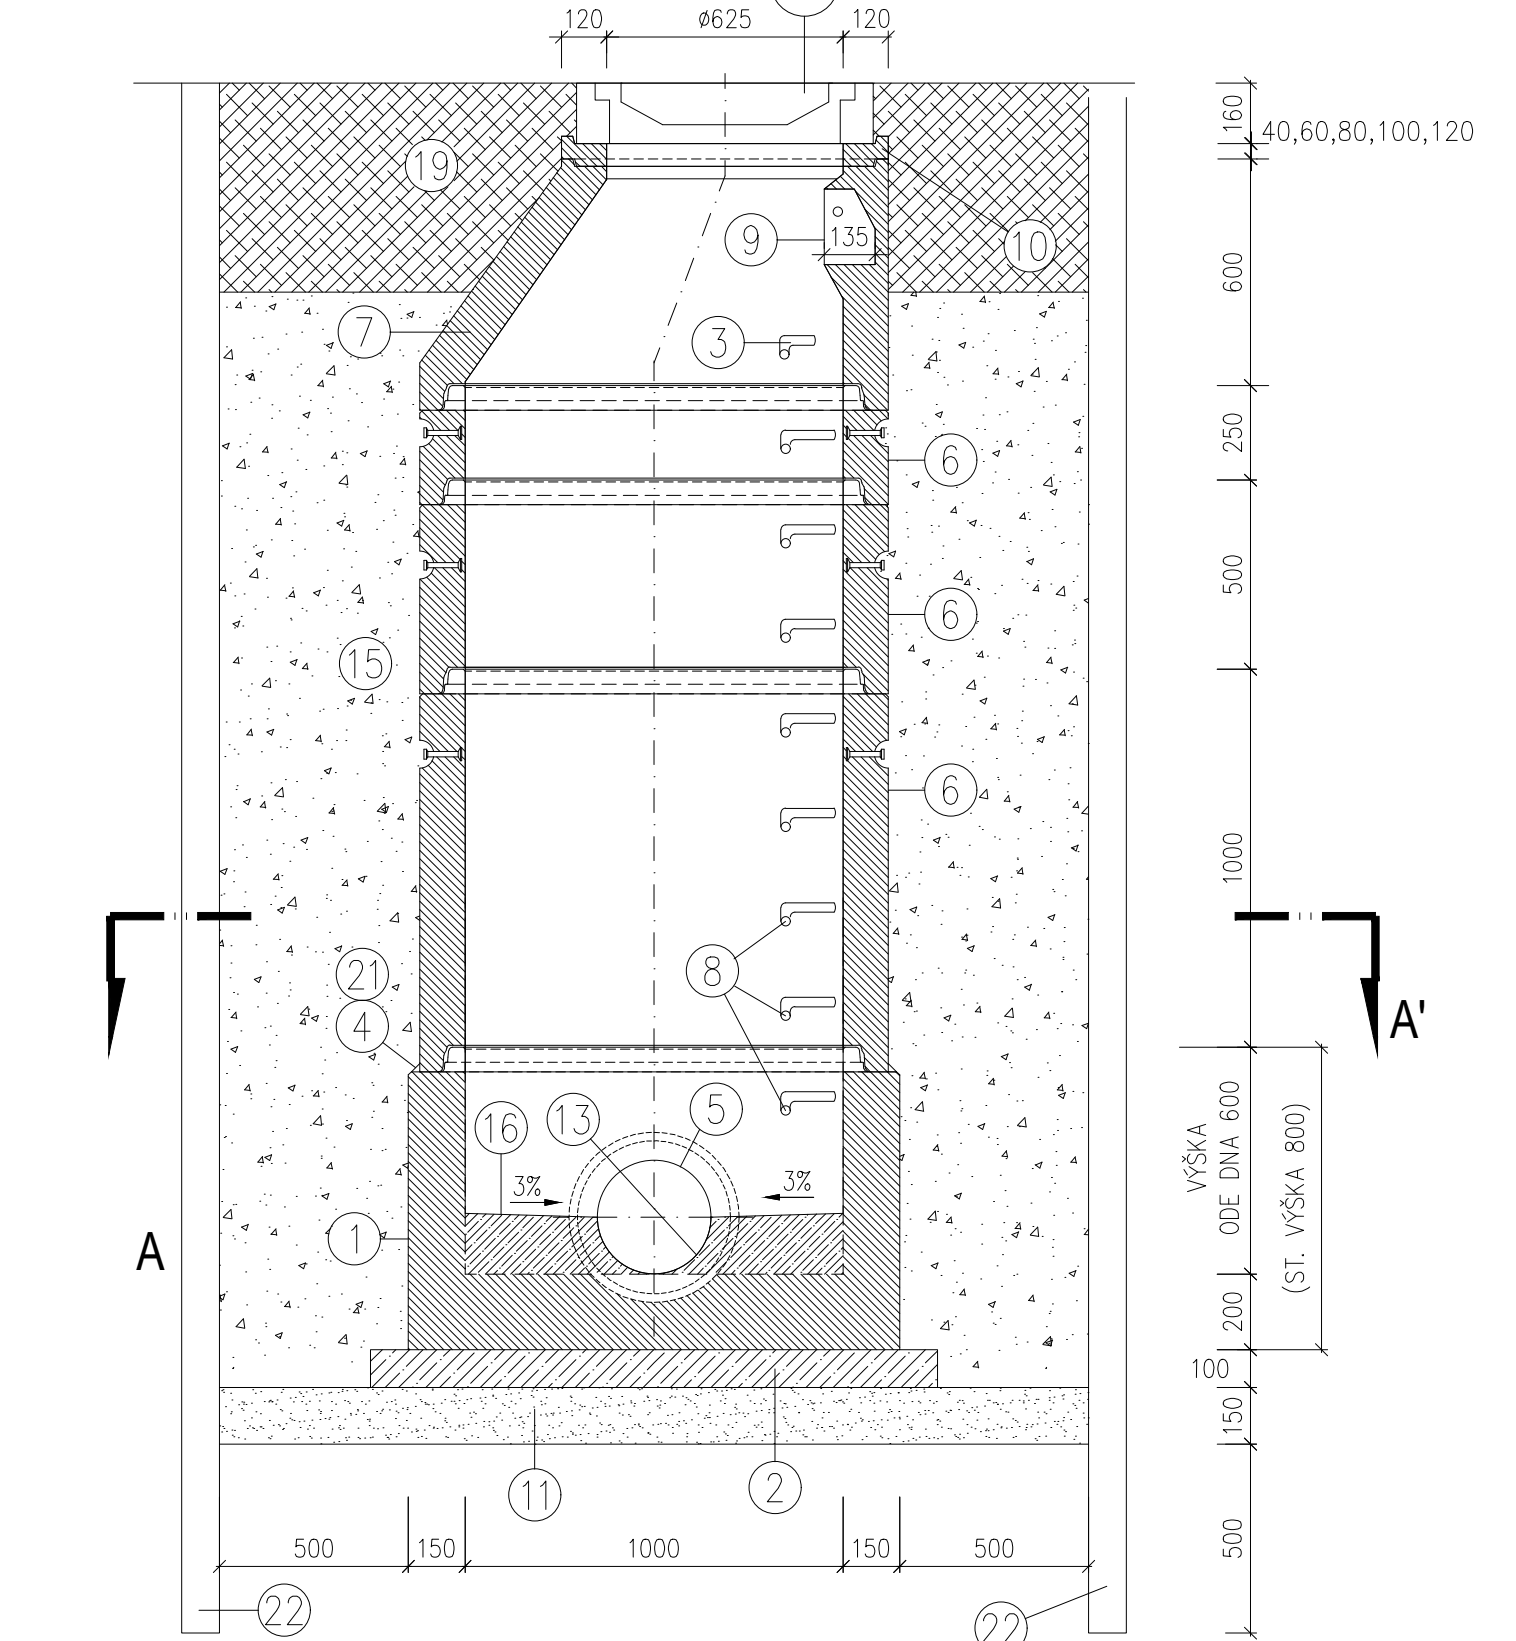

ČÍSLO	POPS
1	ŠACHETNÍ BETONOVÉ PREFAB. DNO, VNITŘNÍ PRŮMĚR 1000mm, tl. STĚNY 150mm, VÝŠKA ODE DNA (STAVEBNÍ VÝŠKA): 600mm (800mm) NEBO 800 (1000mm) NEBO 1000mm (1200mm)
2	PODKLADNÍ BETON C8/10
3	OCELOVÉ STUPADLO DO ŠACHET S POLYETHYLENOVÝM OBALEM dl. 183 mm, DIN19555
4	VYSPRAVENÍ A ZATŘENÍ CEMENTOVOU MALTOU
5	KANALIZAČNÍ TROUBY ŽEBROVANÉ PP UR2 (NEBO KAMENINA – STOKA A) DIMENZE DLE SITUACE, SPOJOVÁNÍ POMOCÍ HRDLA A TĚSNĚNÍ MIN. SN12 ŠACHTOVÁ DNA BUDOU OSAŽENA VLOŽKAMI PRO PŘÍSLUŠNÝ TYP POUŽITÉHO POTRUBÍ (PP, KAMENINA)
6	BETONOVÉ PREFAB. SKRUŽE VNITŘ. PRŮMĚRU 1000mm, tl. STĚNY 120mm, VÝŠKY 1000, 500 NEBO 250mm
7	BETONOVÝ PREFABRIKOVANÝ KONUS VNITŘ. PRŮMĚRU 1000/625mm, VÝŠKY 600mm
8	OCELOVÉ STUPADLO DO ŠACHET S POLYETHYLENOVÝM OBALEM dl. 218mm, DIN19555
9	KAPSOVÉ STUPADLO DO ŠACHET, SOUČÁSTI PREFABRIKÁTU
10	VYROVNÁVACÍ BETONOVÉ PRSTENCE VÝŠKY 40, 60, 80, 100, 120mm
11	ŠTĚRKOPÍSKOVÝ PODSYP tl. 150mm
12	KAN. ŠACHTOVÝ POKLOP LITINA D400 S KLOUBEM, VÝŠKY 100mm, BEZ ODVĚTRÁVÁNÍ. VÍKO ZAJIŠTĚNO ČEPEM PROTI ODCIZENÍ.
12a	KAN. ŠACHTOVÝ POKLOP BETON/LITINA (TYP BEGU) D400, VÝŠKY 160mm, S TLUMICÍ VLOŽKOU, TYP ODVĚTRÁVÁNÍ DLE SITUACE
12b	POUŽITÍ V KRAJSKÝCH A MÍSTNÍCH KOMUNIKACÍCH, CHODNÍCÍCH A VE VOLNÉM TERÉNU V INTRAVILÁNU
12c	KAN. ŠACHTOVÝ POKLOP BETON/LITINA (TYP BEGU) B125, VÝŠKY 125mm, S TLUMICÍ VLOŽKOU, TYP ODVĚTRÁVÁNÍ DLE SITUACE
12d	POUŽITÍ NA POZEMCÍCH, KDE NEHROZÍ NÁJEZD VOZIDLY
13	PŮLŽLABEK NA VÝŠKU 1/2 DN ODTOK. POTRUBÍ Z HOUŽEVNATÉHO BETONU S NÁTĚREM (VŠE Z VÝROBY)
14	OBETONOVÁNÍ VSTUPNÍHO KOMINU NAD TERÉNEM Z BETONU C20/25 (DO KRUHOVÉHO BEDNĚNÍ)
15	HUTNĚNÝ OBSYP KOLEM OBJEKTU VHODNOU ZEMINOU
16	NÁSTUPNICE BETON S HOUŽEVNATÝM NÁTĚREM (Z VÝROBY)
17	OCELOVÁ TRUBKA 51*3mm, DÉLKY 2,0m, BAREVNÉ PRUHY ŠÍŘKY 200mm BARVY HNĚDÉ A BÍLÉ
18	DVOJŘÁDEK Z ŽULOVÝCH KOSTEK DO BETONU C12/15 MIN. tl. 100mm
19	ÚPRAVA KOLEM POKLOPU DLE STÁVAJÍCÍHO TERÉNU
20	ÚPRAVA KOLEM POKLOPU, ZÁSYP ZEMINOU, OHUMUSOVÁNÍ A OSETÍ, PŘEVÝŠENÍ 50–100mm
21	TĚSNĚNÍ SPÁRY ELASTOMEREM
22	PAŽENÍ PŘÍLOŽNÉ
23	BETONOVÁ PREFAB. ZÁKRYTOVÁ DESKA ø1000/625 mm, ST. VÝŠKA 200 mm

V RÁMCI PREFABRIKOVANÉHO DNA DN 1000 LZE VYTVOŘIT SPÁDIŠTĚ O VÝŠCE DLE TYPU DNA A PRŮMĚRU POTRUBÍ. V TOM PŘÍPADĚ BUDE PŮLŽLÁBEK, NÁSTUPNICE, SKLUZ A STĚNY DO MIN. HORNÍ VÝŠKY PŘÍTOKOVÉHO POTRUBÍ OBLOŽENY ČEDIČEM! BETONOVÉ SKRUŽE BUDOU OPATŘENY NA DOSEDACÍ HRANĚ PRYŽOVÝM TĚSNĚNÍM. ŠACHTY BUDOU MÍT CERTIFIKÁT NA VODONEPROPUSTNOST SPOJE MIN. 1 bar.

	PREFABRIKÁTY		BETON C12/15 TLOUŠTKY MIN.100mm
	VYTVAROVÁNÍ KANALIZAČNÍHO DNA SPÁDOVÝM BETONEM C20/25- χ A1 VE VÝROBĚ 1/2 ŽLABEK Z HOUZEVNATÉHO BETONU S HOUZEVNATÝM NÁTĚREM		DVOJŘÁDEK Z ŽULOVÝCH KOSTEK DO BETONU
	OBETONOVÁNÍ VSTUPNÍHO KÓMINU BETONEM C20/25		HUTNĚNÝ OBSYP KOLEM OBJEKTU VHDNOU ZEMINOU
	PODKLADNÍ BETON C8/10		ŠTĚRKOPISKOVÝ PODSYP tl.150mm

Zařídění:	a)		Provedl:		Dne:		Podpis:	
	b)							
	a)							



AQUECON

AQUECON a.s.

Sídlo:
Čs. Legií 445/4
415 01 TeplICE
IČ: 14868202

www.aquecon.cz
info@aquecon.cz

Projekce:
Zelený pruh 1560/99
140 00 Praha 4
tel: 417 535 725

Autorizační razítko:

Paré

Hlavní projekt:	Ing. Hála	Projektant:	Ing. Müller	Vypracoval:	Ing. Müller	Kontroloval:	Ing. Hála
Podpis:		Podpis:		Podpis:		Podpis:	

Investor:	Obec Rtyň nad Bílinou, č.p. 34, 41762 Rtyň nad Bílinou	Datum:	12/2023	FA4	5
Stavba:	Odkanalizování obce Rtyň nad Bílinou – 1. etapa	Šupeň:	DSP		
		Č. zak:	2023-021/0632		
		CAD:			
		2023-021-411520			
Obsah:	Vzorový výkres revizní kanalizační šachty	Měřítko:	1:20		Č.přílohy:
		Kótováno v	mm		D.1.1.5.2