



VZOROVÝ VÝKRES SPADIŠŤOVÉ ŠACHTY DN 1200


SPÁDIŠTĚ < 800 mm

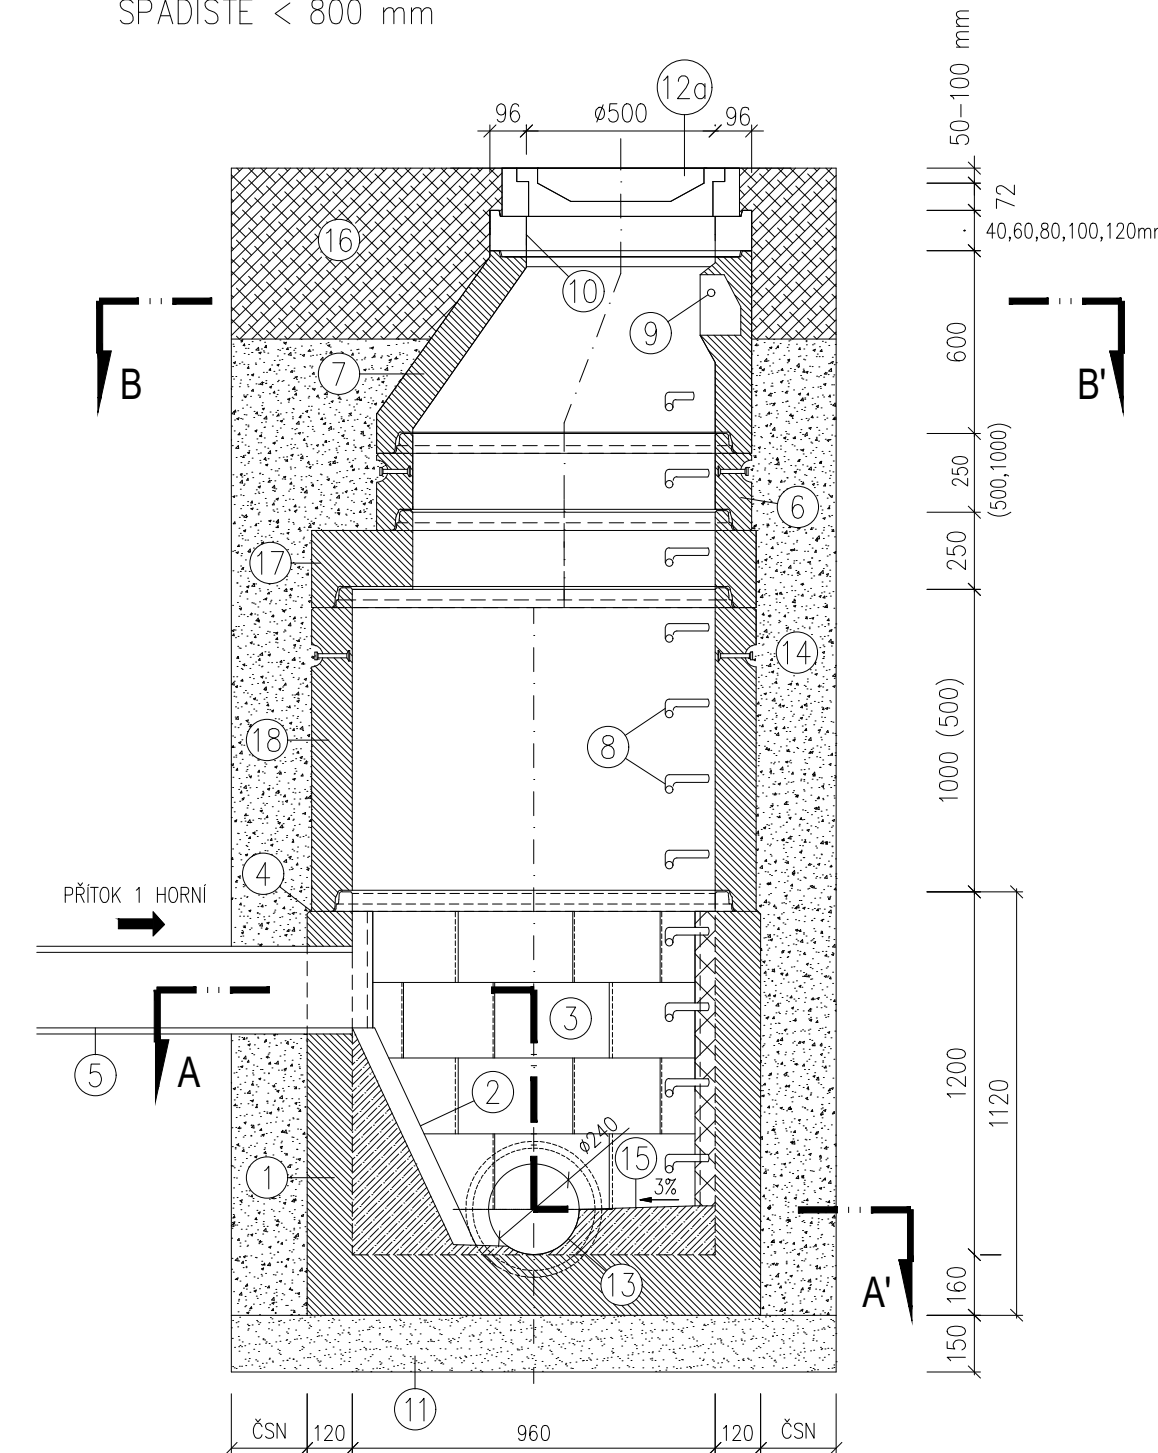


SPÁDIŠTĚ > 1400 mm

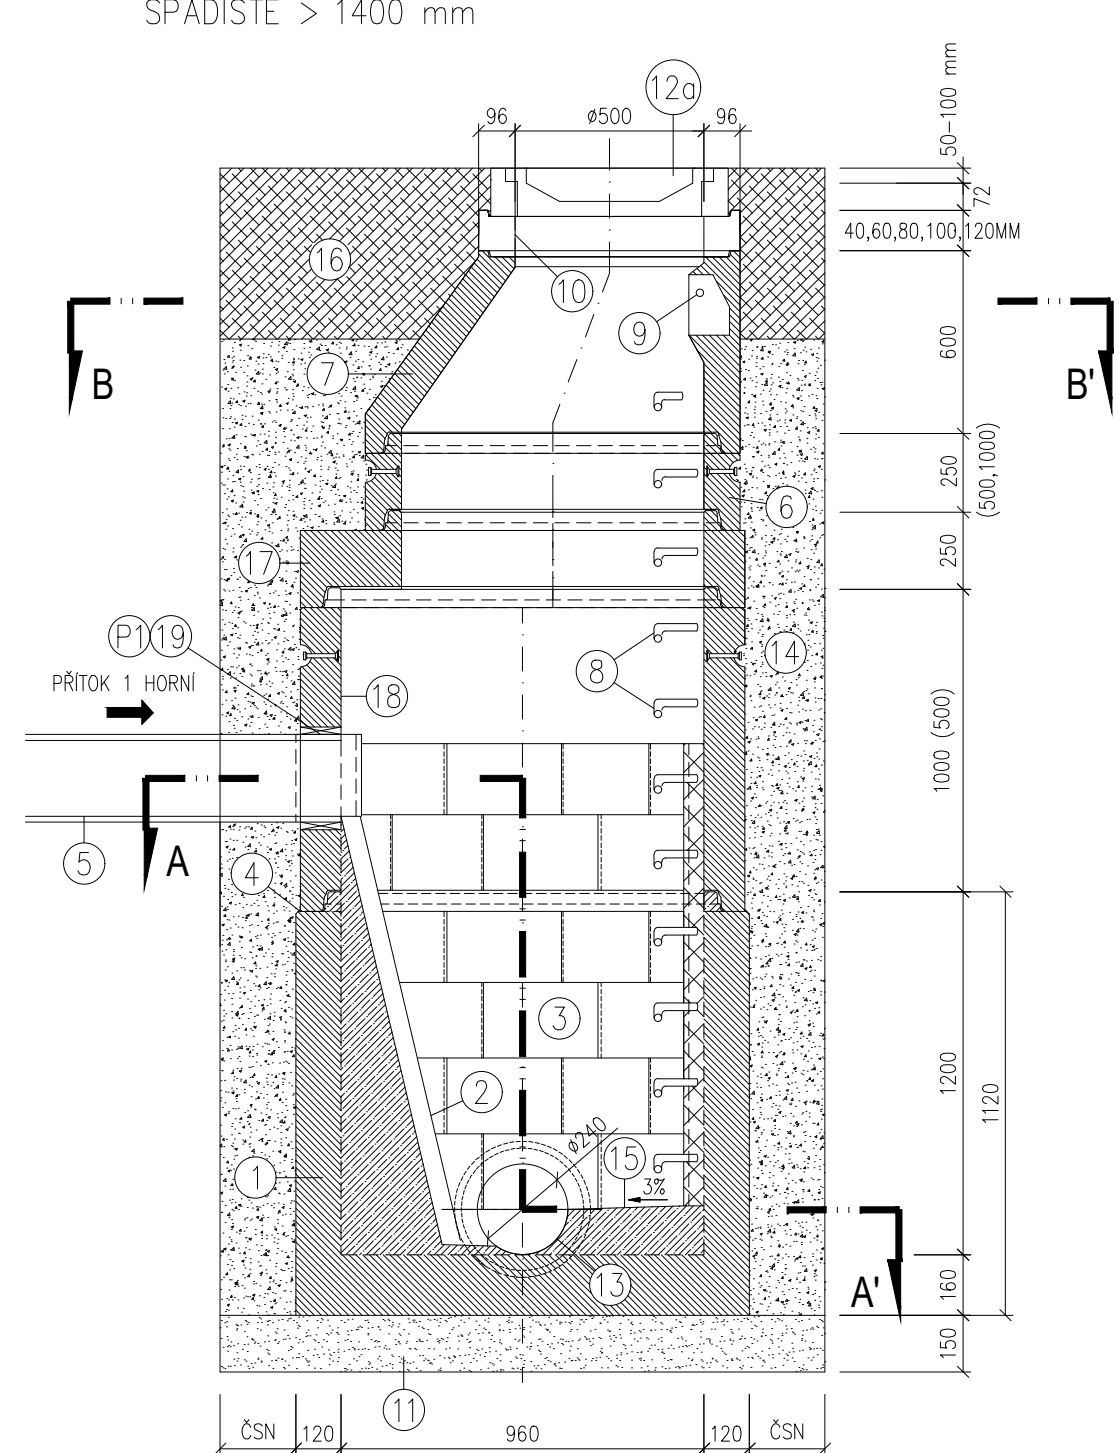

ŘEZ B-B'

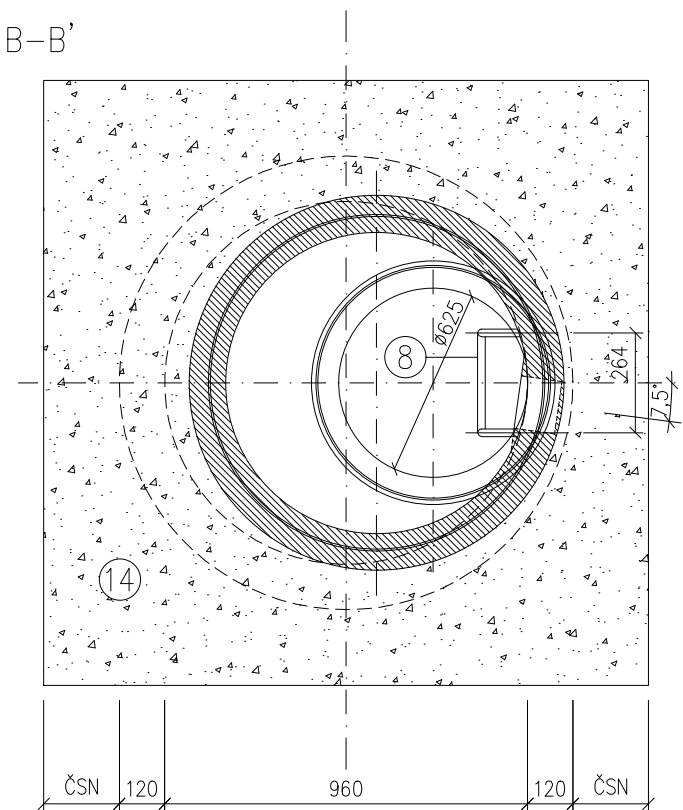


ŘEZ A-A

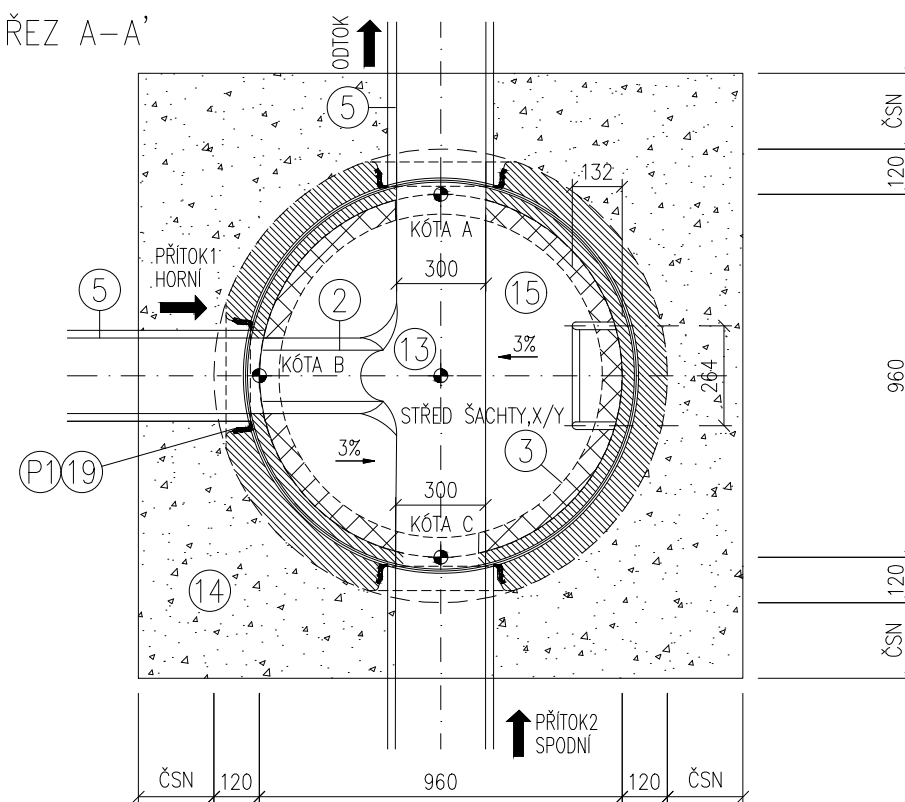

LEGENDA

OZNAČENÍ	POPIS
①	ŠACETNÍ BETONOVÉ PREFAB. DNO, VNITŘNÍ PRŮMĚR 1200mm, tl. STĚNY 150mm, STAVEBNÍ VÝŠKA 1400mm
②	ČEDIČOVÝ PŮLŽÁBEK DN PŘÍTOKOVÉHO POTRUBÍ, ŮHEL 120° - V PŘÍPADĚ SPADISTĚ DO 800mm OSAZEÑO VE VÝROBĚ, - V PŘÍPADĚ SPADISTĚ NAD 1300mm OSAZEÑO NA STAVBĚ
③	STĚNA 360° Z ČEDIČOVÝCH SEGMENTŮ - V PŘÍPADĚ SPADISTĚ DO 800mm OSAZEÑO VE VÝROBĚ, - V PŘÍPADĚ SPADISTĚ NAD 1300mm OSAZEÑO NA STAVBĚ
④	VYSPRAVENÍ A ZATŘENÍ CEMENTOVOU MALTOU
⑤	KANALIZAČNÍ TROUBY ŽEROVÁNÉ PP UR2 (NEBO KAMENNÁ - STOKA A), SPOJOVÁNÍ POMOCÍ HRDLA A TĚSNĚNÍ, TĚSNĚNÍ UPEVNĚÑO MEZI ŽEBRY NA KONCI TRUBKY, MIN. SM2; DIMENZE DLE SITUACE, ŠACHTOVÁ DNA BUDOU OSAZEÑA VLOŽKOU PRO PŘÍSLUŠNÝ TYP POTRUBÍ
⑥	BETONOVÉ PREFAB. SKRUŽE VNITŘ. PRŮMĚRU 1000mm, tl. STĚNY 120mm, VÝŠKY 1000, 500 NEBO 250mm
⑦	BETONOVÝ PREFABRIKOVANÝ KONUS VNITŘ. PRŮMĚRU 1000/625mm, VÝŠKY 600mm
⑧	OCELOVÉ ŠTUPADLO DO ŠACET S POLYETYLENOVÝM OBALEM dl. 218mm, DIN19555
⑨	KAPSOVÉ ŠTUPADLO DO ŠACET, SOUČÁSTI PREFABRIKÁTU
⑩	VYROVNÁVACÍ PRSTENCE VÝŠKY 40, 60, 80, 100, 120mm
⑪	ŠTĚRKOPÍSKOVÝ PODSYP tl. 150mm
12g	KAN. ŠACHTOVÝ POKLOP BETON/UTINA (TYP BEGU) D400, VÝŠKY 160 mm, S TLUMICÍ VLOŽKOU, TYP ODVĚTRÁVNÍ DLE SITUACE - POUŽITÍ V KRAJSKÝCH A MÍSTNÍCH KOMUNIKACÍCH, CHODNÍCÍCH A VE VOLNÉM TERÉNU V INTRAVILÁNU
⑬	ČEDIČOVÝ PŮLŽÁBEK NA VÝŠKU 1/2 DN ODTOKOVÉHO POTRUBÍ - V PŘÍPADĚ SPADISTĚ DO 800mm OSAZEÑO VE VÝROBĚ, - V PŘÍPADĚ SPADISTĚ NAD 1400mm OSAZEÑO NA STAVBĚ
⑭	HUTNĚNÝ OBSPY KOLEM OBJEKTU VHDNOU ZEMINOU
⑮	NÁSTUPNICE OBLOŽENÁ ČEDIČEM URČENÝM PRO KANALIZAČNÍ OBJEKTY - V PŘÍPADĚ SPADISTĚ DO 800 mm OSAZEÑO VE VÝROBĚ, - V PŘÍPADĚ SPADISTĚ NAD 1400mm OSAZEÑO NA STAVBĚ
⑯	ÚPRAVA KOLEM POKLOPU DLE STÁVAJÍCÍHO TERÉNU
⑰	ŠACETNÍ BETONOVÁ PREFAB. PŘECHODOVÁ DESKA VÝŠKY 250mm REDUKCE Z Ø1200mm NA Ø1000mm
⑱	ŠACETNÍ BETONOVÉ PREFAB. SKRUŽE VNITŘ. PRŮMĚRU 1200mm, tl. STĚNY 135mm, VÝŠKY 1000 NEBO 500mm
P123	PROSTUP PŘES STĚNU SKRUŽE PRO OSAZENÍ PŘÍTOKOVÉHO POTRUBÍ SEGMENTOVÉ TĚSNĚNÍ Z EPDM S NEREZOVÝMI ŠTAVHACÍMI ŠROUBY Ø PŘÍTOKOVÉHO POTRUBÍ

LEGENDA MATERIÁLŮ

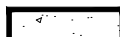	PREFABRIKÁTY
	VYTVAROVÁNÍ KAN. DNA SPADOVÝM BETONEM C20/25-XA1 VE VÝROBĚ
	STĚNA Z ČEDIČOVÝCH SEGMENTŮ
	HUTNĚNÝ OBŠYP KOLEM OBJEKTU VHDNOU ZEMINOU
	ŠTĚRKOPÍSKOVÝ PODSYP U. 150mm

POZNÁMKY

BETONOVÉ SKRUŽE BUDOU OPATŘENY NA DOSEDACÍ HRANĚ PŘIŽOVÝM TĚSNĚNÍM. ŠACHTY BUDOU MÍT CERTIFIKÁT NA VODONEPROPUSTNOST SPOJE MIN. 1
OBKLAD ČEDIČEM SE PROVEDE I VE SKRUŽI SE ZAÚSTĚNÝM HORNÍM PŘÍTOKEM MIN. NA NIVELETU HORNÍ HRANY PŘÍTOKOVÉHO POTRUBÍ.

Změna:	c)		Provedl:		Dne:		Podpis:	
	b)							
	a)							

 AQUECON a.s. www.aquecon.cz info@aquecon.cz Sídlo: Čs. Legii 445/4 415 01 Teplice IČ: 14868202 Projekce: Zelený pruh 1560/99 140 00 Praha 4 tel: 417 535 725			Autorizační razítko:				
HI inž projekt: Ing. Hála		Projektant: Ing. Müller		Vypracoval: Ing. Müller		Kontroloval: Ing. Hála	
Podpis:		Podpis:		Podpis:		Podpis:	

Investor:	Obec Rtně nad Bílinou, č.p. 34, 41762 Rtně nad Bílinou	Datum:	12/2023	FA4	5
Stavba:	Odkanalizování obce Rtně nad Bílinou - 1. etapa	Stupeň:	DSP		
		Č.zak.:	2023-021/0632		
		CAD:			
		2023-021-411530			
Obsah:	Vzorový výkres spadištní šachty	Měřítko:	1:20	Č.přítoky: D.1.1.1.5.3	
		Kótováno v	mm		