


PŘÍČNÝ ŘEZ V SOUBĚHU S DRÁHOU ST. 10,263 km

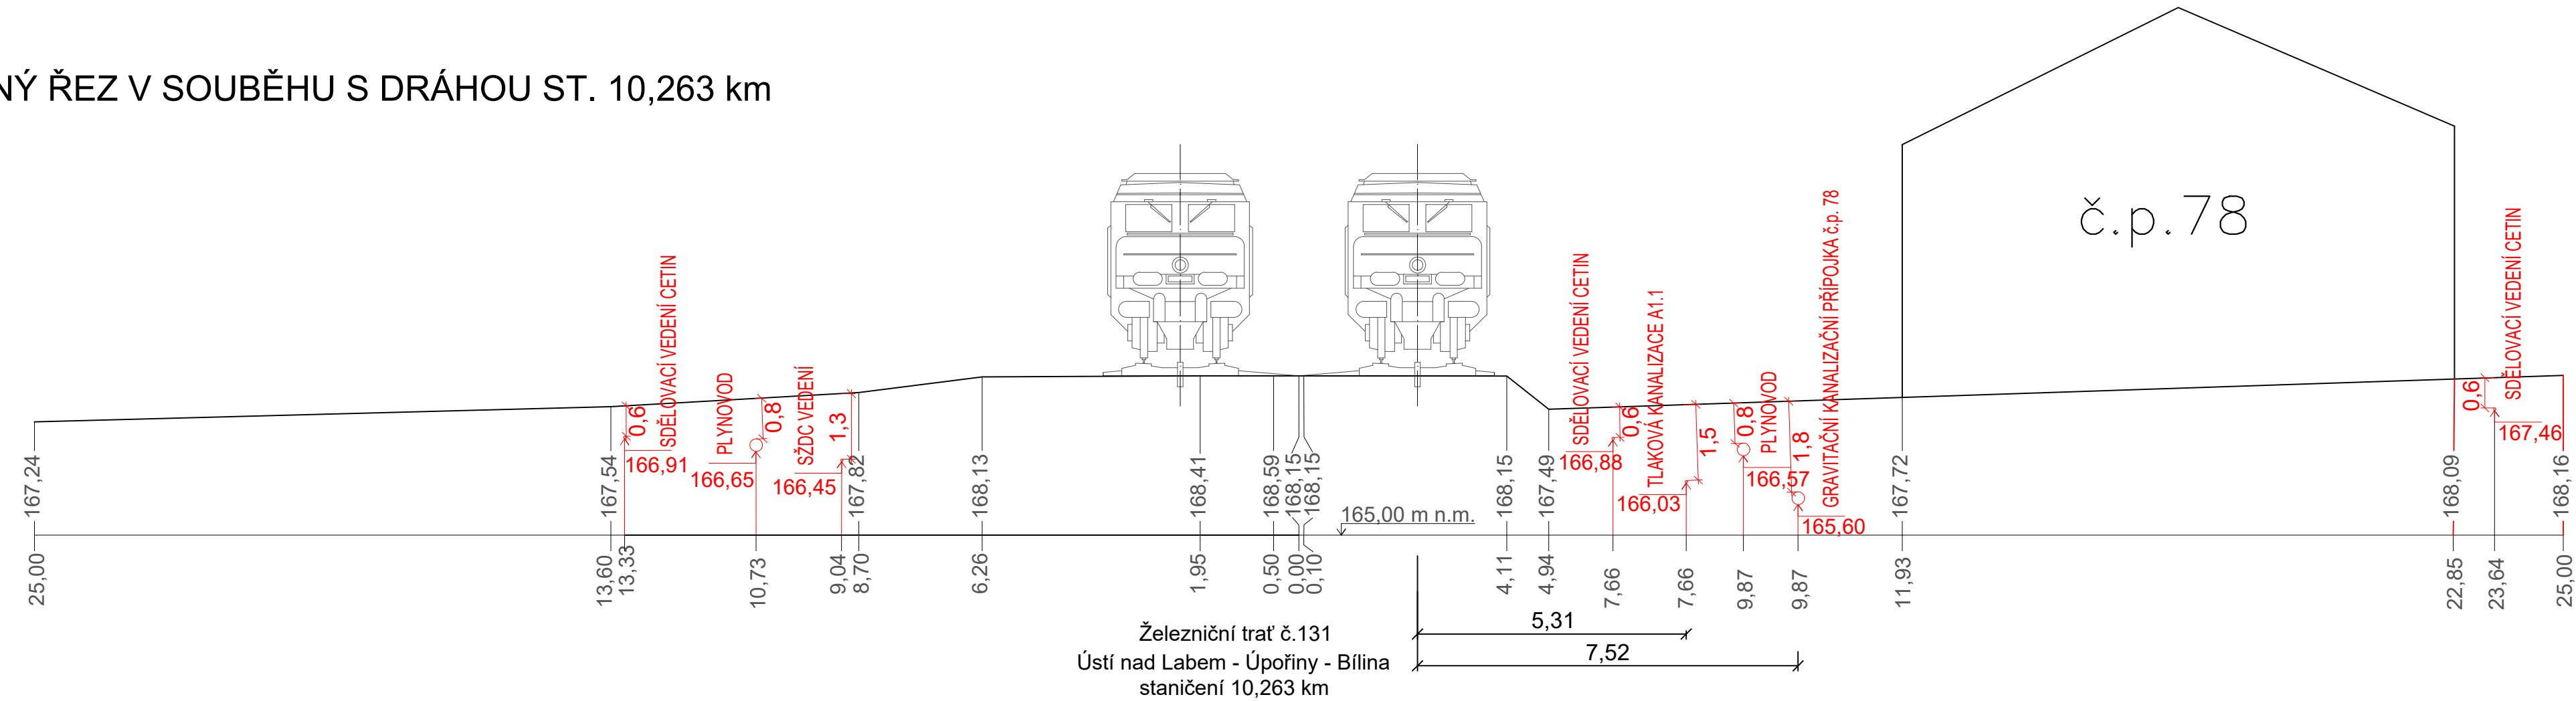

Změna:	c)		Provedl:		Dne:		Podpis:	
	b)							
	a)							



AQUECON a.s.

Sídlo:
Čs. Legií 445/4
415 01 Teplice
IČ: 14868202

www.aquecon.cz
info@aquecon.cz

Projekce:
Zelený pruh 1560/99
140 00 Praha 4
tel: 417 535 725

Autorizační razítko:

Paré:

Hl.inž.projektu:	Ing. Hála	Projektant:	Ing. Müller	Vypracoval:	Bc. Audyová	Kontroloval:	Ing. Hála		
Podpis:		Podpis:		Podpis:		Podpis:			
Investor:	Obec Rtyně nad Bílinou, č.p. 34, 41762 Rtyně nad Bílinou					Datum:	02/2024	FA4	3
Stavba:	Odkanalizování obce Rtyně nad Bílinou - 1. Etapa					Stupeň:	DSP		
						Č.zak.:	2023-021/0632		
						CAD:	RTYNĚ_DUR_D.1.7_ŘEZ_DRÁHA.dwg		
						2023-021-411600			
Obsah:	Příčný řez vedení kanalizace v souběhu s dráhou					Měřítko:	1:100		Č.přílohy:
						Kótováno v	m		D.1.1.6