


KATASTRY	RTYNĚ NAD BÍLINOU		
POZEMKY P.Č.	672/1	438/1	430/9
DRUH POVRCHU	MÍSTNÍ KOMUNIKACE – ASFALT		
VZDÁLENOSTI ŠACHET	50.00	16.00	

OZNAČENÍ ŠACHET
SMĚROVÉ POMĚRY

MĚŘITKA 1:100/100

STOKA A–PŘECHOD VT 2

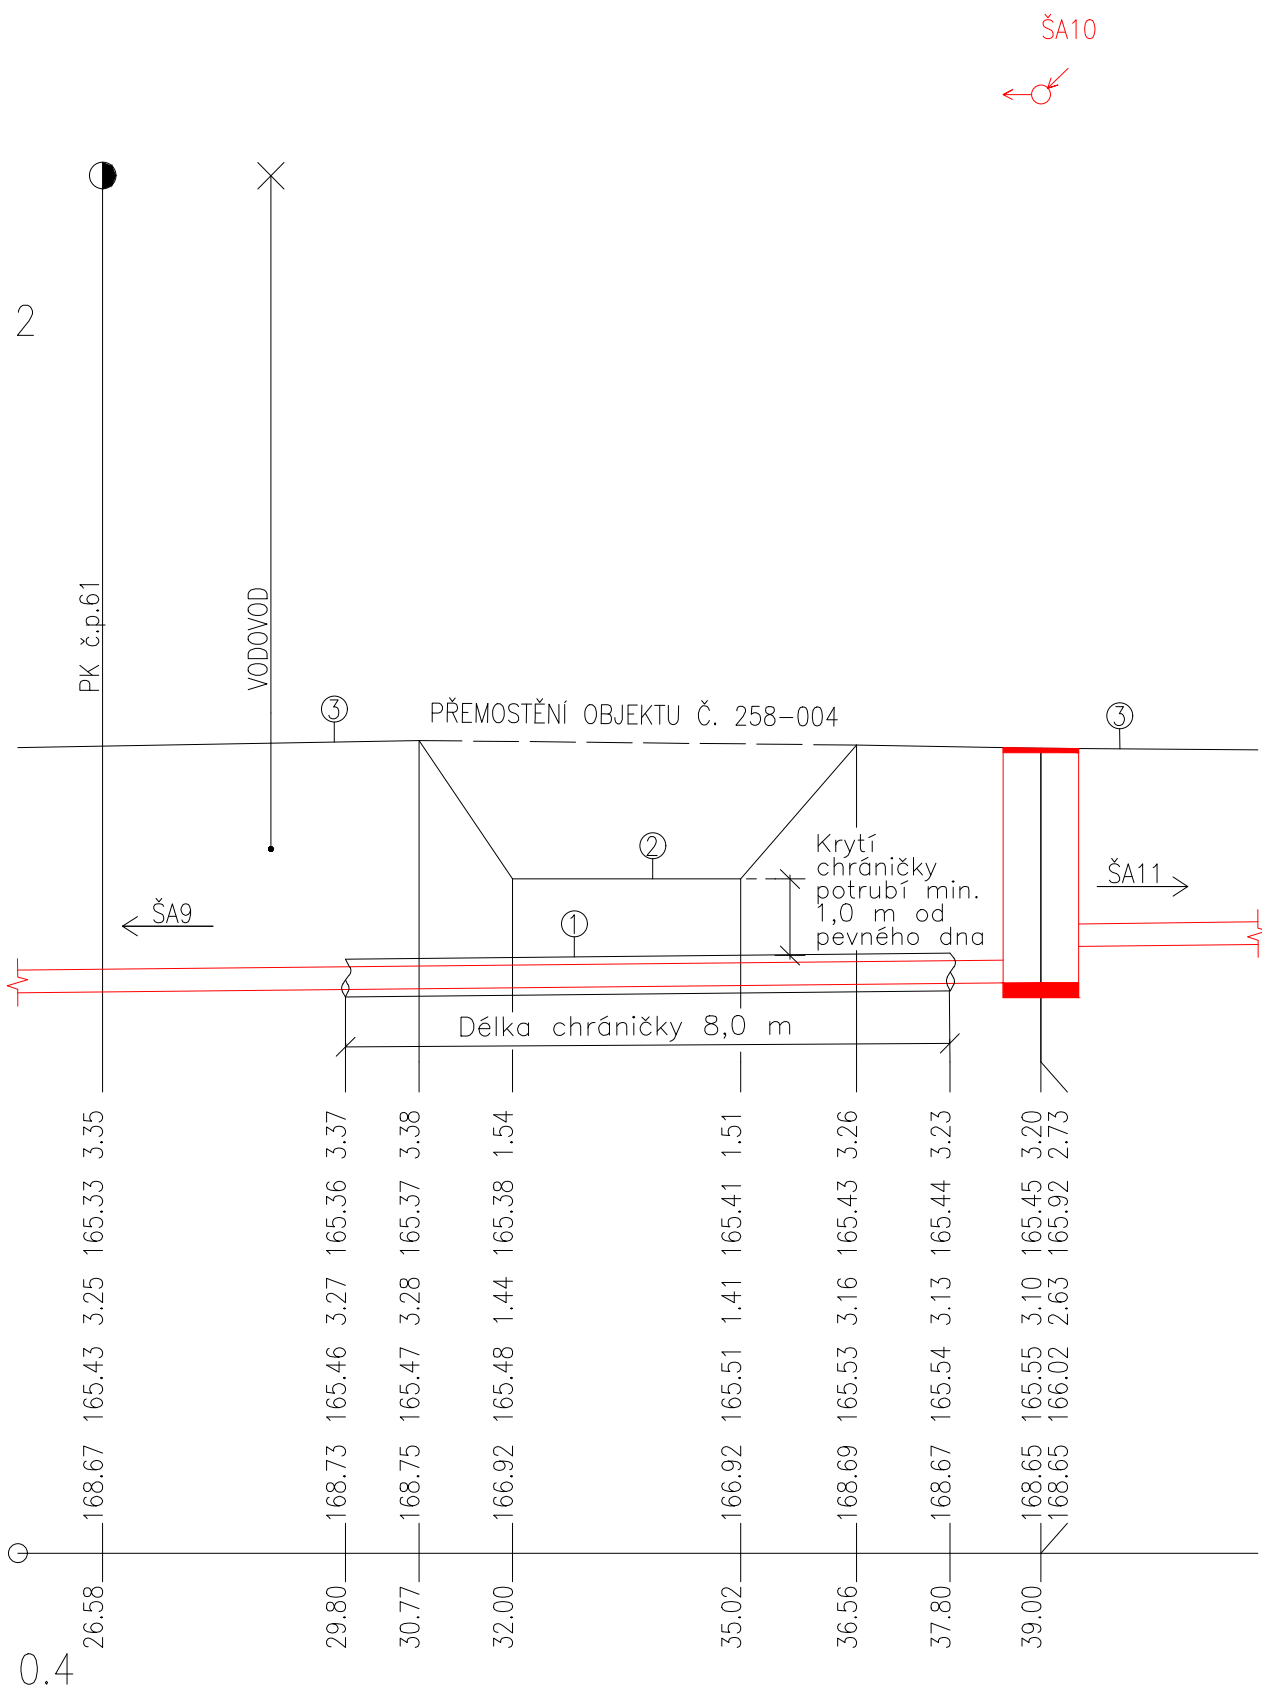

HLOUBKA VÝKOPU

KÓTA VÝKOPU

HLOUBKA DNA POTRUBÍ

KÓTA DNA POTRUBÍ

KÓTA PŮVODNÍHO TERÉNU


SROVNÁVACÍ ROVINA

STANIČENÍ [km/m]
PROFIL[mm]–MATERIÁL–DĚLKA[m]
SKLON[promile]–DĚLKA[m]
ULOŽENÍ
KAPACITNÍ PRÚTOK[l/s]–RYCHLOST[m/s]

DN300–UR2 PP–690.10	
10.00–439.00	11.4–86.21
ŠTĚRKOPÍSEK tl. 100 mm	
130.6–1.85	139.3–1.97


PŮDORYS PODCHODU STOKA A–VT2

M 1:100

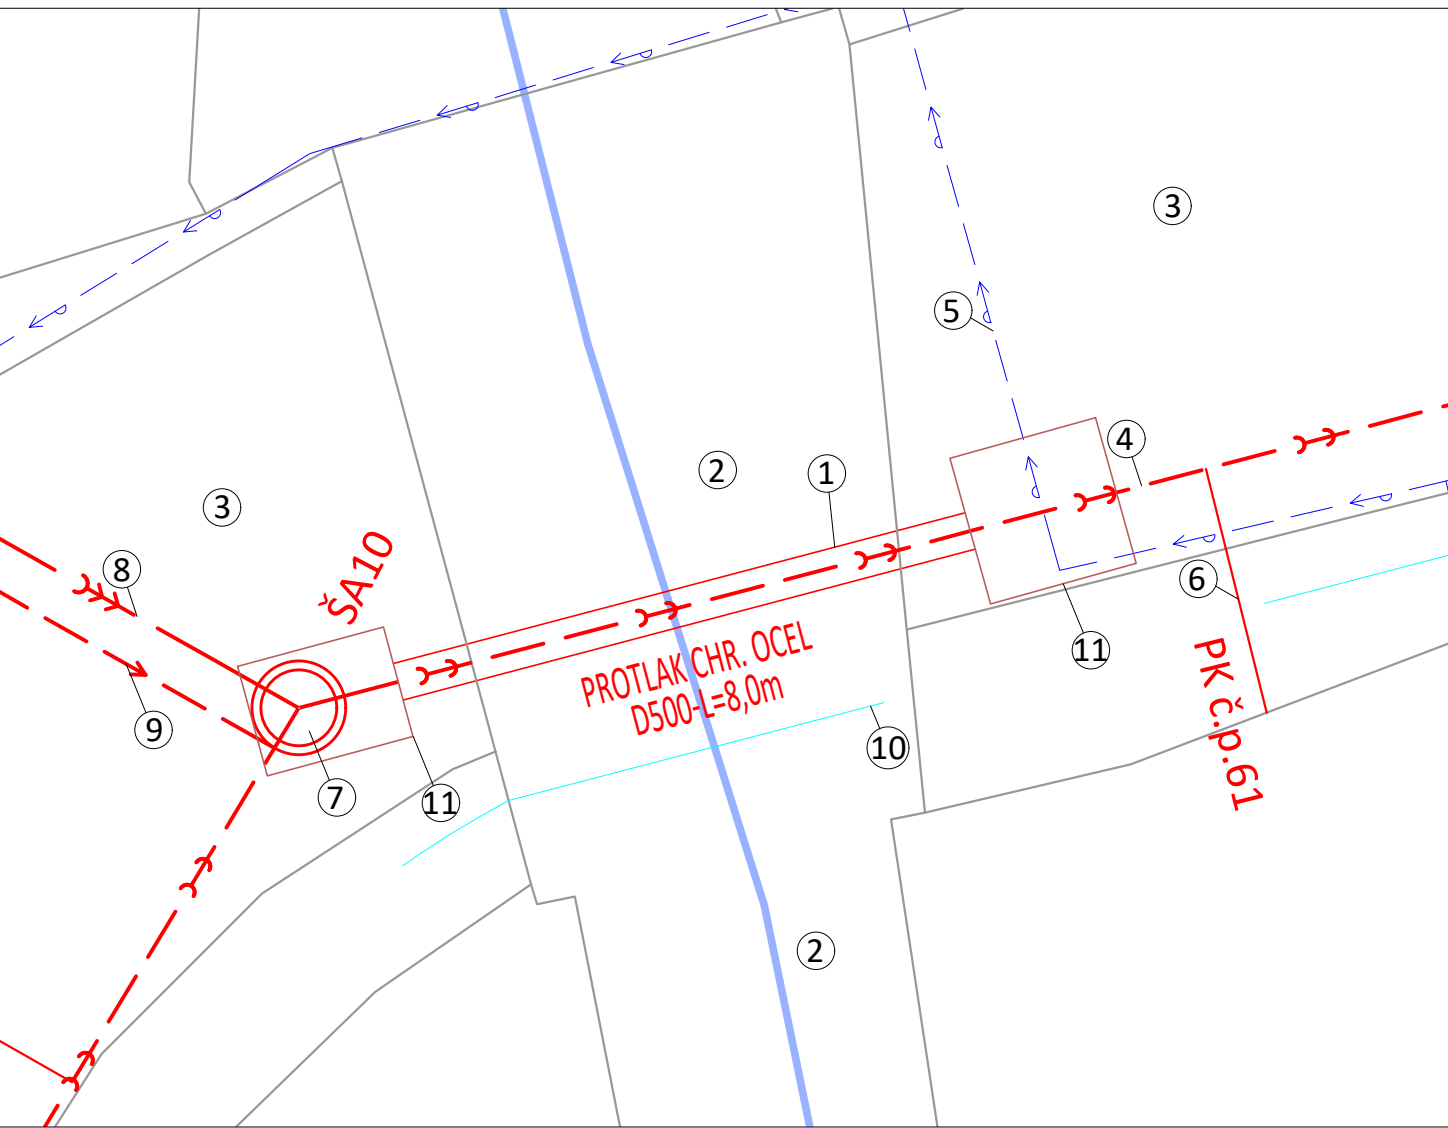

PŘÍČNÝ ŘEZ CHRÁNIČKOU D500

M 1:30

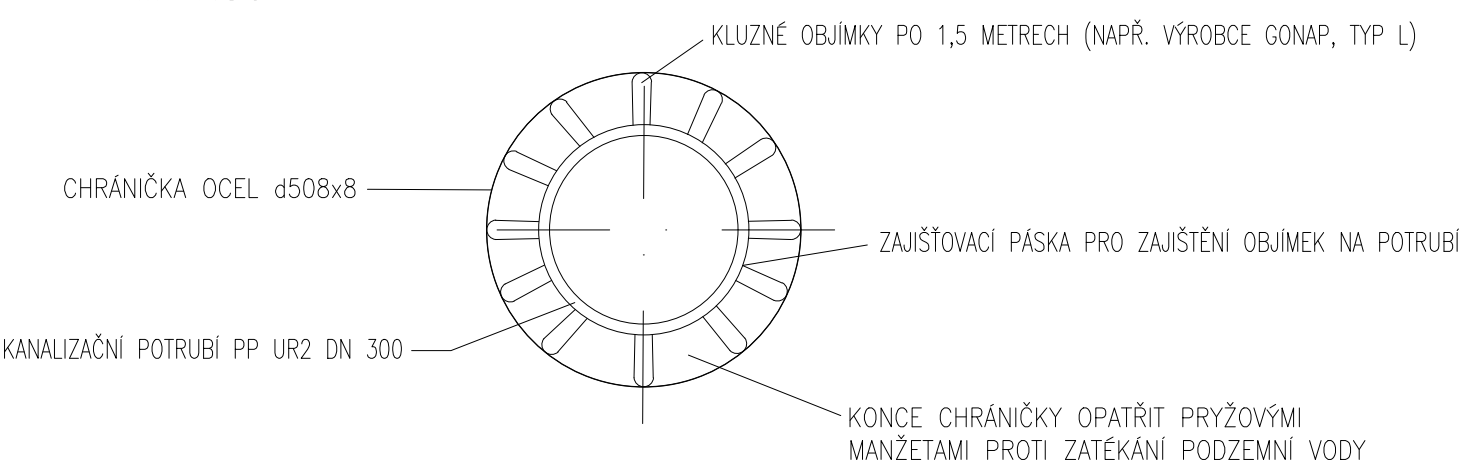

LEGENDA

OZNAČENÍ	POPIS
①	OCELOVÁ CHRÁNIČKA POTRUBÍ d508x8, DĚLKY 8,0 m
②	KORYTO VODNÍHO TOKU – BOŘISLAVSKÝ POTOK
③	KOMUNIKACE II. TŘÍDY č. 258 (ČÍSLO OBJEKTU PŘEMOSTĚNÍ 258–004)
④	SPLAŠKOVÁ GRAVITAČNÍ KANALIZACE PP UR2 DN300
⑤	STÁVAJÍCÍ VODOVOD
⑥	KANALIZAČNÍ GRAVITAČNÍ PŘÍPOJKA
⑦	KANALIZAČNÍ ŠACHTA
⑧	VÝTLAČNÝ ŘAD A d90
⑨	TLAKOVÁ KANALIZACE A.1.1 d63
⑩	STÁVAJÍCÍ SDĚL. VEDENÍ SŽDC
⑪	STARTOVACÍ A CÍLOVÁ JÁMA

POZNÁMKA:

- PODCHOD POD POTOKEM BUDE PROVEDEN PROTĹAKEM.
- KRYTÍ CHRÁNIČKY POTRUBÍ BUDE ULOŽENO MIN. 1,0 m OD PEVNÉHO DNA TOKU.
- CHRÁNIČKA BUDE VYVEDENA MINIMÁLNĚ 1,0 m ZA BŘEHOVOU ČARU VODNÍHO TOKU.

Změna:	c)		Provedl:		Dne:		Podpis:	
	b)							
	a)							
AQUECON AQUECON a.s. Sídlo: Čs. Legií 445/4 415 01 Teplice IČ: 14868202			Projekce: Zelený pruh 1560/99 140 00 Praha 4 tel: 417 535 725			Autorizační razítko:		
Hliněž.projektu: Ing. Hála			Projektant: Ing. Müller			Vypracoval: Ing. Černý		
Podpis:			Podpis:			Podpis:		
Investor: Obec Rtyně nad Bílinou č.p.34, 417 62 Rtyně nad Bílinou						Datum: 12/2023		
Stavba: Odkanalizování obce Rtyně nad Bílinou -1. etapa						Stupeň: DSP		
						č.zak.: 2023-021/0632		
						CAD: RTYNĚ PŘECHODY VT.dwg		
						2023-021-4111720		
Obsah: Přechod vodního toku - stoka A - VT2						Měřítka: 1:30/1:100		
						Kótováno v m		
						č.přílohy: D.1.1.1.7.2		