


KATASTRY
DRUH POVRCHU
VZDÁLENOSTI ŠACHET

RTYNĚ NAD BÍLINOU			
ZELENÝ PÁS		VODNÍ TOK	ZELENÝ PÁS
7.35	22.09		

OZNAČENÍ ŠACHET
SMĚROVÉ POMĚRY


MĚŘÍTKA 1:100/100

STOKA A5-PŘECHOD VT1

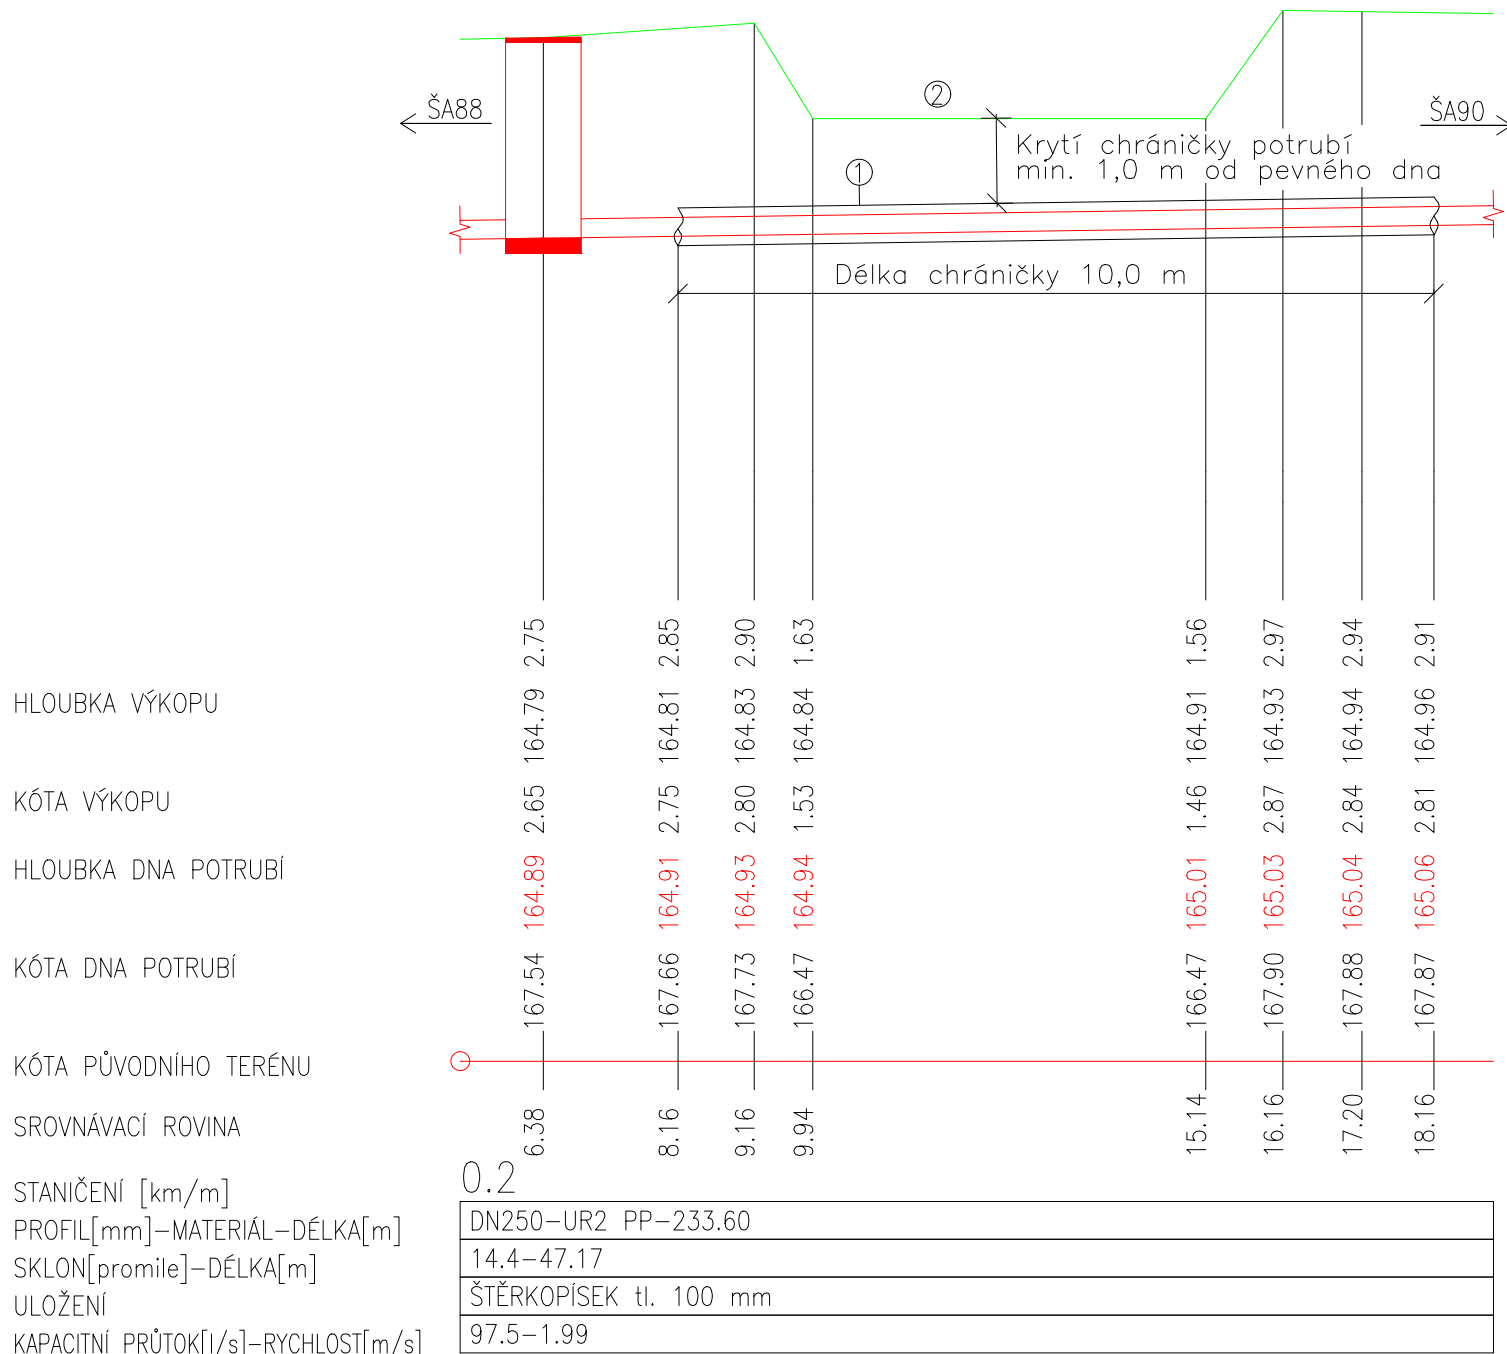


PŮDORYS PODCHODU STOKA A3-VT1

M 1:100

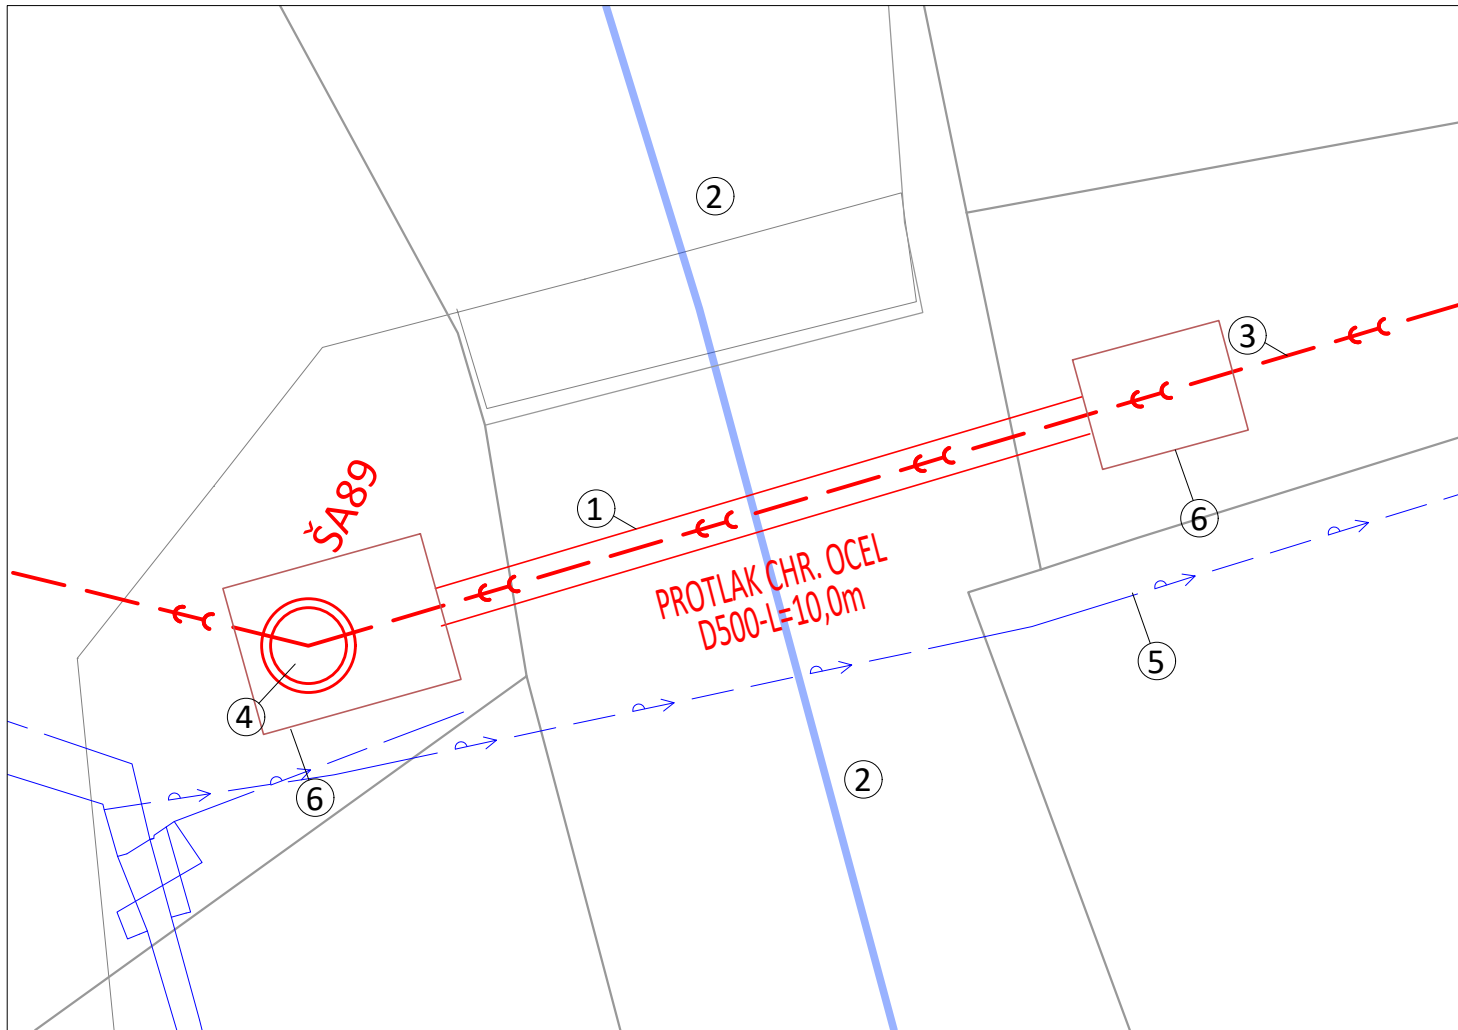

PŘÍČNÝ ŘEZ CHRÁNIČKOU D500

M 1:30

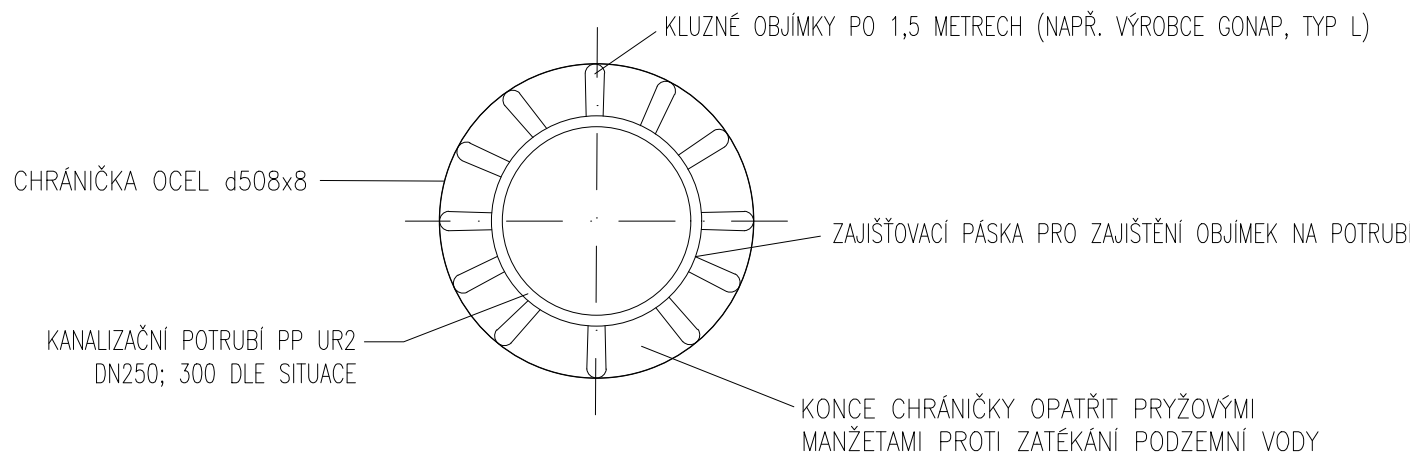

LEGENDA

OZNAČENÍ	POPIS
①	OCELOVÁ CHRÁNIČKA POTRUBÍ d508x8, DĚLKY 10,0 m
②	KORYTO VODNÍHO TOKU – BOŘISLAVSKÝ POTOK
③	SPLAŠKOVÁ GRAVITAČNÍ KANALIZACE PP UR2 DN250
④	KANALIZAČNÍ GRAVITAČNÍ ŠACHTA
⑤	STÁVAJÍCÍ VODOVOD
⑥	STARTOVACÍ A CÍLOVÁ JÁMA

POZNÁMKA:

- PODCHOD POD POTOKEM BUDE PROVEDEN PROTAKEM.
- KRYTÍ CHRÁNIČKY POTRUBÍ BUDE ULOŽENO MIN. 1,0 m OD PEVNÉHO DNA TOKU.
- CHRÁNIČKA BUDE VYVEDENA MINIMÁLNĚ 1,0 m ZA BŘEHOVOU ČÁRU VODNÍHO TOKU.

Změna:	c)		Provedl:		Dne:		Podpis:				
	b)										
	a)										
 AQUECON a.s. www.aquecon.cz info@aquecon.cz Sídlo: Č. Legií 445/4 415 01 Teplice IČ: 14868202 Projekce: Zelený pruh 1560/99 140 00 Praha 4 tel: 417 535 725				Autorizační razítko:							
HLiň.projektu:		Ing. Hála	Projektant:		Ing. Müller	Vypracoval:		Ing. Černý	Kontroloval:	Ing. Hála	
Podpis:			Podpis:			Podpis:					
Investor: Obec Rtyně nad Bílinou č.p.34, 417 62 Rtyně nad Bílinou Stavba: Odkanalizování obce Rtyně nad Bílinou -1. etapa						Datum:		12/2023		FA4	3
						Stupeň:		DSP			
						Č.zak.:		2023-021/0632			
						CAD:		RTYNĚ_PŘECHODY_VT.dwg			
						2023-021-4111740					
Obsah: Přechod vodního toku - stoka A5 - VT4						Měřítka: 1:30/1:100				Č.přílohy: D.1.1.1.7.4	
						Kótováno v m					