


KATASTRY
PARCELNÍ ČÍSLA
DRUH POVRCHU

RTYNĚ NAD BÍLINOU		
675/2		672/1
TTP	DRAHA ŽELEZNICE	TTP

SMĚROVÉ POMĚRY

MĚŘÍTKA 1:100/100

PŘÍČNÝ ŘEZ PODCHODU DRÁHY STOKA A

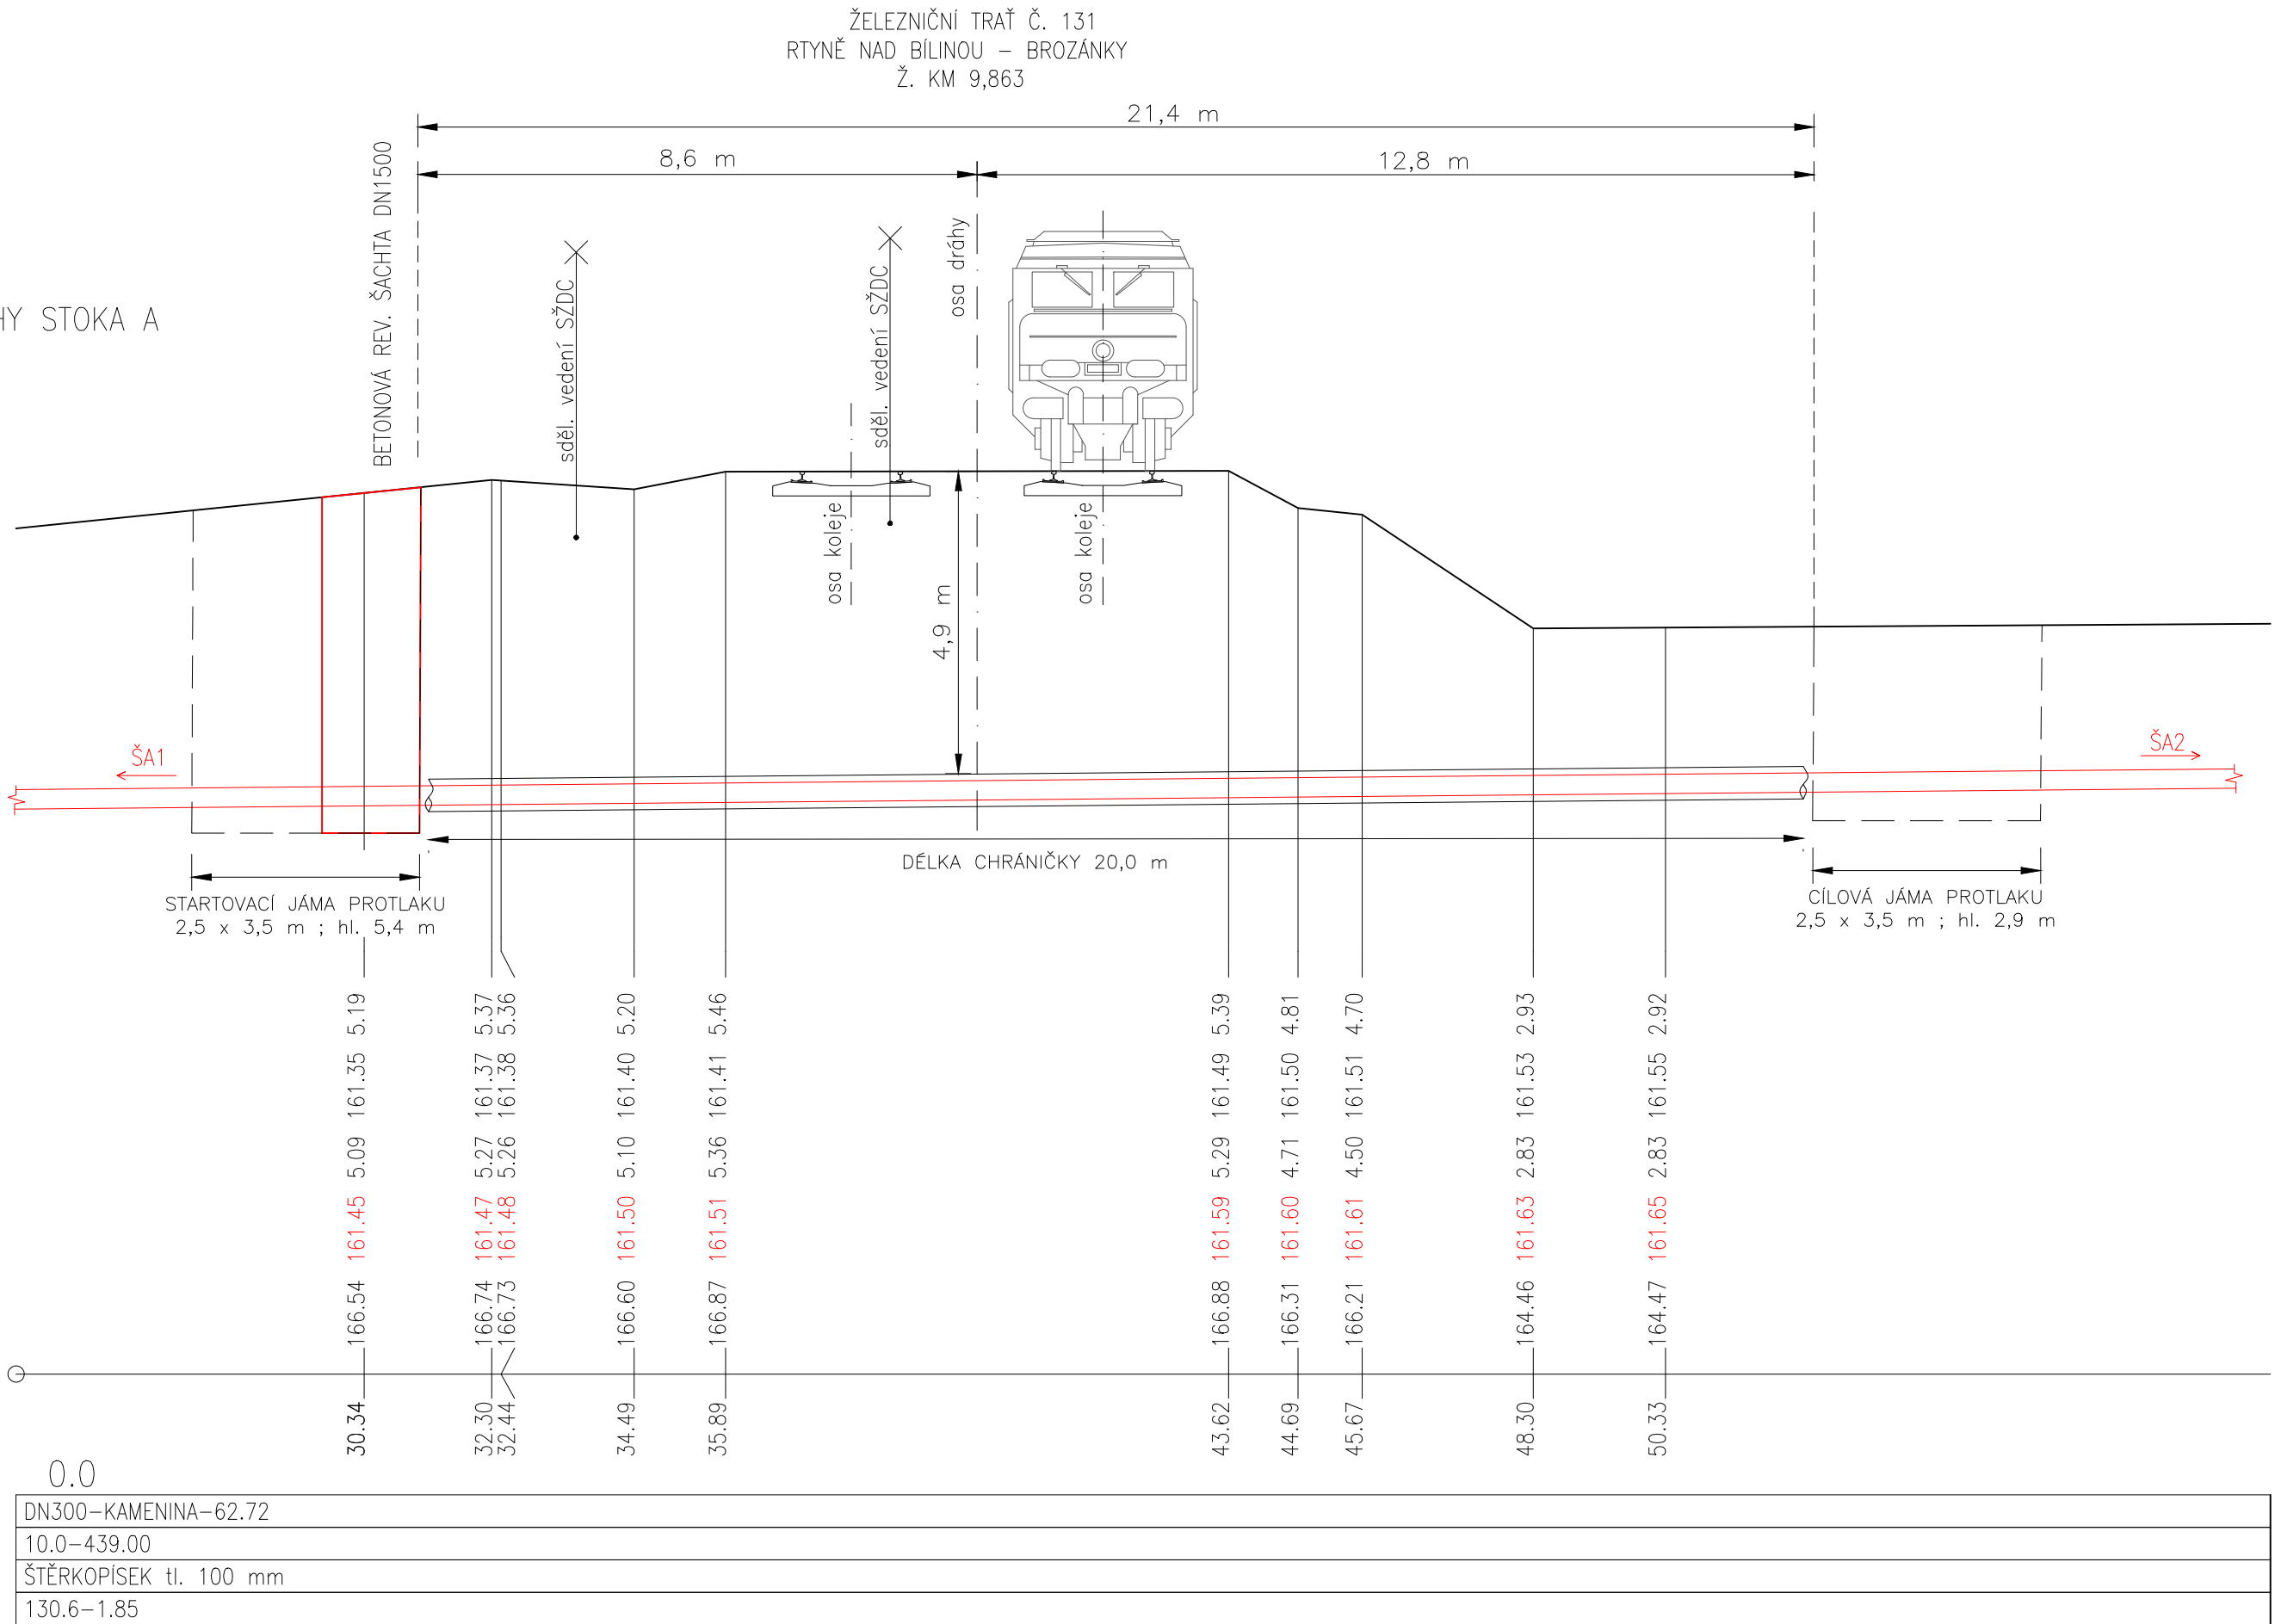


PŘÍČNÝ ŘEZ PROTĹAKEM – ULOŽENÍ POTRUBÍ V CHRÁNIČCE
MĚŘÍTKO 1 : N

VRCH KOLEJE – 166,87 m n.m.

ŠTĚRKOVÉ LOŽE

4,9 m

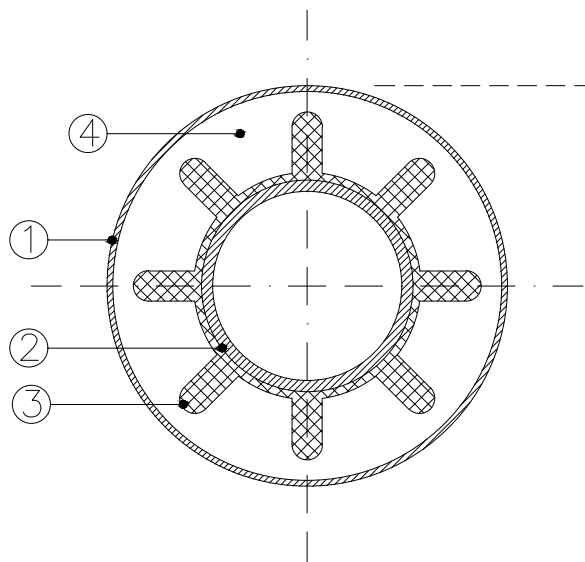

1. PROTĹAČENÁ OCELOVÁ CHRÁNIČKA d600.
 2. KANALIZAČNÍ POTRUBÍ KAMENINA DN300, třída pevnosti 240, 72kN/m.
 3. VYMEZOVACÍ KLUNÉ OBJÍMKY OSAZENÉ NA POTRUBÍ PO 1,0 m; NA KONCÍCH BUDOU OBJÍMKY ZDVOJENÉ; NA KONEC OCELOVÉ CHRÁNIČKY BUDE OSAZENA UZÁVÍRACÍ MANŽETA ZE SYNTETICKÉHO KAUČUKU EPDM.
 4. PROSTOR CHRÁNIČKY VYPLNĚN CEMENTOPOPÍLKOVOU SMĚSÍ.
- V MÍSTĚ STARTOVACÍ JÁMY BUDE UMÍSTĚNA BETONOVÁ (REVIZNÍ) ŠACHTA DN1500.

Změna:	c)		Provedl:		Dne:		Podpis:	
	b)							
	a)							

AQUECON AQUECON a.s. Sídlo: Čs. Legií 445/4 415 01 Teplice IČ: 14868202 Projekce: Zelený pruh 1560/99 140 00 Praha 4 tel: 417 535 725 www.aquecon.cz info@aquecon.cz		Autorizační razítko:		Paré:			
Hl.inž.projektu:	Ing. Hála	Projektant:	Ing. Müller	Vypracoval:	Ing. Müller	Kontroloval:	Ing. Hála
Podpis:		Podpis:		Podpis:		Podpis:	
Investor: Obec Rtyně nad Bílinou, č.p. 34, 41762 Rtyně nad Bílinou		Datum: 12/2023		FA4	4		
Stavba: Odkanalizování obce Rtyně nad Bílinou – 1. etapa		Stupeň: DSP		Č.zak.: 2021-001/0541			
		CAD: RTYNĚ DUR D ŘEZ DRAHA STOKA A		2023-021-411800			
Obsah: Výkres podchodu dráhy stoky A		Měřítko: 1:100/100		Kótováno v m		Č.přílohy: D.1.1.1.8	