


ODBOČENÍ ZE STOKY
ŘEZ

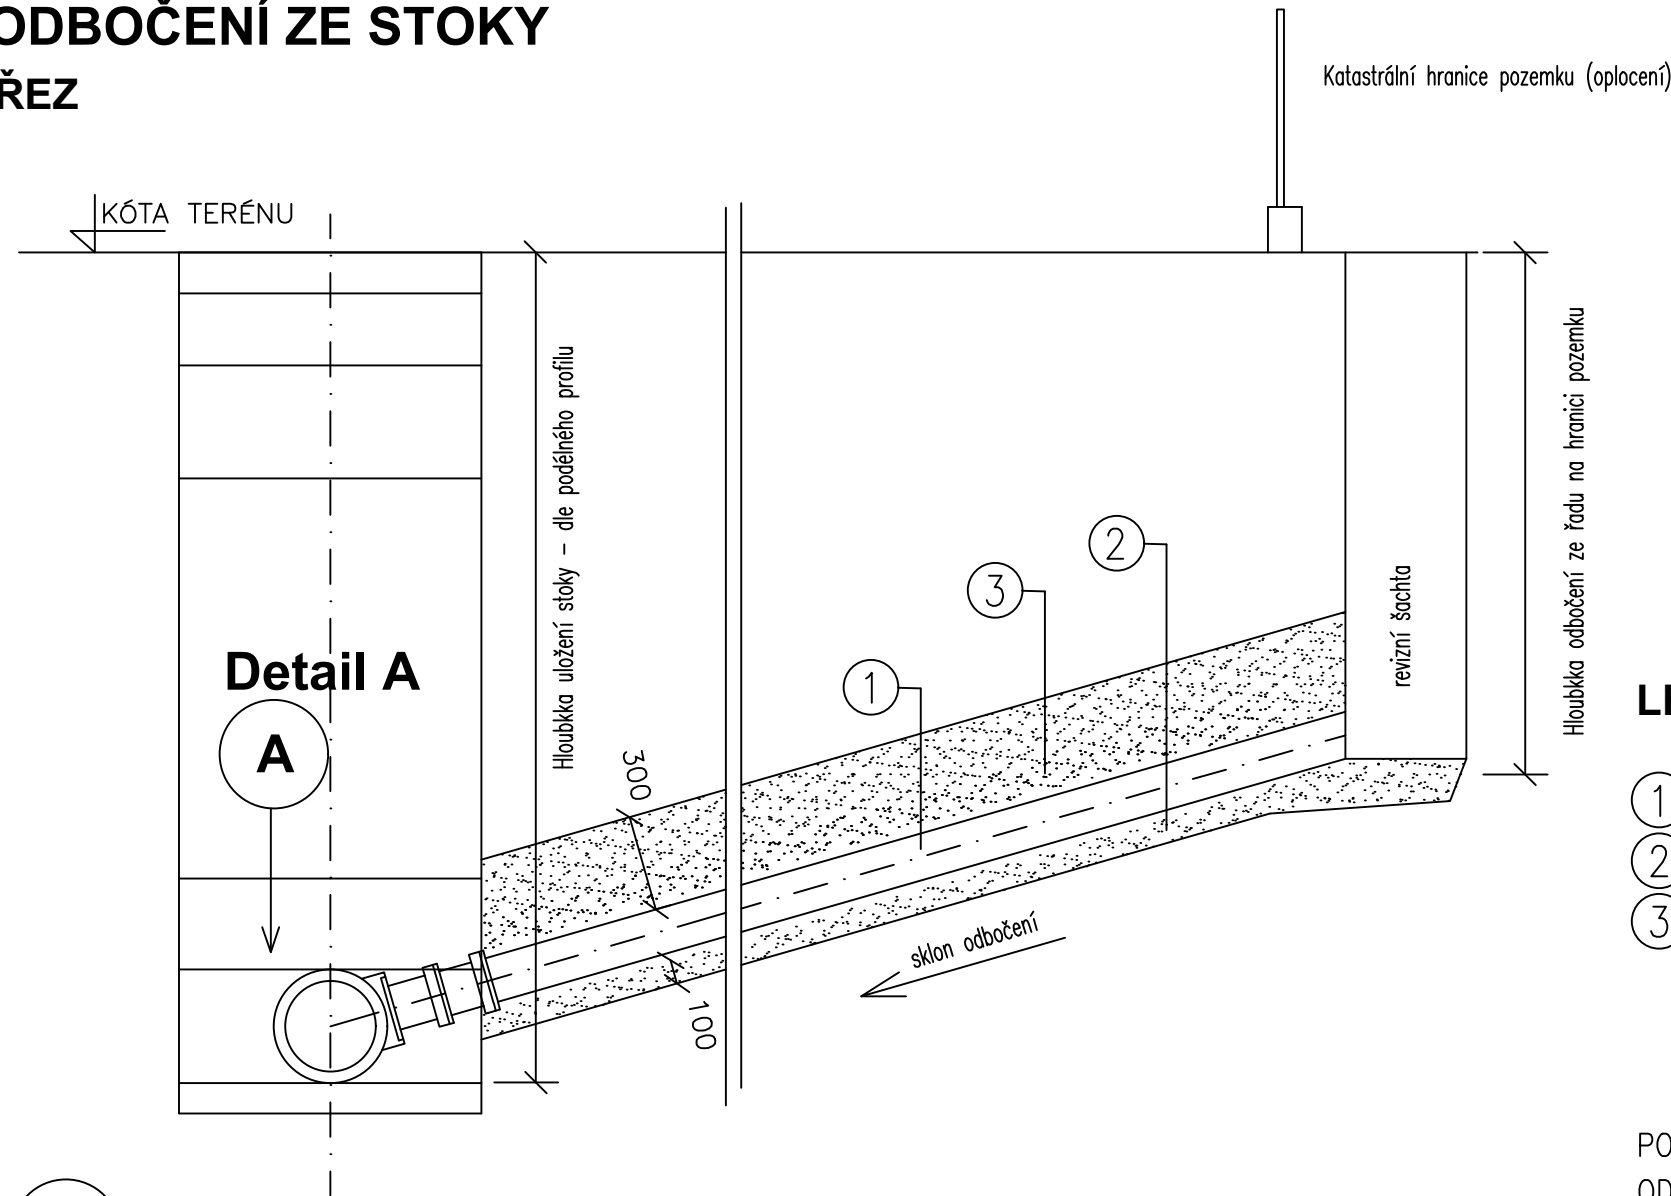


LEGENDA :

- 1 PP POTRUBÍ ODBOČENÍ ZE ŘADU – DN150, DN200
- 2 PODSYP ŠTĚRKOPÍSKEM (PÍSKEM) – HUTNĚNÝ
- 3 OBSYP ŠTĚRKOPÍSKEM (PÍSKEM) – HUTNĚNÝ

POZNÁMKA:
ODBOČENÍ DO REVIZNÍCH ŠACHET NA STOCE BUDE PROVEDENO 50 mm NADE DNEM ŠACHTY
POVOLENÉ ROZMEZÍ SKLONU KANALIZAČNÍ PŘÍPOJKY – DN 150: 2 – 40%, DN 200: 1 – 40%

A
ODBOČENÍ ZE STOKY PRO PP POTRUBÍ DN300

Detail A

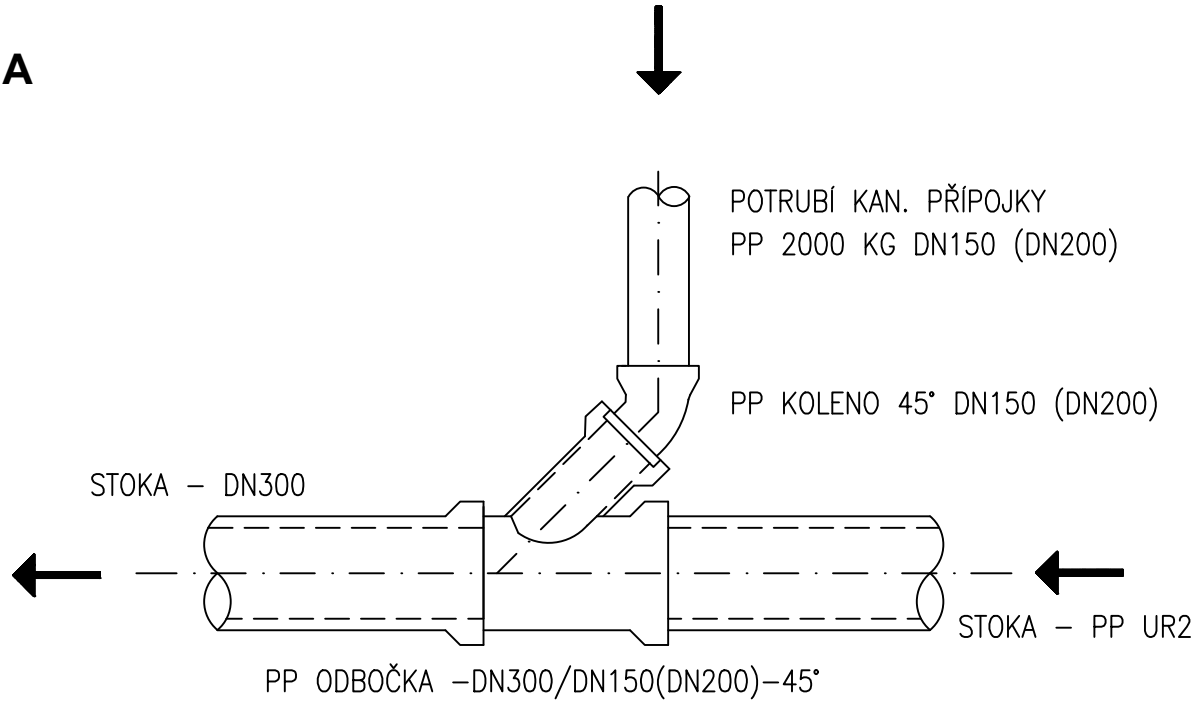

Změna:	c)		Provedl:		Dne:		Podpis:								
	b)														
	a)														
 AQUECON a.s. www.aquecon.cz info@aquecon.cz Sídlo: Čs. Legií 445/4 415 01 Teplice IČ: 14868202 Projekce: Čs. Legií 445/4 415 01 Teplice tel: 417 535 725				Autorizační razítko:											
				Paré:											
Hl.inž.projektu:		Ing. Hála		Projektant:		Ing. Müller		Vypracoval:		Ing. Müller		Kontroloval:		Ing. Hála	
Podpis:				Podpis:				Podpis:				Podpis:			
Objednatel: Obec Rtyně nad Bílinou, č.p. 34, 41762 Rtyně nad Bílinou										Datum:		12/2023		FA4	2
Stavba: Odkanalizování obce Rtyně nad Bílinou - 1. etapa										Stupeň:		DSP			
										č.zak.:		2023-021/0632			
										CAD:		Lhotka nad Labem			
										2023-021-4121330					
Obsah:										Měřítko: 1:25				č.přílohy:	
Vzorový výkres napojení kanalizační přípojky										Kótováno v m				D.1.2.1.3.3	