




REVIZNÍ ŠACHTA DN 400 - s teleskopickým poklopem

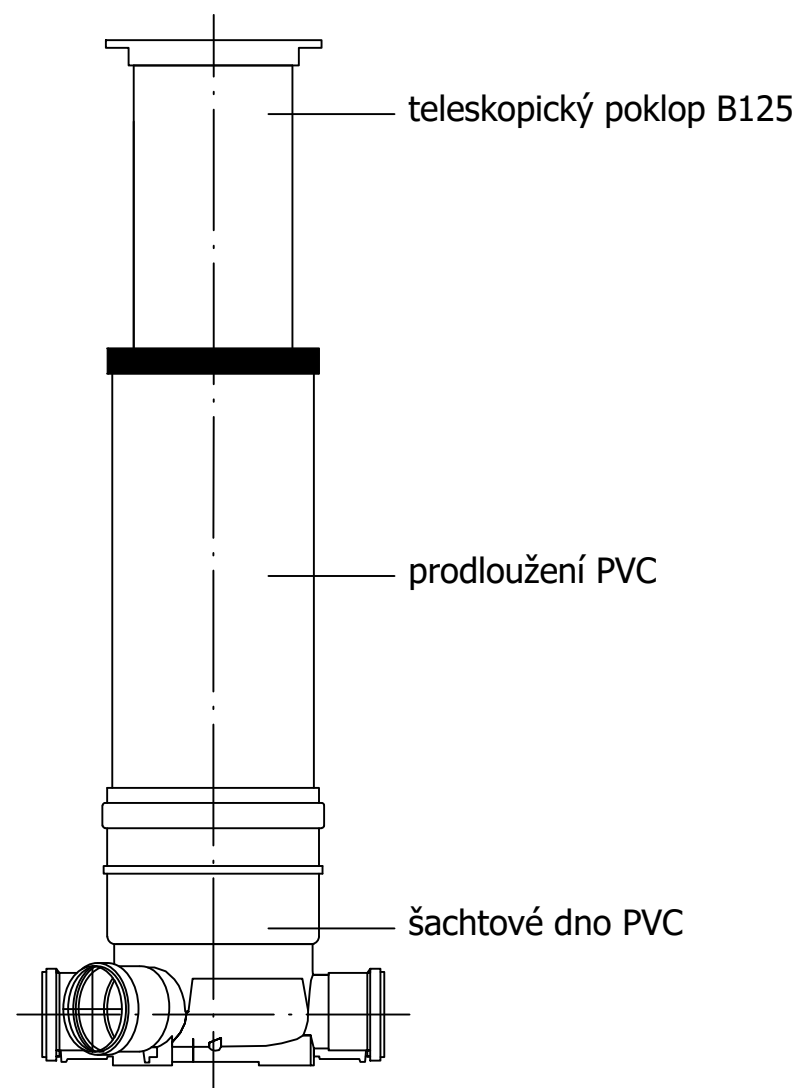

ŠACHTOVÉ DNO DN400 - přímé a sotočné napojení

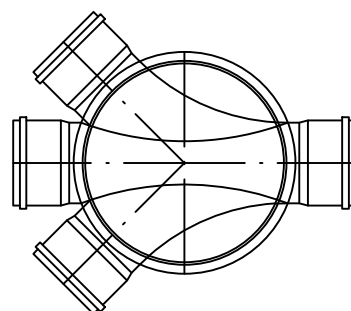

MOŽNOSTI NAPOJENÍ DO ŠACHTY DN400

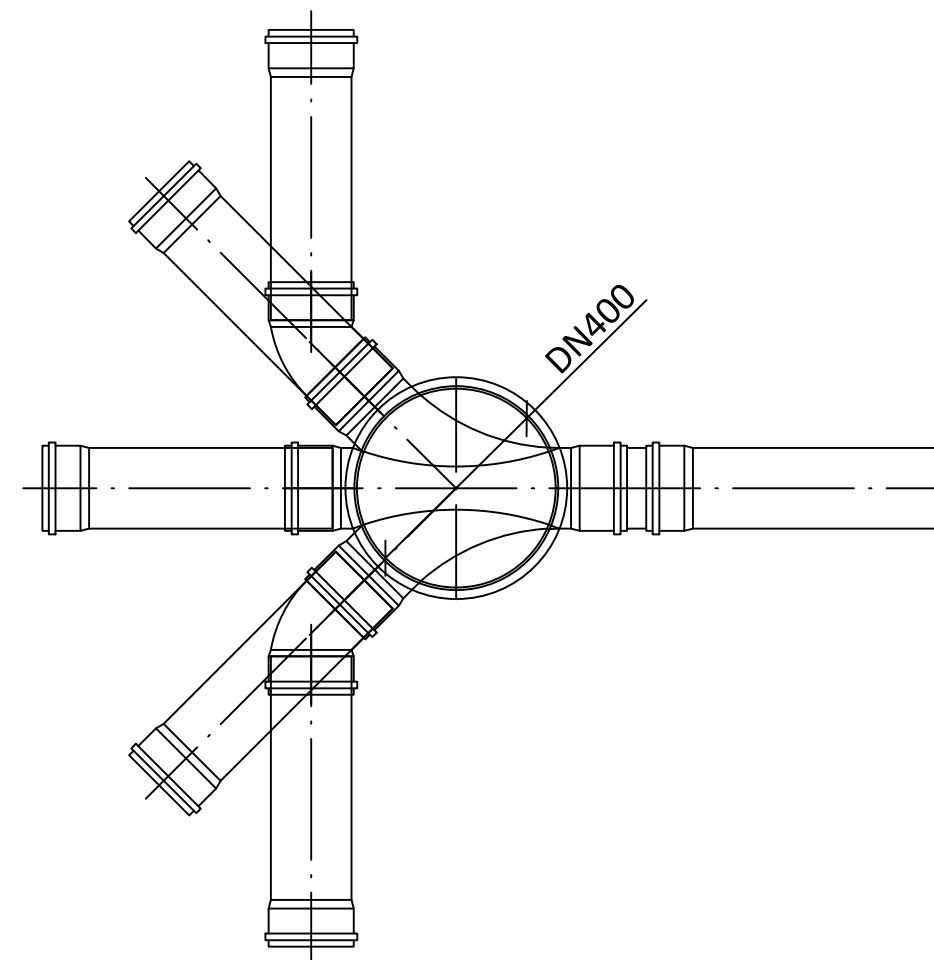

Změna:	c)		Provedl:		Dne:		Podpis:		
	b)								
	a)								
 AQUECON AQUECON a.s. www.aquecon.cz info@aquecon.cz Sídlo: Čs. Legií 445/4, 415 01 Teplice, IČ: 14868202 Projekce: Čs. Legií 445/4, 415 01 Teplice, tel: 417 535 725				Autorizační razítko:				Paré:	
Hl.inž.projektu: Ing. Hála		Projektant: Ing. Müller		Vypracoval: Ing. Müller		Kontroloval: Ing. Hála			
Podpis:		Podpis:		Podpis:		Podpis:			
Objednatel: Obec Rtyně nad Bílinou, č.p. 34, 41762 Rtyně nad Bílinou						Datum: 12/2023		FA4	2
Stavba: Odkanalizování obce Rtyně nad Bílinou - 1. etapa						Stupeň: DSP			
						č.zak.: 2023-021/0632			
						CAD: Vzorový výkres revizní šachty			
						2023-021-4121340			
Obsah: Vzorový výkres revizní kanalizační šachty - přípojka						Měřítko: 1:15		č.přílohy: D.1.2.1.3.4	
						Kótováno v m			