



a) JEDNOČERPADOVÁ DOMOVNÍ ČERPACÍ STANICE (M 1:20)

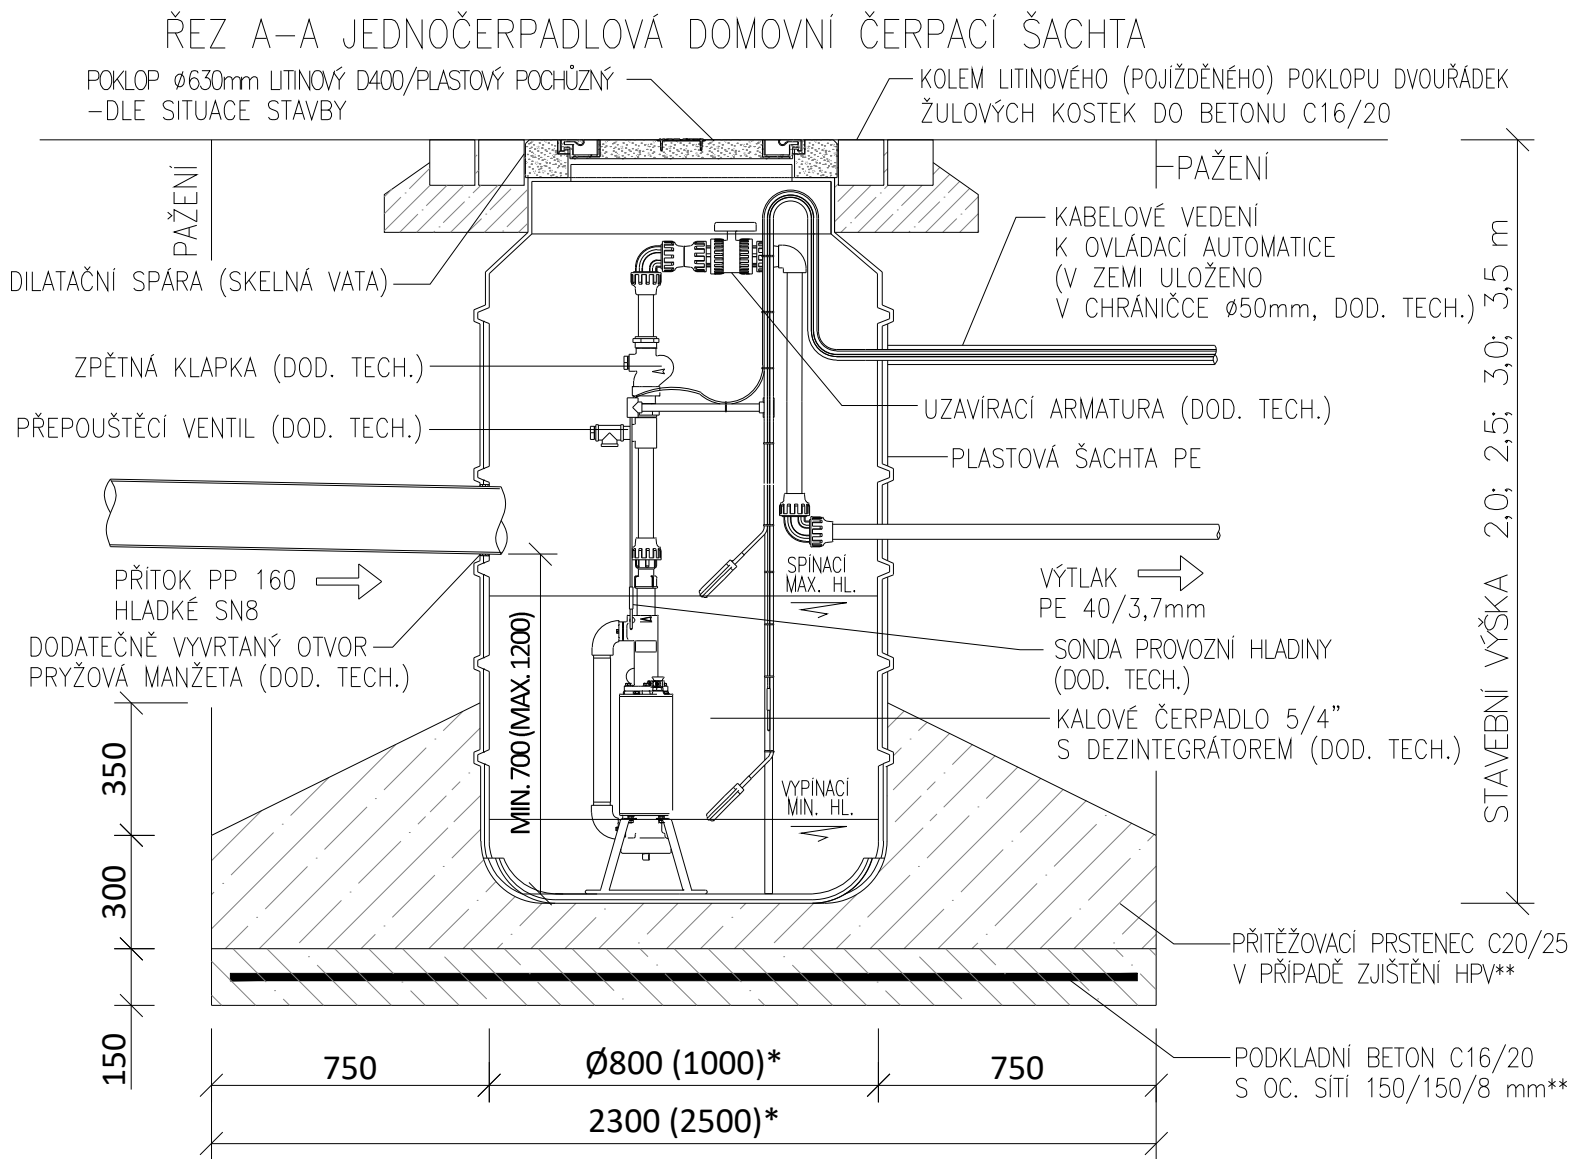

PŮDORYS JEDNOČERPADOVÉ DOMOVNÍ ČERPACÍ STANICE

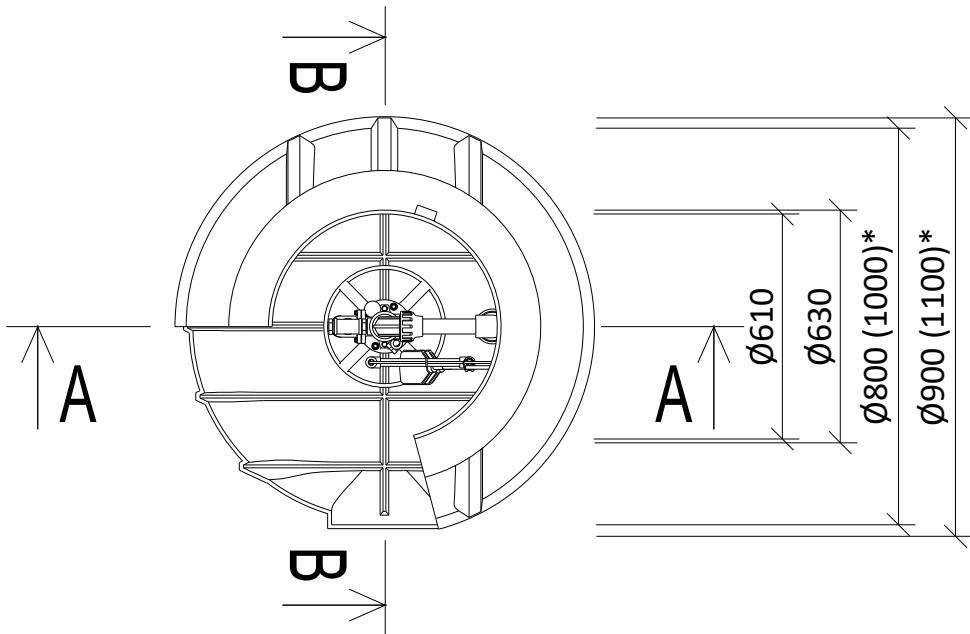

SESTAVA DOMOVNÍ ČERPACÍ STANICE (DČS) A VÝTLAČNÉHO POTRUBÍ

1.) DOMOVNÍ ČERPACÍ STANICE S VYSTROJENÍM:

- VODOTĚSNÁ PLASTOVÁ NÁDOBA, DO KTERÉ JSOU VEDENY SPLAŠKOVÉ ODPADNÍ VODY, MATERIÁL A VNITŘNÍ Ø ŠACHTY JE PRO JEDNOČERPADOVOU DČS PE 800 mm (PE 1000 mm PRO VÍCE BYTOVÝCH JEDNOTEK)
VÝŠKA ŠACHTY JE VE VARIANTÁCH 2,00 m, 2,50 m, 3,00 m, 3,50 m;
 - OBJEMOVÉ KALOVÉ ČERPADLO 5/4" S MĚLNÍM ZARÍZENÍM, PARAMETRY Q = 0,65 l/s, H = 80 m, NAPĚTÍ 400 V (V NEVYHNUTELNÝCH PŘÍPÁDECH NAPĚTÍ 230 V – NUTNÉ PROVĚŘENÍ MOŽNOSTI PŘIPOJENÍ NA STAVBĚ);
 - SESTAVA ARMATUR SKLÁDAJÍCÍ SE Z PLASTOVÉHO KULOVÉHO UZÁVĚRU, ZPĚTNÉHO KULOVÉHO VENTILU, PLASTOVÉHO PŘEPOUŠTĚCÍHO VENTILU, PLASTOVÝCH TVAROVEK A POTRUBÍ UVNITŘ ŠACHTY;
 - OVLÁDACÍ AUTOMATIKA PRACUJÍCÍ NA PRINCIPU ELEKTRODOVÉHO SNÍMÁNÍ HLADINY JIŠTĚNÉHO PLOVÁKEM, SVĚTELNÁ SIGNALIZACE PROVOZNÍCH STAVŮ A ZVUKOVÁ SIGNALIZACE PORUCHY A MAXIMÁLNÍ HLADINY;
- 2.) VÝTLAČNÉ POTRUBÍ – PODRUŽNÉ ŘÁDY:
- PLASTOVÉ POTRUBÍ Z PE O PRŮMĚRU d40 mm

Změna:	c)	Provedl:		Dne:		Podpis:	
	b)						
	a)						

AQUECON

AQUECON a.s.

www.aquecon.cz
info@aquecon.cz

Sídlo:
Čs. Legií 445/4
415 01 Teplice
IČ: 14868202

Projekce:
Zelený pruh 1560/99
140 00 Praha 4
tel: 417 535 725

Autorizační razítko:

Paré:

HL.inž.projektu:	Ing. Hála	Projektant:	Ing. Müller	Vypracoval:	Ing. Černý	Kontroloval:	Ing. Hála
Podpis:		Podpis:		Podpis:		Podpis:	

Investor:	Obec Rtně nad Bílinou, č.p. 34, 41762 Rtně nad Bílinou	Datum:	12/2023	FA4	3
Stavba:	Odkanalizování obce Rtně nad Bílinou Etapa 1	Stupeň:	DSP	Č.zak.:	2023-021/0632
		CAD:	RTYNĚ DUR D VZOR ČERPACÍ ŠACHTA.dwg		
			2023-021-4121350		
Obsah:	Vzorový výkres domovní čerpací šachty	Měřítko:	1:20	Č.přílohy:	D.1.2.1.3.5
		Kótováno v	mm		