

KATASTRY
PARCELNÍ ČÍSLA
DRUH POVRCHU
VZDÁL. OBJEKTŮ A VRCHOL. BODŮ (5)
OZNAČENÍ VRCHOLOVÝCH BODŮ

MĚŘÍTKA 1:1000/100

HLOUBKA VÝKOPU

KÓTA VÝKOPU


HLOUBKA DNA POTRUBÍ

KÓTA DNA POTRUBÍ

KÓTA PŮVODNÍHO TERÉNU

SROVNÁVACÍ ROVINA

STANIČENÍ [km/m]
d[mm]–MATERIÁL–DÉLKA[m]
SKLON[promile]–DÉLKA[m]
ULOŽENÍ

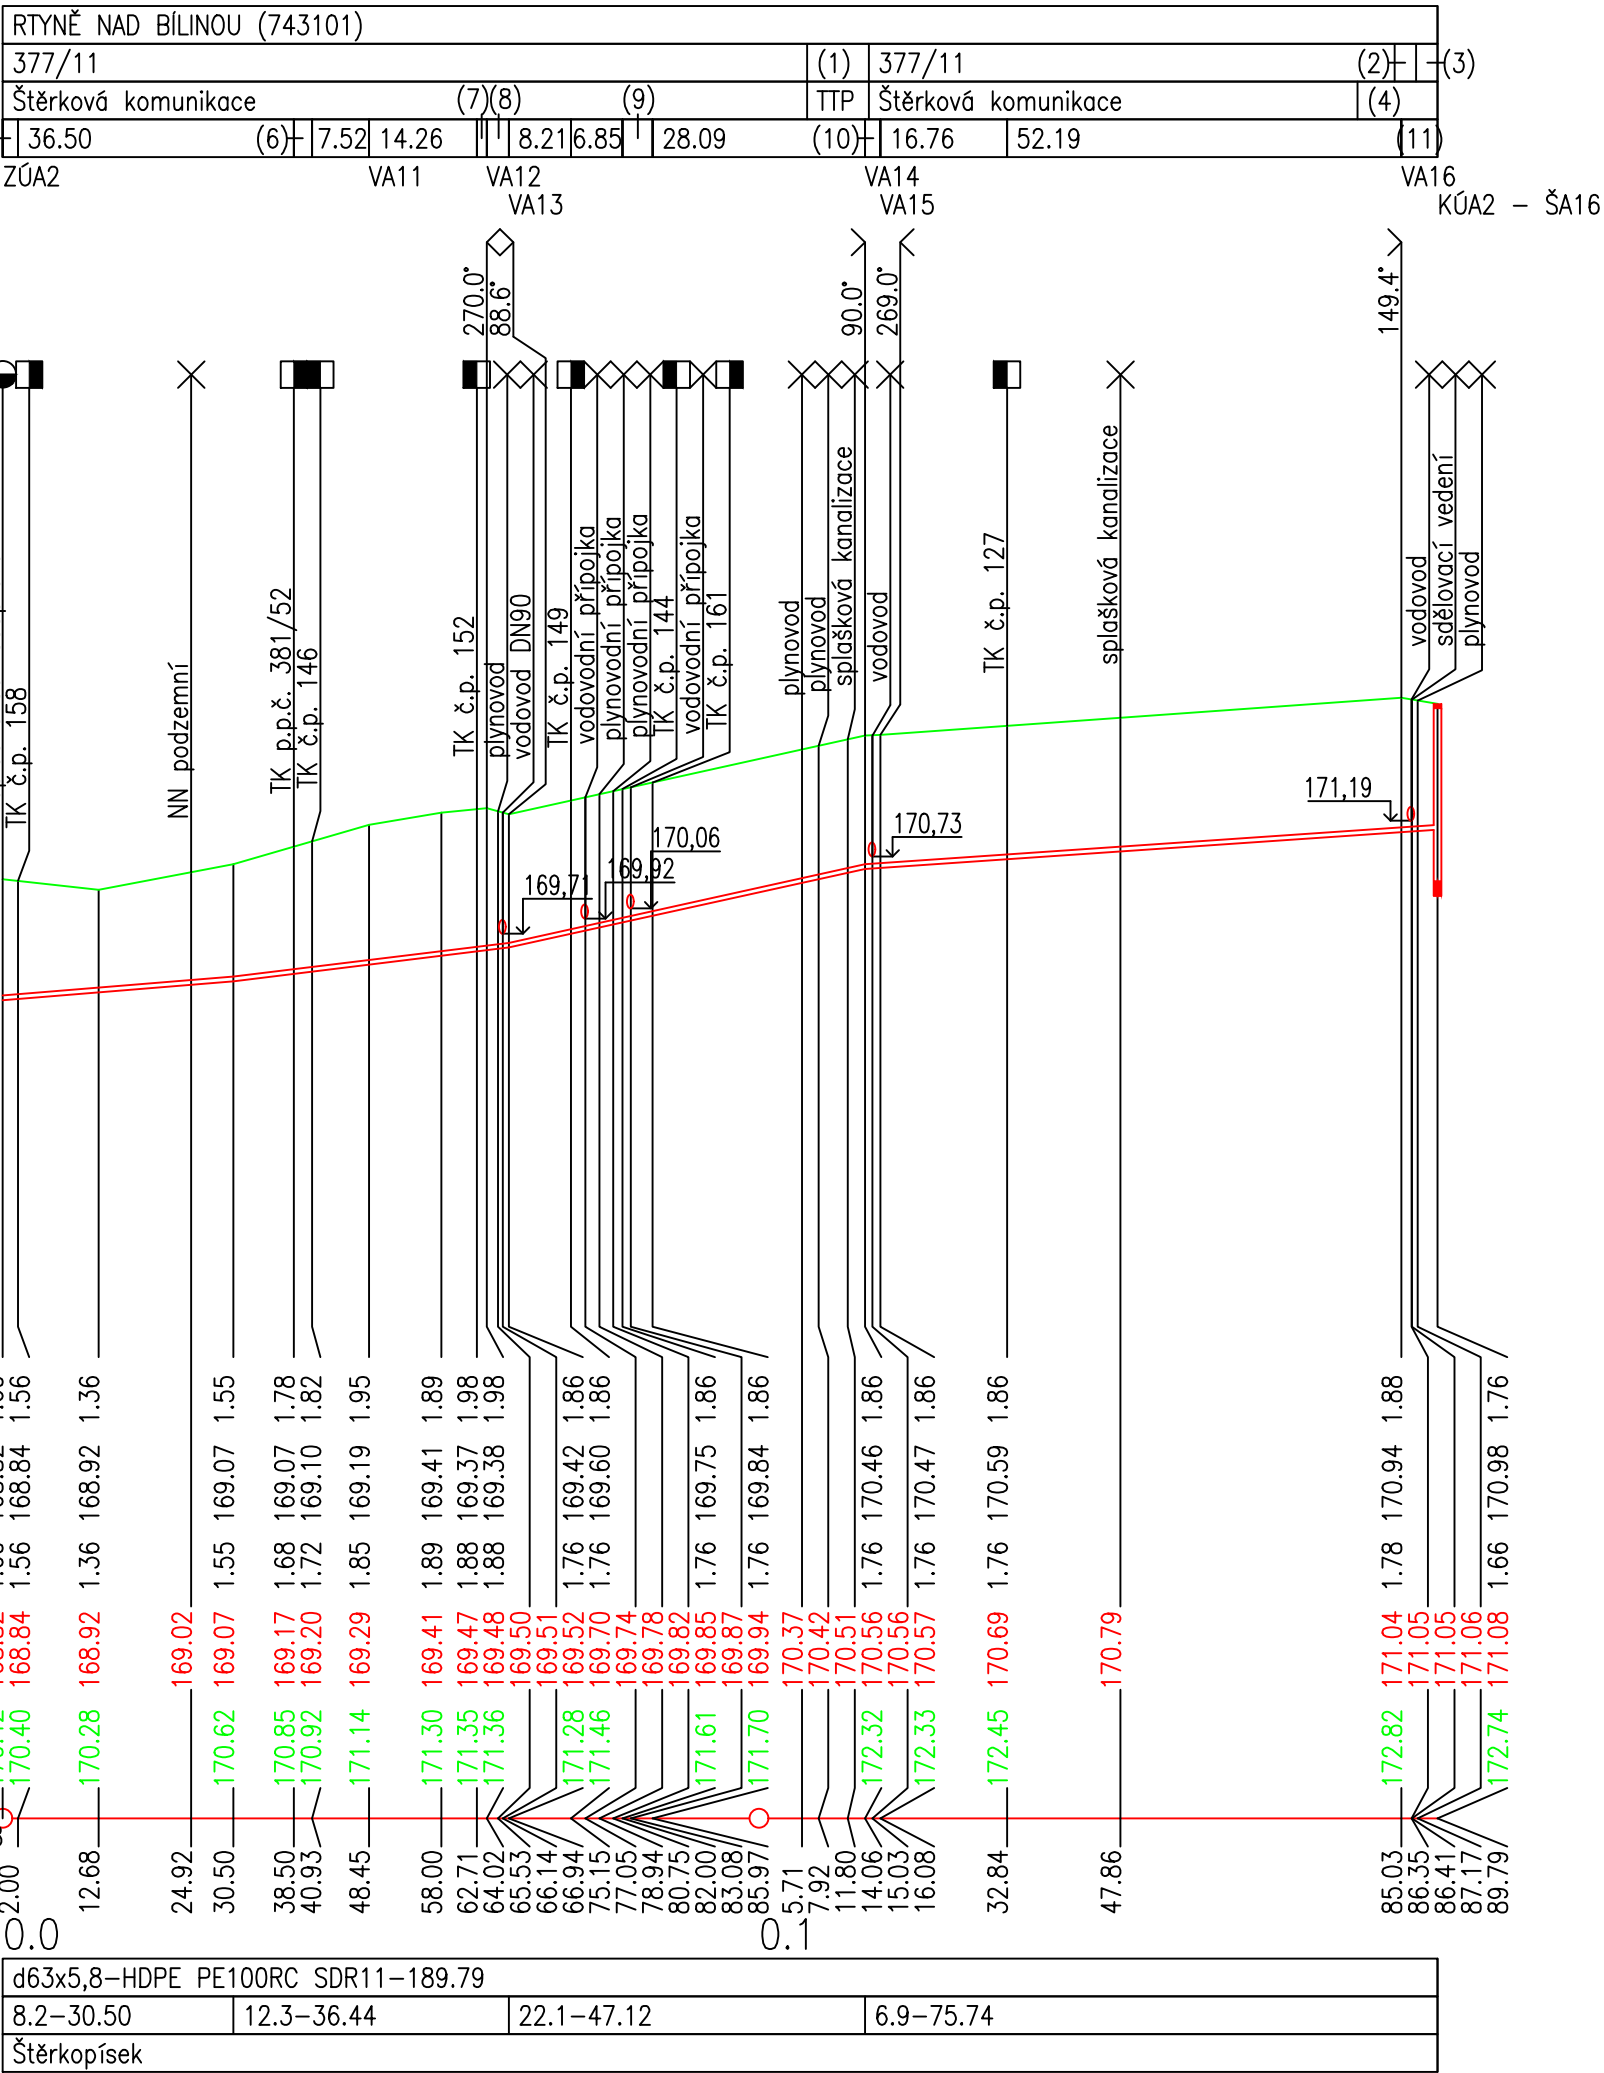

LEGENDA

- (1) 381/29
- (2) 433/6
- (3) 433/2
- (4) Asfaltová komunikace
- (5) 2.00
- (6) 2.43
- (7) 1.31
- (8) 2.92
- (9) 3.97
- (10) 2.02
- (11) 4.76

Změna:	c)		Provedl:		Dne:		Podpis:	
	b)							
	a)							

AQUECON a.s.

Sídlo:
Čs. Legií 445/4
415 01 Teplice
IČ: 14868202

Projekce:
Zelený pruh 1560/99
140 00 Praha 4
tel: 417 535 725

Autorizační razítko:

Paré:

Hliniž.projektu:	Ing. Hála	Projektant:	Ing. Müller	Vypracoval:	Kropáček	Kontroloval:	Ing. Hála
Podpis:		Podpis:		Podpis:		Podpis:	

Investor: Obec Rtyně nad Bílinou, č.p.34, 417 62 Rtyně nad Bílinou Stavba: Odkanalizování obce Rtyně nad Bílinou – 1. etapa	Datum:	12/2023	FA4	7	
	Stupeň:	DSP			
	Č.zak.:	2023–021/0632			
	CAD:	RTYNE_DSP_PP_vše.dwg			
	2023–021–4131320				

Obsah: Podélný profil tlakové kanalizace TK A2	Měřítko: 1:1000/100	Č.přílohy: D.1.3.1.3.2
	Kótováno v m	