


KATASTRY
PARCELNÍ ČÍSLA
DRUH POVRCHU
VZDÁL. OBJEKTŮ A VRCHOL. BODŮ
OZNAČENÍ VRCHOLOVÝCH BODŮ

RTYNĚ NAD BÍLINOU (743101)			
406/4		(1)	
(2)	(3)		
(4)	(6) (7)	15.34	41.85
(5)	ZÚA4 VA17	VA18	KÚA4 – ŠA51

MĚŘÍTKA 1:1000/100

HLOUBKA VÝKOPU
KÓTA VÝKOPU
HLOUBKA DNA POTRUBÍ
KÓTA DNA POTRUBÍ
KÓTA PŮVODNÍHO TERÉNU
SROVNÁVACÍ ROVINA
STANIČENÍ [km/m]
d[mm]–MATERIÁL–DÉLKA[m]
SKLON[promile]–DÉLKA[m]
ULOŽENÍ

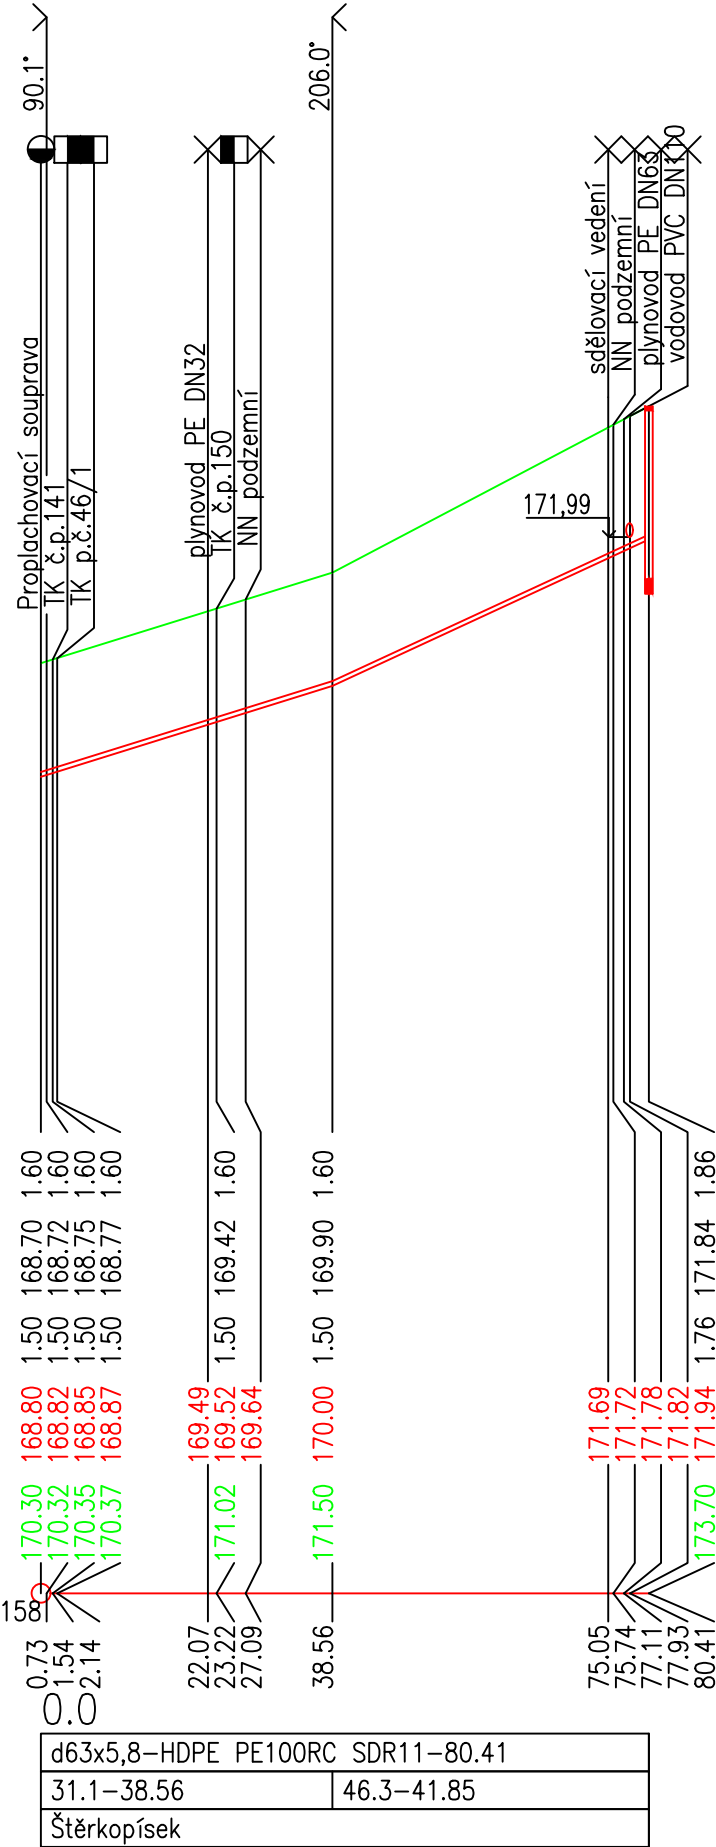

- LEGENDA
- (1) 400/1
 - (2) Štěrková komunikace
 - (3) Asfaltová komunikace
 - (4) 0.73
 - (5) 0.81
 - (6) 0.60
 - (7) 21.08

Změna:	c)		Provedl:		Dne:		Podpis:		
	b)								
	a)								
 AQUECON a.s. www.aquecon.cz info@aquecon.cz <u>Sídlo:</u> Čs. Legií 445/4 415 01 Teplice IČ: 14868202 <u>Projekce:</u> Zelený pruh 1560/99 140 00 Praha 4 tel: 417 535 725				Autorizační razítko:				Paré:	
Hlin.ž.projektu: Ing. Hála		Projektant: Ing. Müller		Vypracoval: Kropáček		Kontroloval: Ing. Hála			
Podpis:		Podpis:		Podpis:		Podpis:			
Investor: Obec Rtyně nad Bílinou, č.p.34, 417 62 Rtyně nad Bílinou						Datum: 12/2023		FA4	7
Stavba: Odkanalizování obce Rtyně nad Bílinou – 1. etapa						Stupeň: DSP			
						č.zak.: 2023-021/0632			
						CAD: RTYNE_DSP_PP_vše.dwg			
Obsah: Podélný profil tlakové kanalizace TK A4						2023-021-4131330			
						Měřítko: 1:1000/100		č.přílohy: D.1.3.1.3.3	
						Kótováno v m			