


KATASTRY
PARCELNÍ ČÍSLA
DRUH POVRCHU
VZDÁL. OBJEKTŮ A VRCHOL. BODŮ (1)
OZNAČENÍ VRCHOLOVÝCH BODŮ (2)

MĚŘÍTKA 1:500/100

HLOUBKA VÝKOPU
KÓTA VÝKOPU
HLOUBKA DNA POTRUBÍ
KÓTA DNA POTRUBÍ
KÓTA PŮVODNÍHO TERÉNU
SROVNÁVACÍ ROVINA
STANIČENÍ [km/m]
d[mm]–MATERIÁL–DÉLKA[m]
SKLON[promile]–DÉLKA[m]
ULOŽENÍ

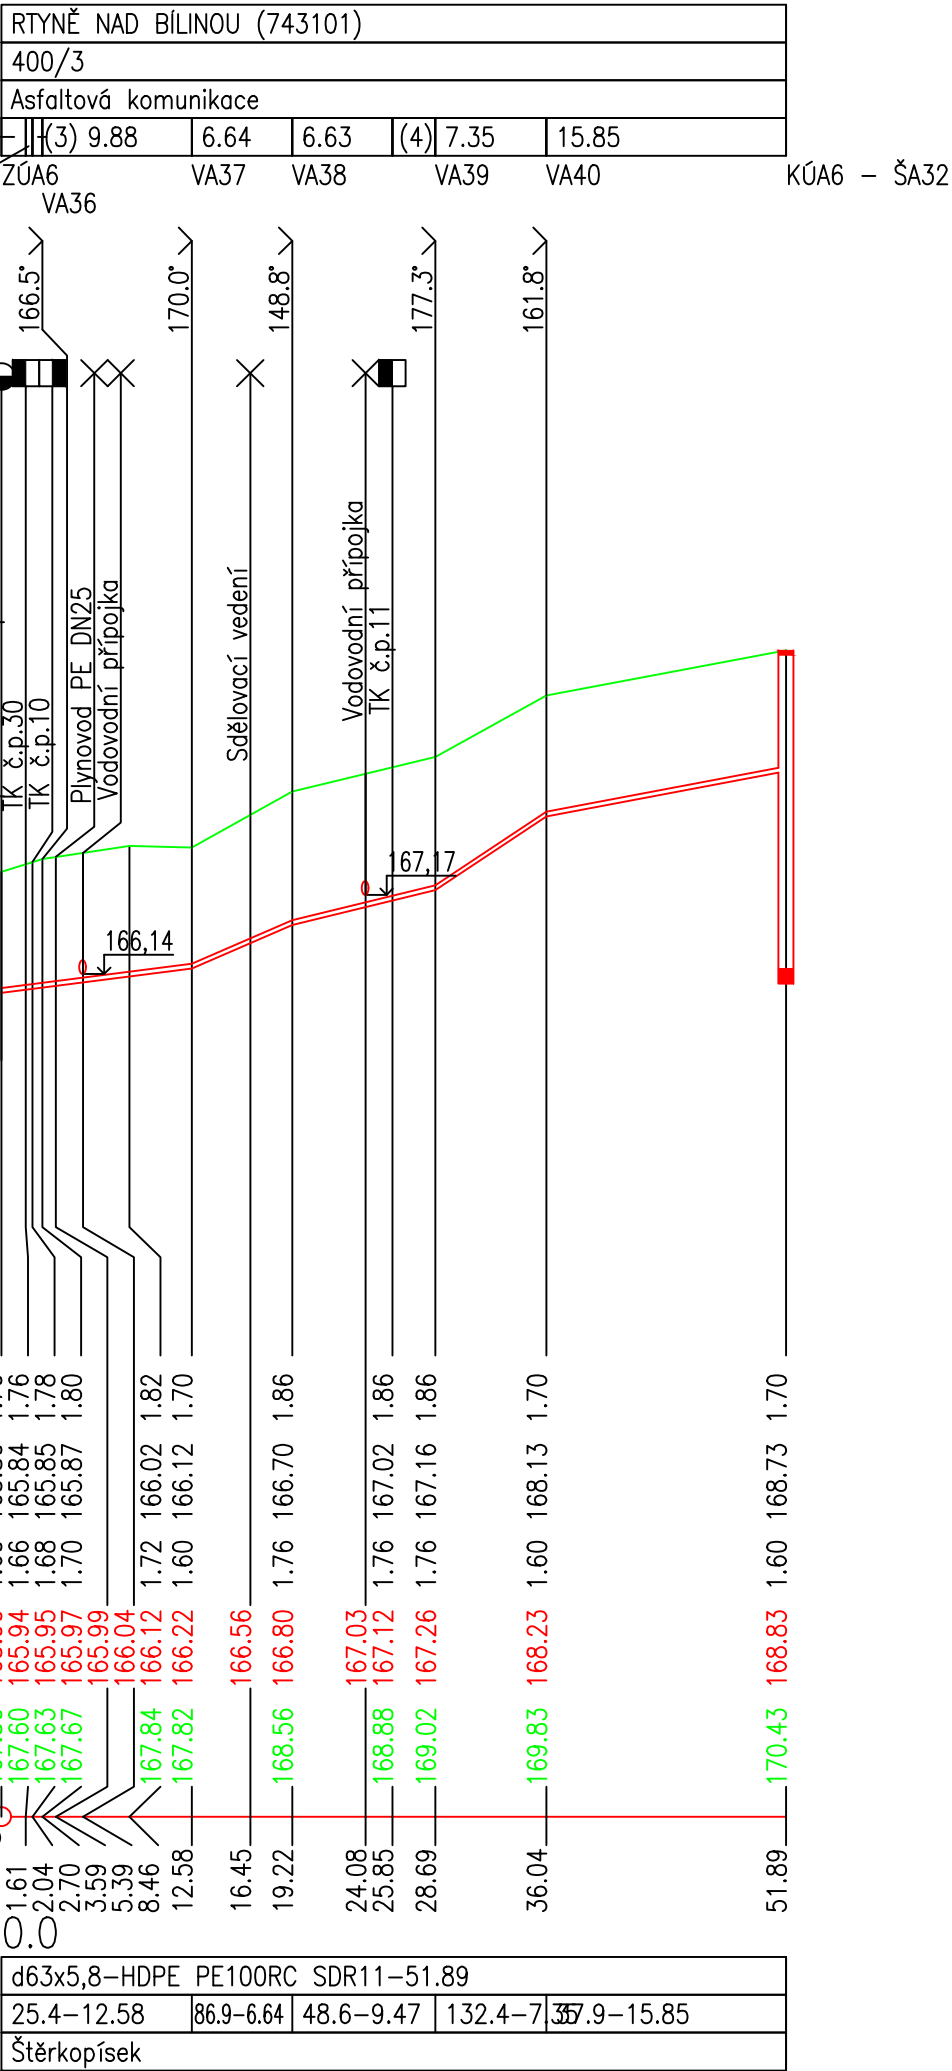

LEGENDA

- (1) 1.61
- (2) 0.43
- (3) 0.66
- (4) 2.84
- (5) 111.4–6.64
- (6) 110.2–7.35

Změna:	c)		Provedl:		Dne:		Podpis:	
	b)							
	a)							

AQUECON a.s.

www.aquecon.cz
info@aquecon.cz

Sídlo:
Čs. Legií 445/4
415 01 Teplice
IČ: 14868202

Projekce:
Zelený pruh 1560/99
140 00 Praha 4
tel: 417 535 725

Autorizační razítko:

Paré:

Hl.inž.projektu:	Ing. Hála	Projektant:	Ing. Müller	Vypracoval:	Kropáček	Kontroloval:	Ing. Hála
Podpis:		Podpis:		Podpis:		Podpis:	

Investor:	Obec Rtyně nad Bílinou, č.p.34, 417 62 Rtyně nad Bílinou			Datum:	12/2023	FA4	7
Stavba:	Odkanalizování obce Rtyně nad Bílinou – 1. etapa			Stupeň:	DSP		
č.zak.:				2023-021/0632			
CAD:				RTYNE_DSP_PP_vše.dwg			
				2023-021-4131350			
Obsah:	Podélný profil tlakové kanalizace TK A6			Měřítko:	1:500/100	č.přílohy:	
				Kótováno v	m	D.1.3.1.3.5	