


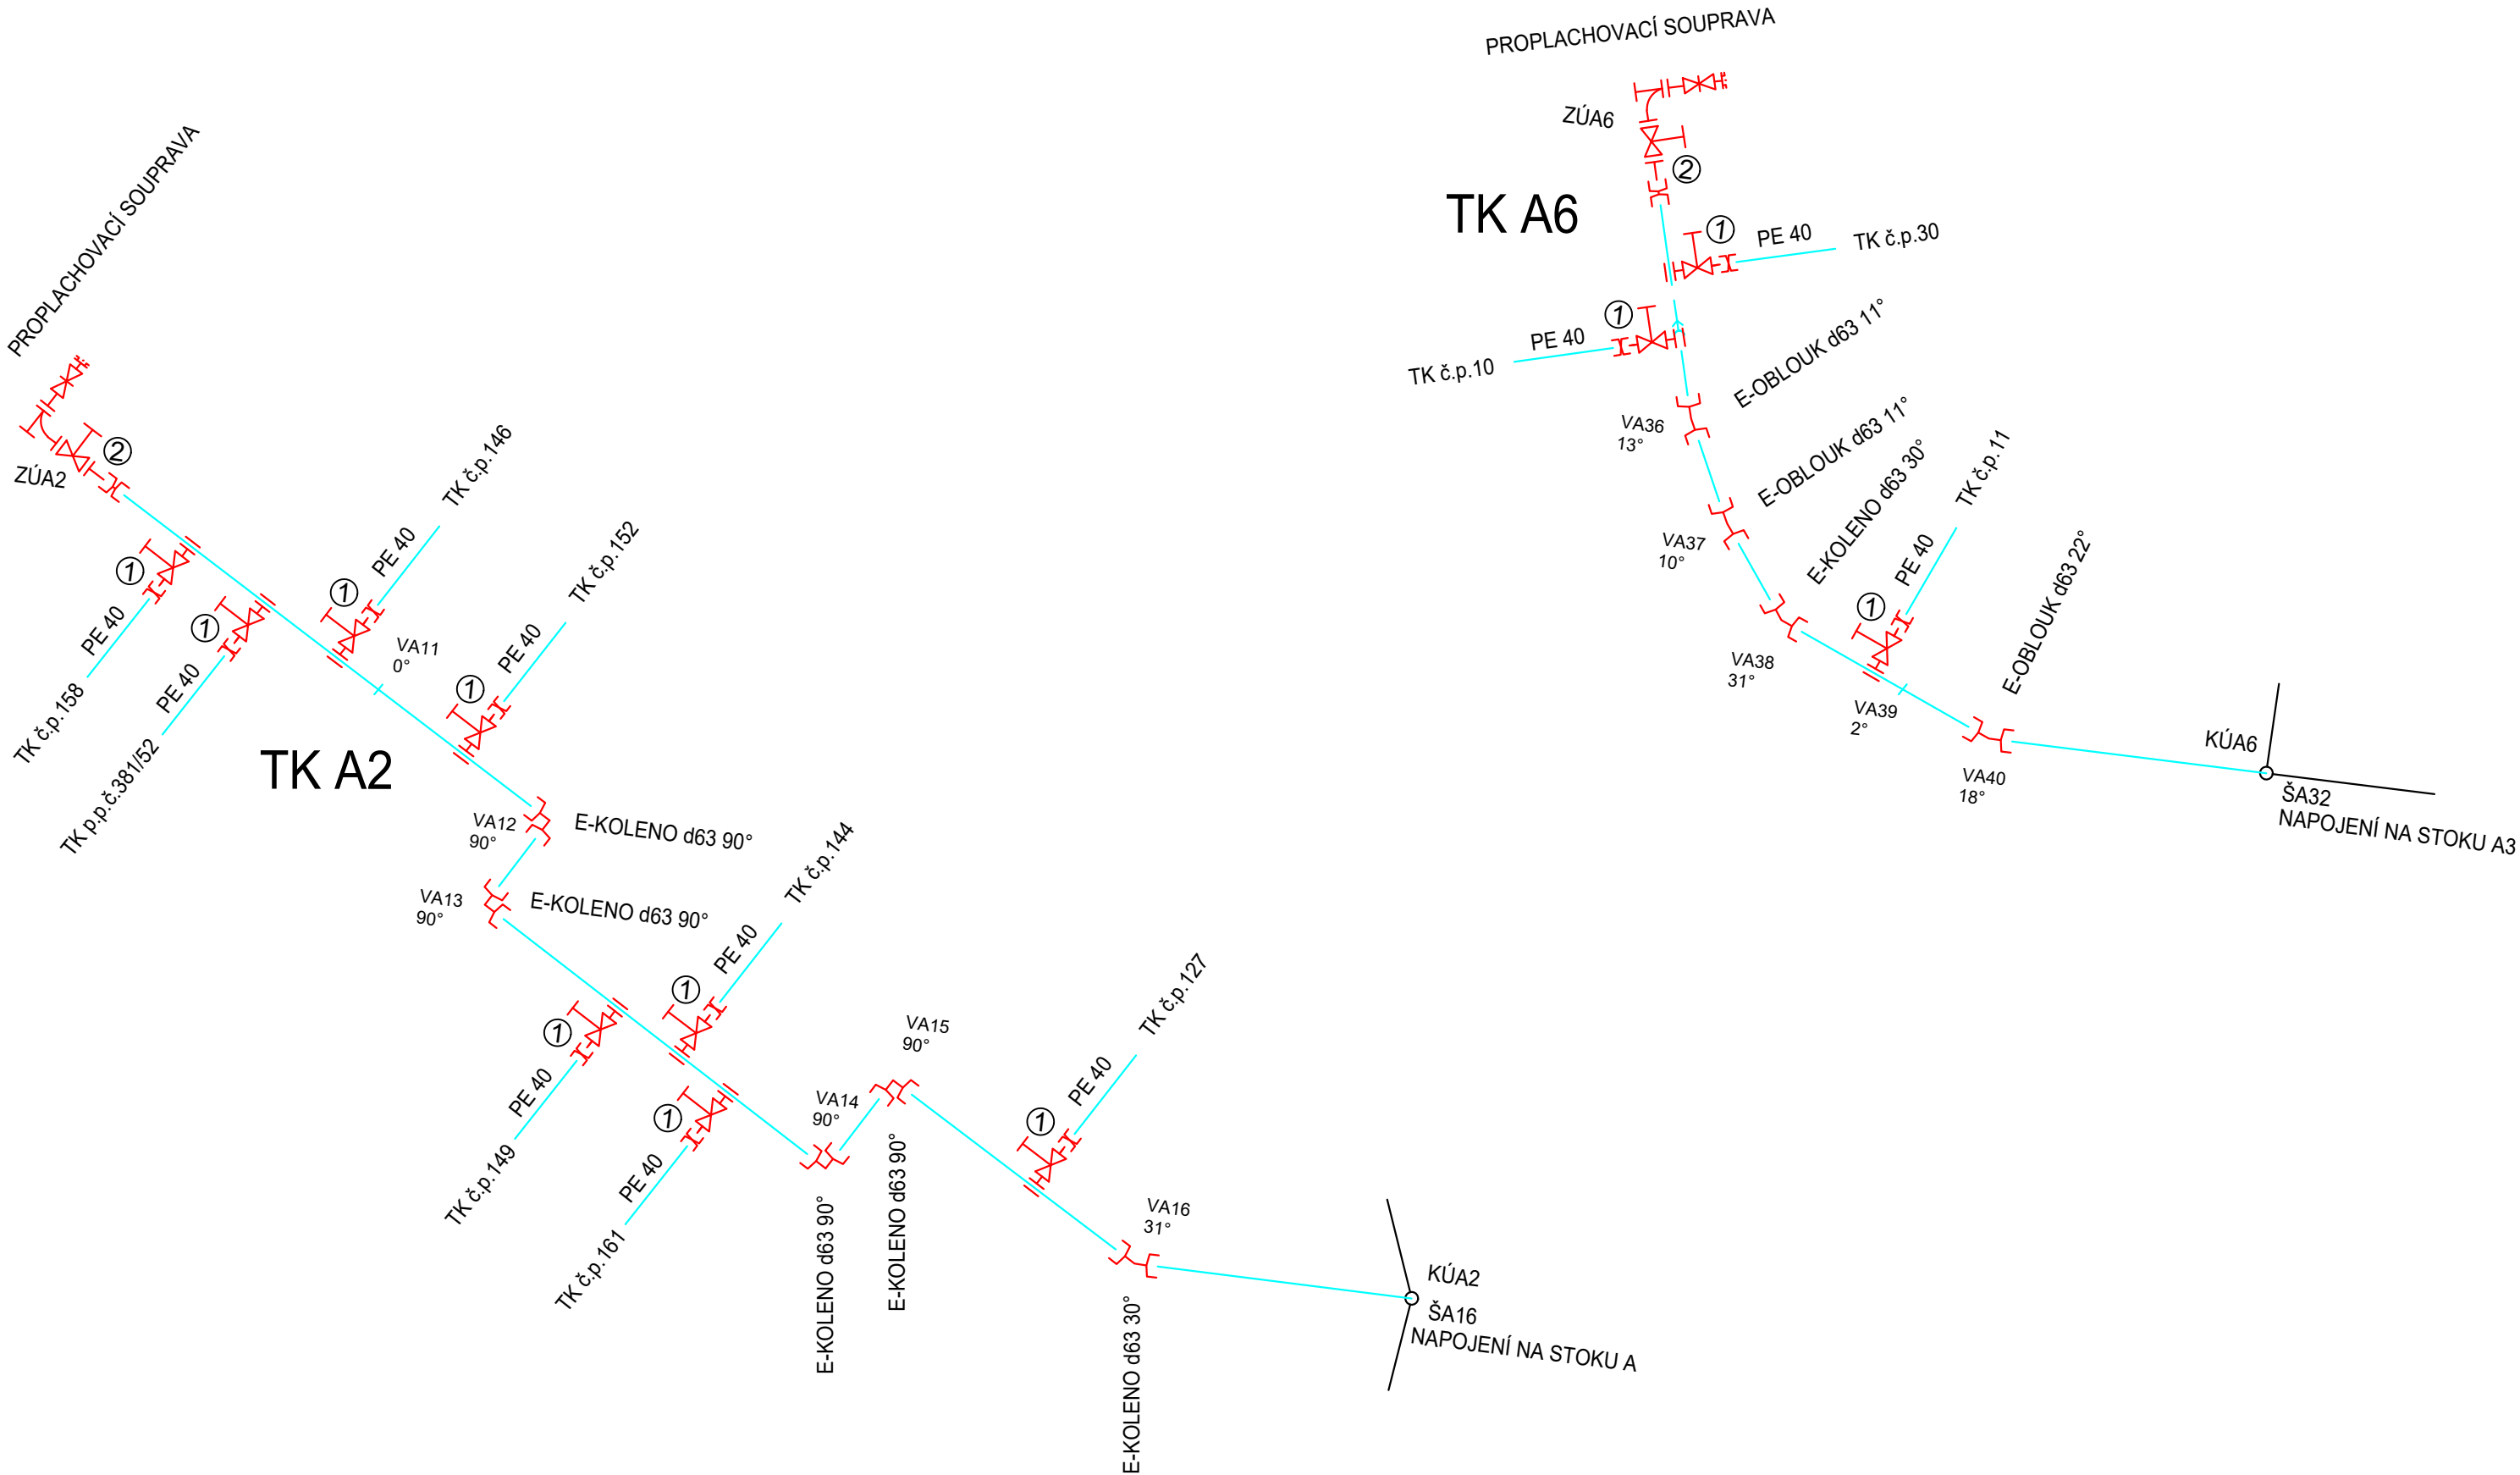

	POPIS	CELKEM	ks/bm
	HDPE PE 100 RC SDR11 (PN16), d63x5,8	242	bm
TVAROVKY	E-koleno 30° (d63)	2	ks
	E-koleno 90° (d63)	3	ks
	E-oblouk 22° (d63)	1	ks
	E-oblouk 11° (d63)	2	ks
ARMATURY	Podzemní proplachovací souprava dn50	2	ks
JINÉ	Vyhledávací vodič Ø 4 mm FeZn	242	bm
	Orientační tabulka	13	ks

OZNAČENÍ	ARMATURNÍ SESTAVA	ks
1	Navrtávací pas DN50 se šoupětem - vývod DN32	11
	Zemní souprava teleskopická	
	Podkladní deska šoupátková	
	Šoupátkový litinový poklop	
2	Přírubové spojení pro PE potrubí d63	2
	Přírubový T-kus DN50/50/50	
	Zemní souprava teleskopická	
	Podkladová deska šoupátková	
	Litinový šoupátkový poklop	
	Přírubová tvarovka DN50 dl. 400 mm	
	Litinové patkové koleno DN50	
	Betonový podpěrný blok (tvárnice) pro patkové koleno	
	Podzemní proplachovací souprava DN50	
	Podkladová deska hydrantová	
	Litinový hydrantový poklop	

Změna:	c)		Provedl:		Dne:		Podpis:	
	b)							
	a)							
AQUECON AQUECON a.s. Sídlo: Čs. Legií 445/4 415 01 Teplice IC: 14868202 Projekce: Zelený pruh 1560/99 140 00 Praha 4 tel: 417 535 725 Autorizační razítko: Paré:								
Hl.inž.projektu:	Ing. Hála	Projektant:	Ing. Müller	Vypracoval:	Kropáček	Kontroloval:	Ing. Hála	
Podpis:		Podpis:		Podpis:		Podpis:		
Investor: Obec Rtyně nad Bílinou, č.p.34, 417 62 Rtyně nad Bílinou				Datum:	12/2023	FA4	3	
Stavba: Odkanalizování obce Rtyně nad Bílinou - 1. etapa				Stupeň:	DSP			
				Č.zak.:	2023-021/0632			
				CAD:	RTYNĚ_DSP_KLAD_SCHÉMA.dwg			
				2023-021-4131420				
Obsah: Kladečské schéma tlakové kanalizace TK A2 a A6				Měřítko: 1:N	č.přístohy: D.1.3.1.4.2			
				Kótováno v	m			