


RTYKĚ NAD BLINOU	
675/15	
ZELENÝ PÁS	DRAHA ŽELEZNICE
MÍSTNÍ KOMUNIKACE – ASFALT	

SMĚROVÉ POMĚRY

ŽELEZNIČNÍ TRATĚ Č. 131
PRTYNĚ NAD BÍLINOU – BROZÁNKY
Ž. KM 10,245

MĚŘÍTKA 1:100/100

PŘÍČNÝ ŘEZ PODCHODU DRÁHY VÝTLAK A

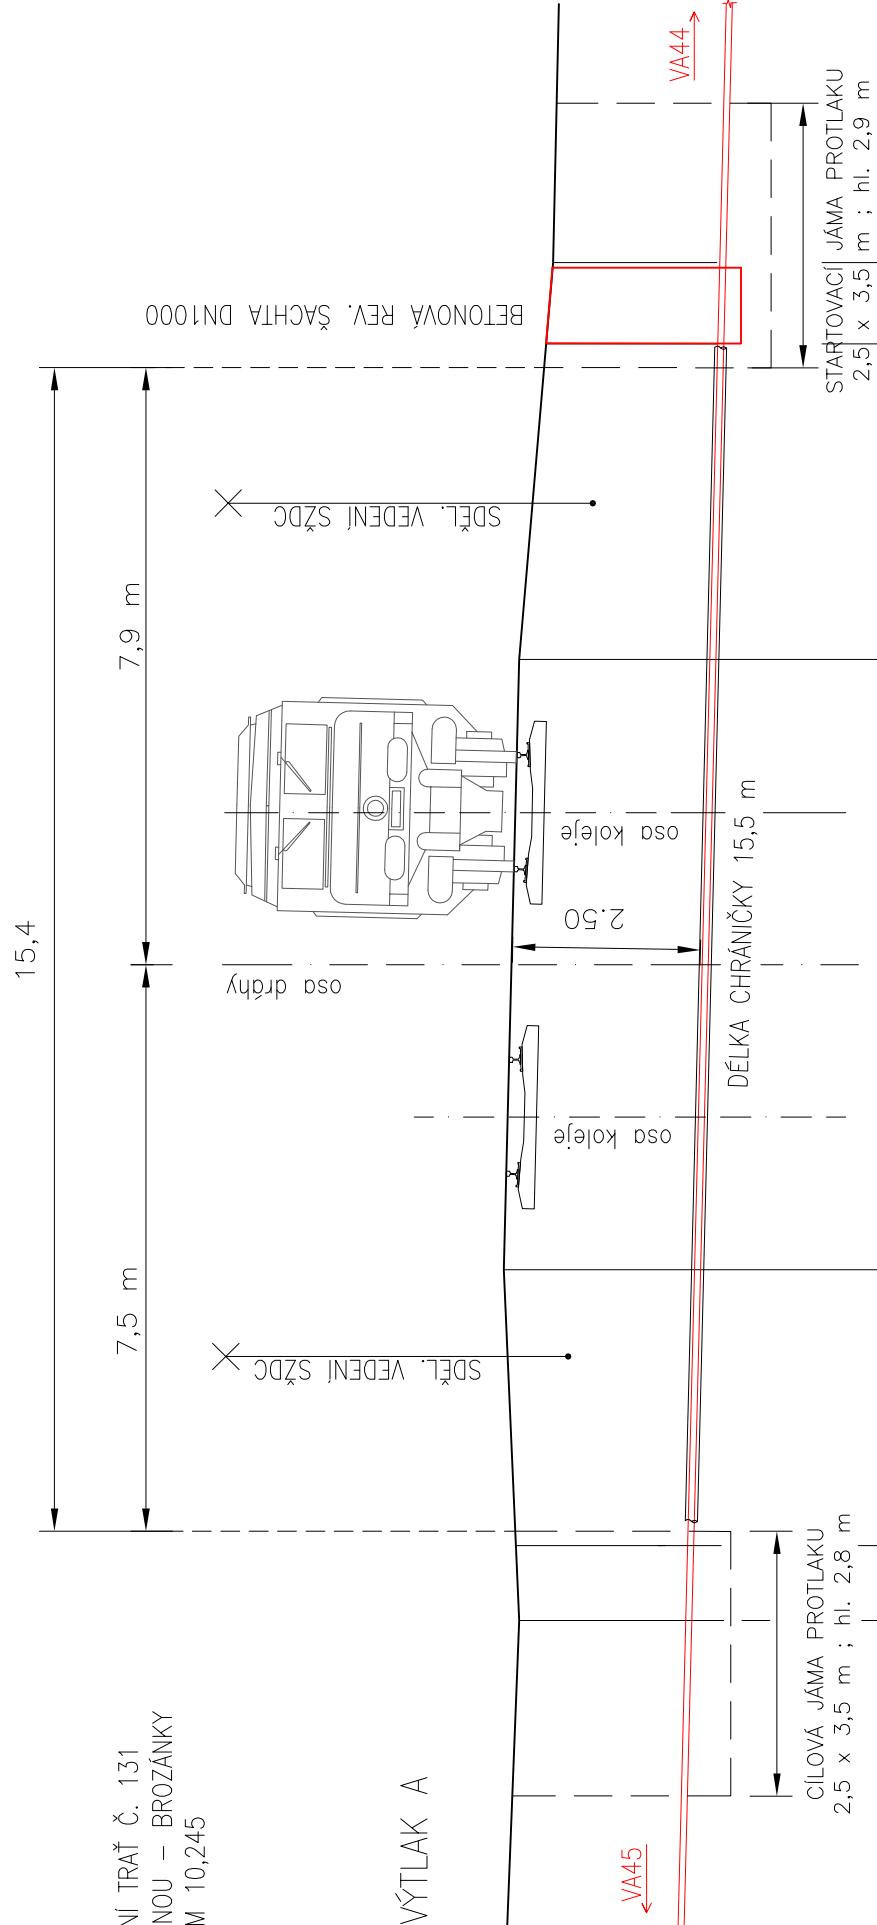HLOUBKA VÝKOPUKÓTA VÝKOPU

HLOUBKA DNA POTRUBÍ


KÓTA DNA POTRUBIKÓTA PŮVODNÍHO TERÉNUSROVNÁVACÍ ROVINA

STANIČENÍ [km/m]
PROFIL[mm] – MATERIÁL – DÉLKA[m]
SKLON[promile] – DÉLKA[m]
ULOŽENÍ

	168.75	165.38	2.37	165.28	2.47
9.58	167.75	165.38	2.37	165.28	2.47
10.53	167.84	165.42	2.42	165.32	2.52
14.83	168.20	165.56	2.64	165.46	2.74
22.90	168.40	165.82	2.58	165.72	2.68
26.55	168.24	165.94	2.30	165.84	2.40
32.19	168.38	166.12	2.26	166.02	2.36

d90-HDPE PE100RC SDR11-243.68
32.7-58.07
ŠTĚRKOPÍSEK tl. 100 mm

PŘÍČNÝ ŘEZ PROTAKEM – ULOŽENÍ POTRUBÍ V CHRÁNIČĚ
MĚŘÍTKO 1 : N

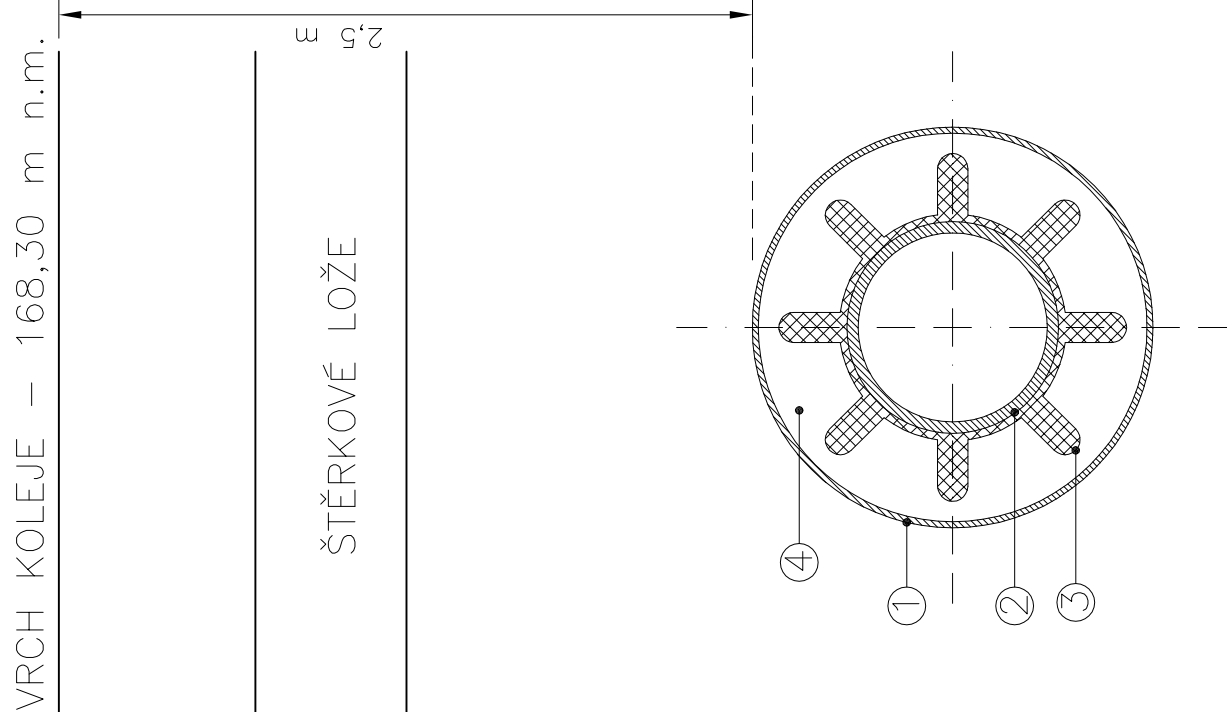

1. PROTILAČNÁ OCELOVÁ CHRÁNIČKA d160.
2. KANTARIZÁČNÍ POTRUBÍ HDPE PE100CR d90x8,2 SE SVAŘOVANÝMI SPOJI.
3. VYMEZOVACÍ KLUZNÉ OBJÍMKY OSAZENÉ NA POTRUBÍ HDPE PO 1 m; NA KONCÍCH BUDOU OBJÍMKY ZDOVOJENÉ; NA KONCE CHRÁNIČKY BUDOU OSAZENY UZAVÍRAČÍ MANŽETY ZE SYNTETICKÉHO KAUCUKU EPDM.
4. PROSTOR CHRÁNIČKY VYPLNĚN CEMENTOPÓPKOVOU SMĚSÍ.
V MÍSTĚ STARTOVACÍ JÁMY BUDE UMÍSTĚNA BETONOVÁ (REVIZNÍ) ŠACHTA DN1000.

Změna:		c)		Provedl:		Dne:		Podpis:			
		b)									
		a)									
 AQUECON a.s. www.aquecon.cz info@aquecon.cz											
<u>Sídlo:</u> Čs. Legií 445/4 415 01 TeplICE IČ: 14868202				<u>Projekce:</u> Zelený pruh 1560/99 140 00 Praha 4 tel: 417 535 725				Autorizační razítko:			
Hlavní projekt:		Ing. Hála		Projektant:		Ing. Müller		Vypracoval:		Ing. Müller	
Podpis:				Podpis:				Podpis:			
Investor:		Obec Rtyň nad Bílinou, č.p. 34, 41762 Rtyň nad Bílinou									
Stavba:		Odkanalizování obce Rtyň nad Bílinou Etapa 1									
Obsah:		Výkres podchodu dráhy Výtlak A									
		Číslo: 2023-021-4141600								Číslo: 1:100/100	
		Číslo: RTYŇSKÝ DÚR D. ŘEZ, DRÁHA, STOKA A								Číslo: 1.14.1.6	