

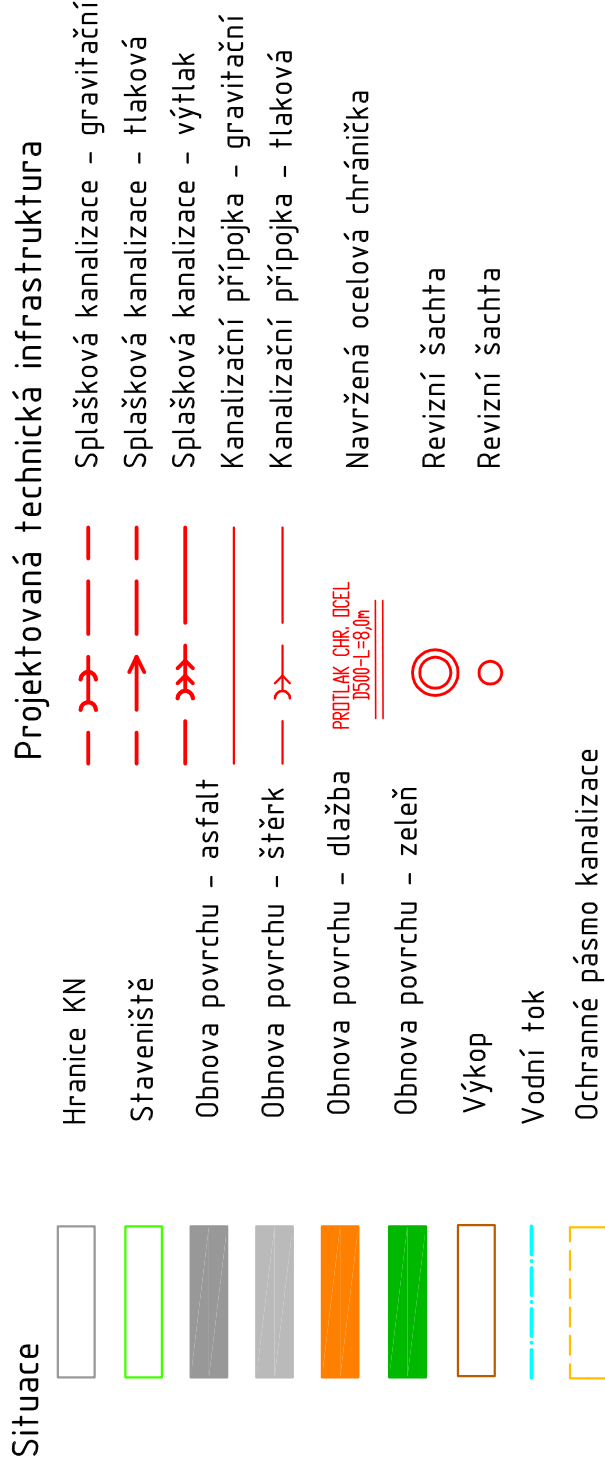


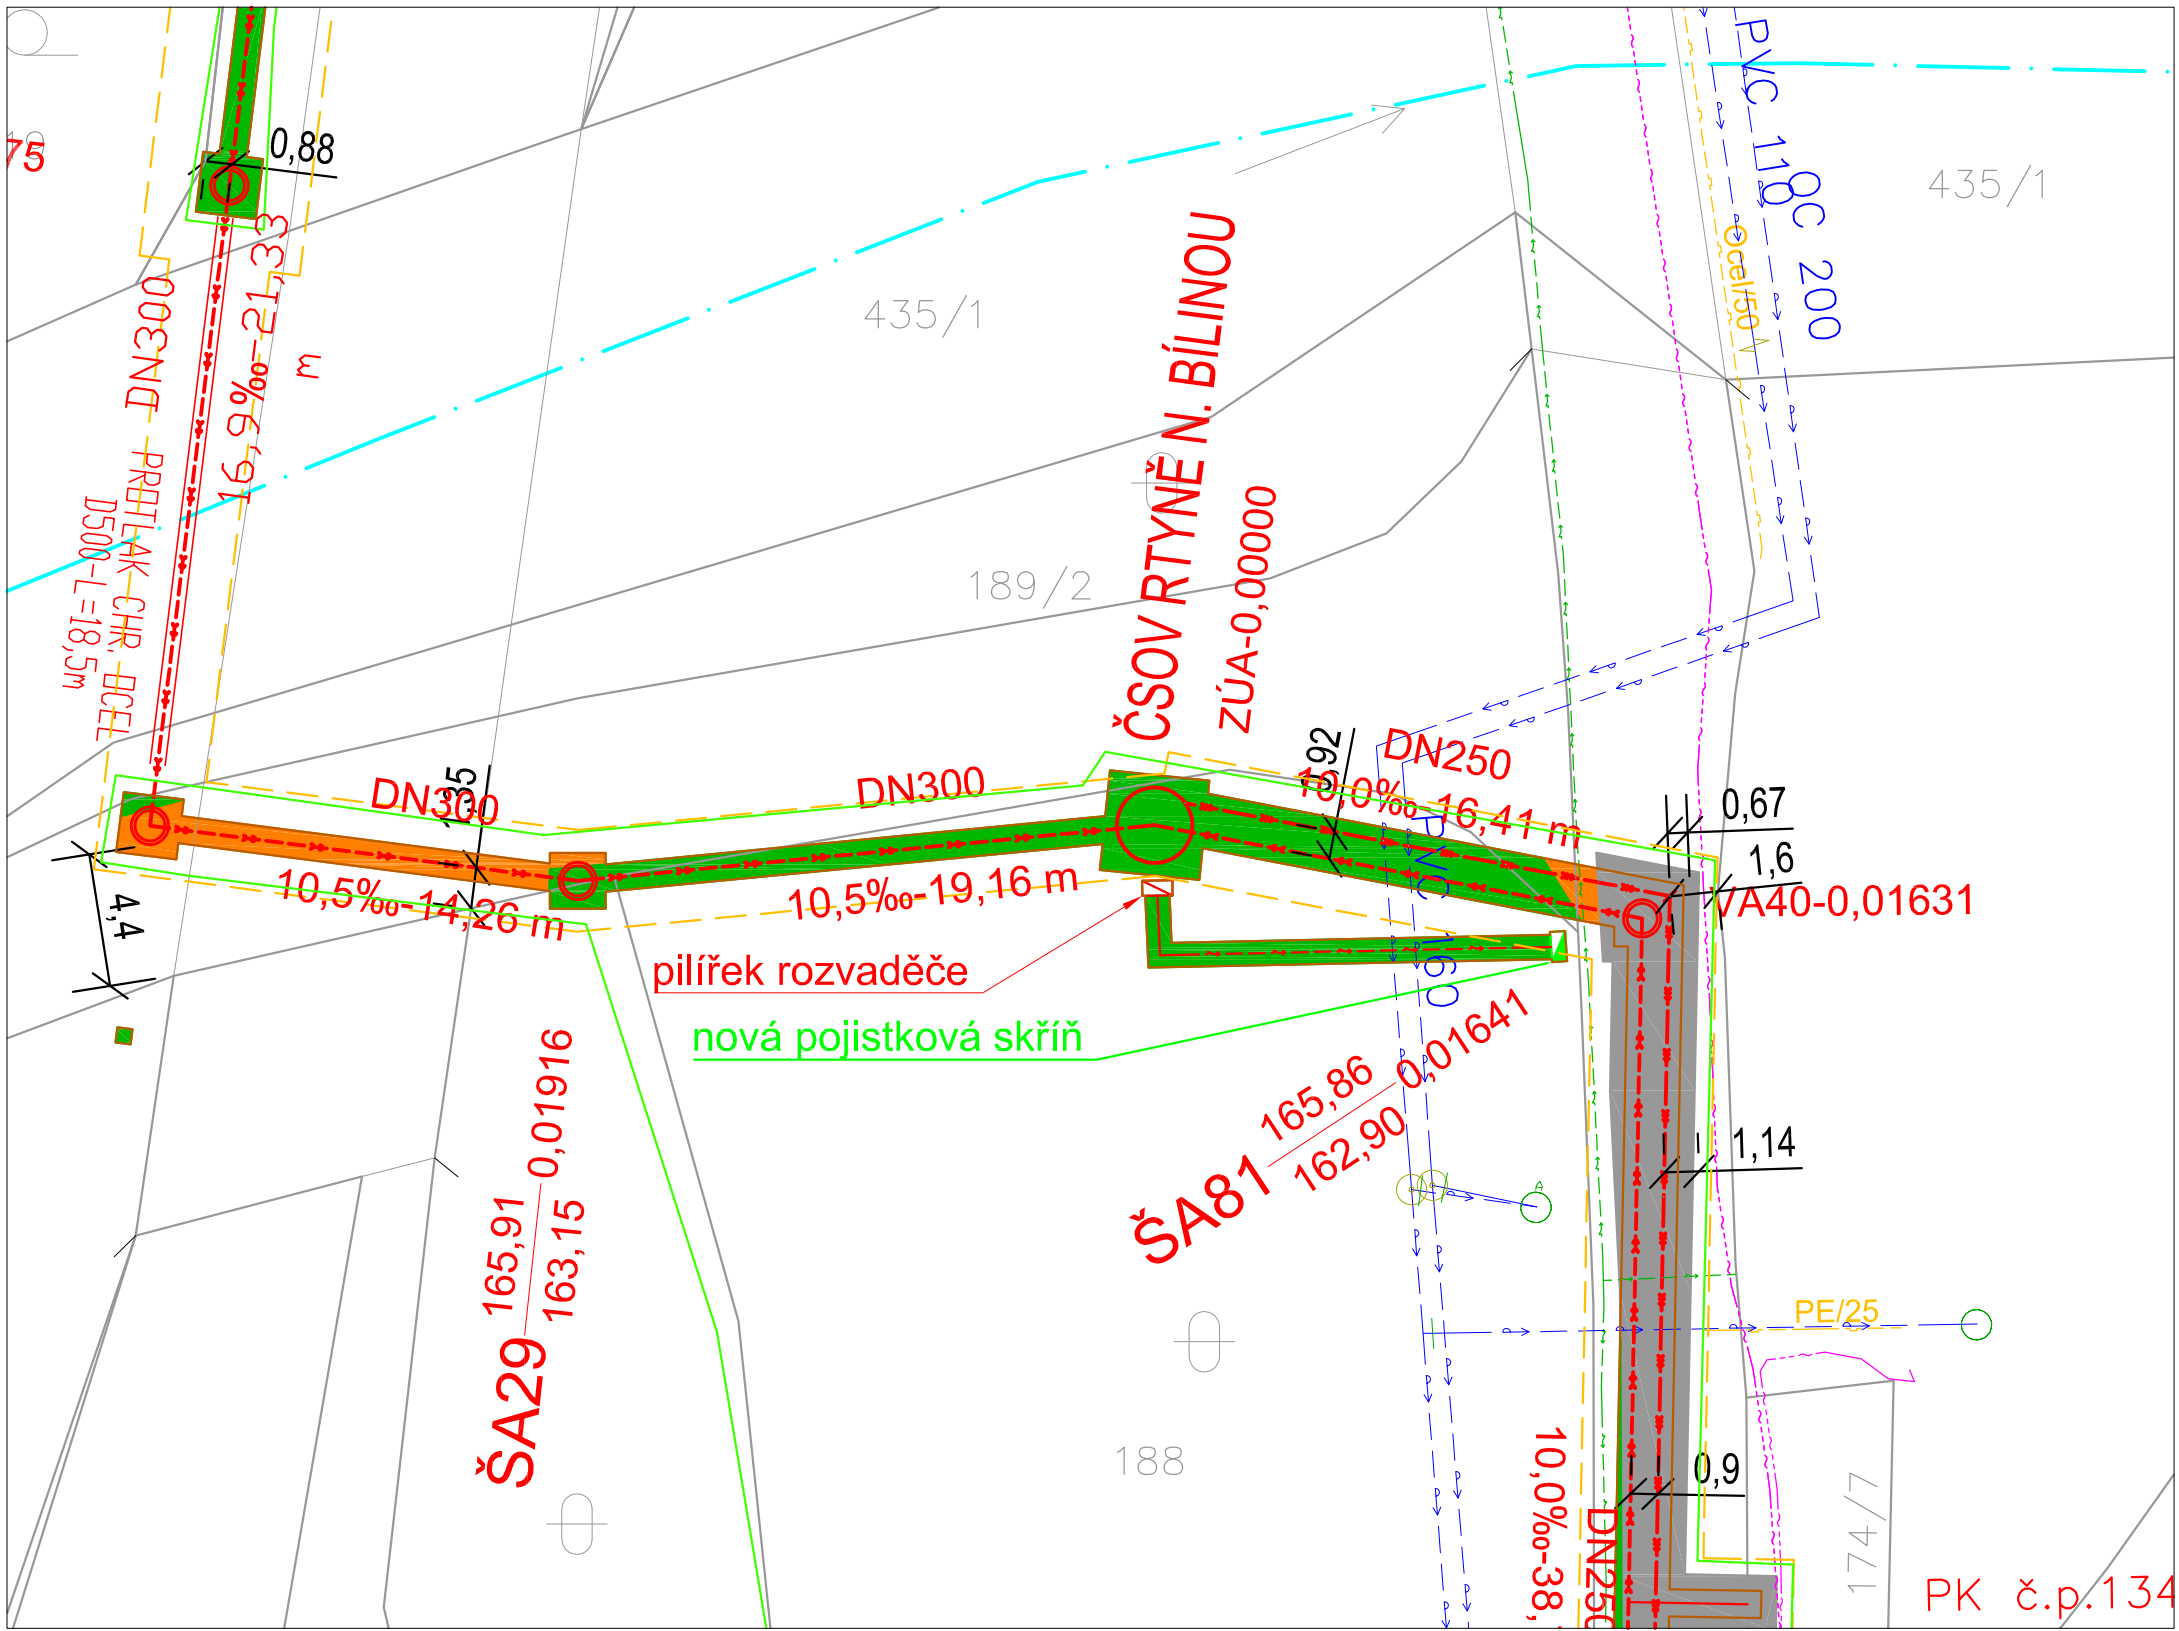

Stávající technická infrastruktura

- | | |
|---|--------------------------------|
|  | Podzemní vedení ČD telematika |
|  | Podzemní vedení NN |
|  | Nadzemní vedení NN |
|  | Nadzemní vedení VN |
|  | Sdělovací vedení Četin |
|  | Vodovod |
|  | Podzemní vedení plynovodu |
|  | Stávající dešťová kanalizace |
|  | Stávající splašková kanalizace |

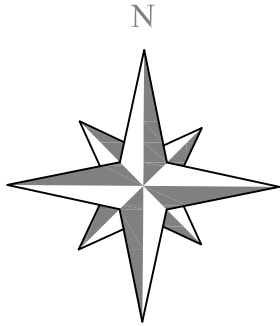

Pozn.: Inženýrské sítě byly zakresleny pouze orientačně.
Před započítáním výkopových prací je nutné jejich vytyčení.

Změna:	c)		Předví:	Dne:	Podpis:	
	b)					
	a)					
AQUECON a.s.						
						
www.aquecon.cz info@aquecon.cz						
Sídlo:						
Čs. Legii 445/4 415 01 Teplice IČ: 14868202						
Projekce:						
Zelený pruh 1560/99 140 00 Praha 4 tel: 417 535 725						
Hl.inž.projektu:	Inq. Hála	Projektant:	Inq. Müller	Vypracoval:	Karas	Kontroloval: Inq. Hála
Podpis:		Podpis:		Podpis:		
Investor: Obec Rtyně nad Bílinou, č.p. 34, 41762 Rtyně nad Bílinou						
Stavba: Odkanalizování obce Rtyně nad Bílinou						
- 1. etapa						
Datum: 12/2023						
FA4 2						
Stupeň: DSP						
č.zak.: 2023-021/0632						
CAD: RTYNE DSP PP KAN.dwg						
2023-021-4141722						
Obsah: Podrobný situační výkres ČSOV Rtyně nad Bílinou						
Měřítka: 1:250						
Č.přílohy: D1.4.1.7.2.2						
Kótováno v m						