



Kalová jímka -Stavební výkres
M 1:50

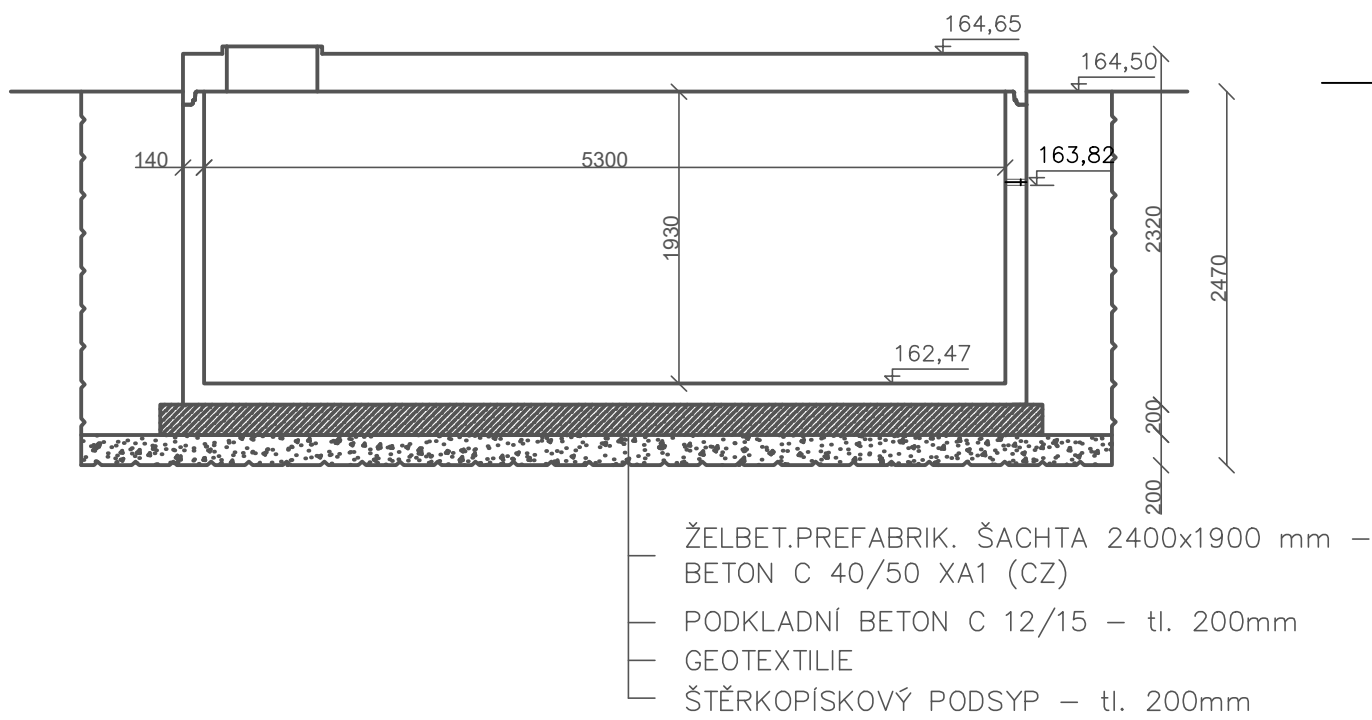


Kalová jímka - Řez
M 1:50

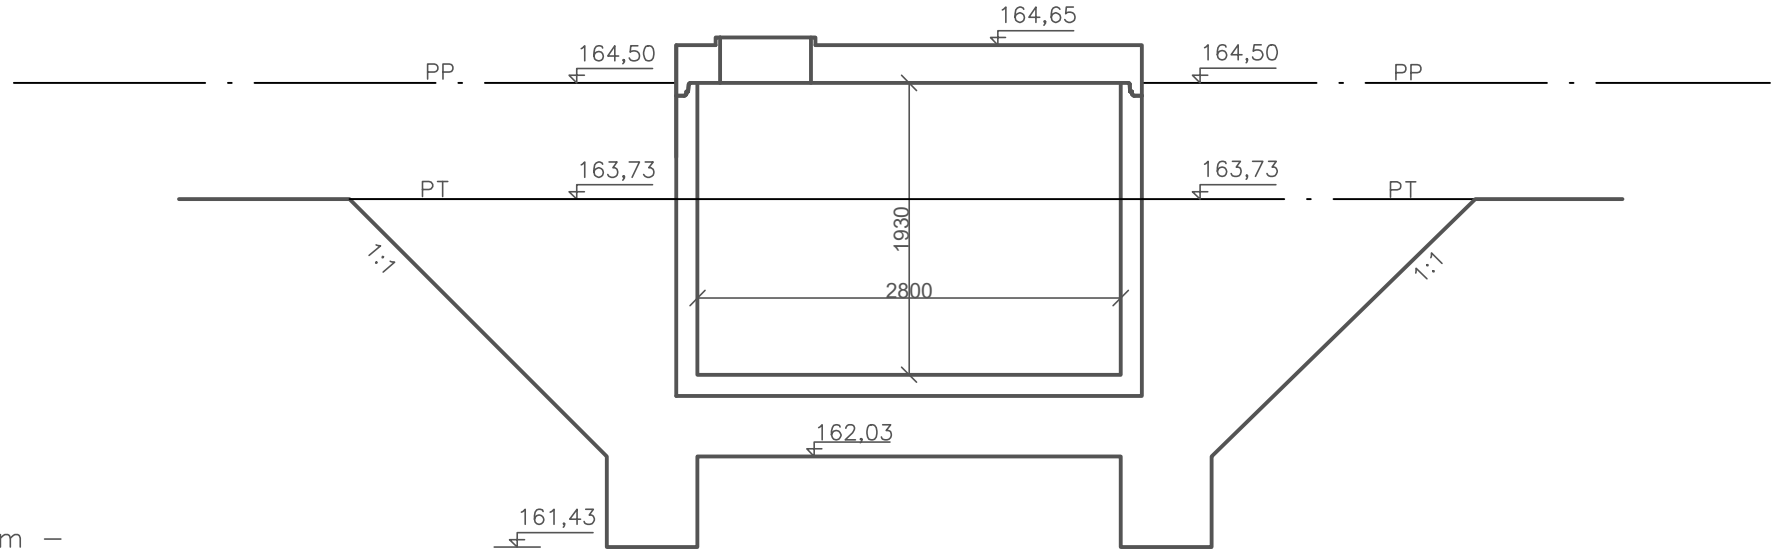

typ	značka	b x l	h	počet kusů
dno	PNO 280/530/193/14 BZP	2800 x 5300	1930	1
zákrytová deska	PNO 280/530/25 ZDP - 14	3080 x 5580	250	1
tesnění	elastomerové těsnění			1

Kalová jímka - půdorys
Zákrytová deska
M 1:50

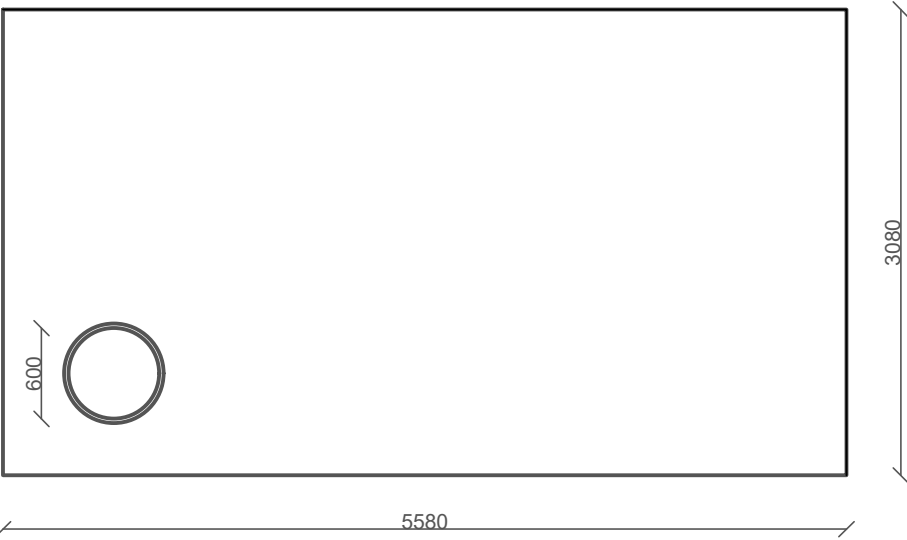

Změna:	c)		Provedl:		Dne:		Podpis:				
	b)										
	a)										
 AQUECON a.s. www.aquecon.cz info@aquecon.cz Sídlo: Čs. Legií 445/4 415 01 Teplice IČ: 14868202 Projekce: Čs. Legií 445/4 415 01 Teplice tel: 417 535 725				Autorizační razítko:							
HL.inž.projektu:		Ing. Hála	Projektant:		Ing. Müller	Vypracoval:		Ing. Müller	Kontroloval:		Ing. Hála
Podpis:			Podpis:			Podpis:			Podpis:		
Objednatel: Obec Rtně nad Bílinou, č.p. 34, 417 62 Rtně nad Bílinou						Datum:		12/2023	FA4	2	
Stavba: Odkanalizování obce Rtně nad Bílinou -1. etapa						Stupeň:		DSP			
						Č.zak.:		2023-021/0632			
						CAD:		RTYNE čerpací stanice			
						2023-021-4154120					
Obsah: Nádrž aerobní stabilizace kalu, Výkop nádrže aerobní stabilizace						Měřítko:		1:50		č.přílohy:	
						Kótováno v		mm		D.1.5.4.1.2	