



PŮDORYS

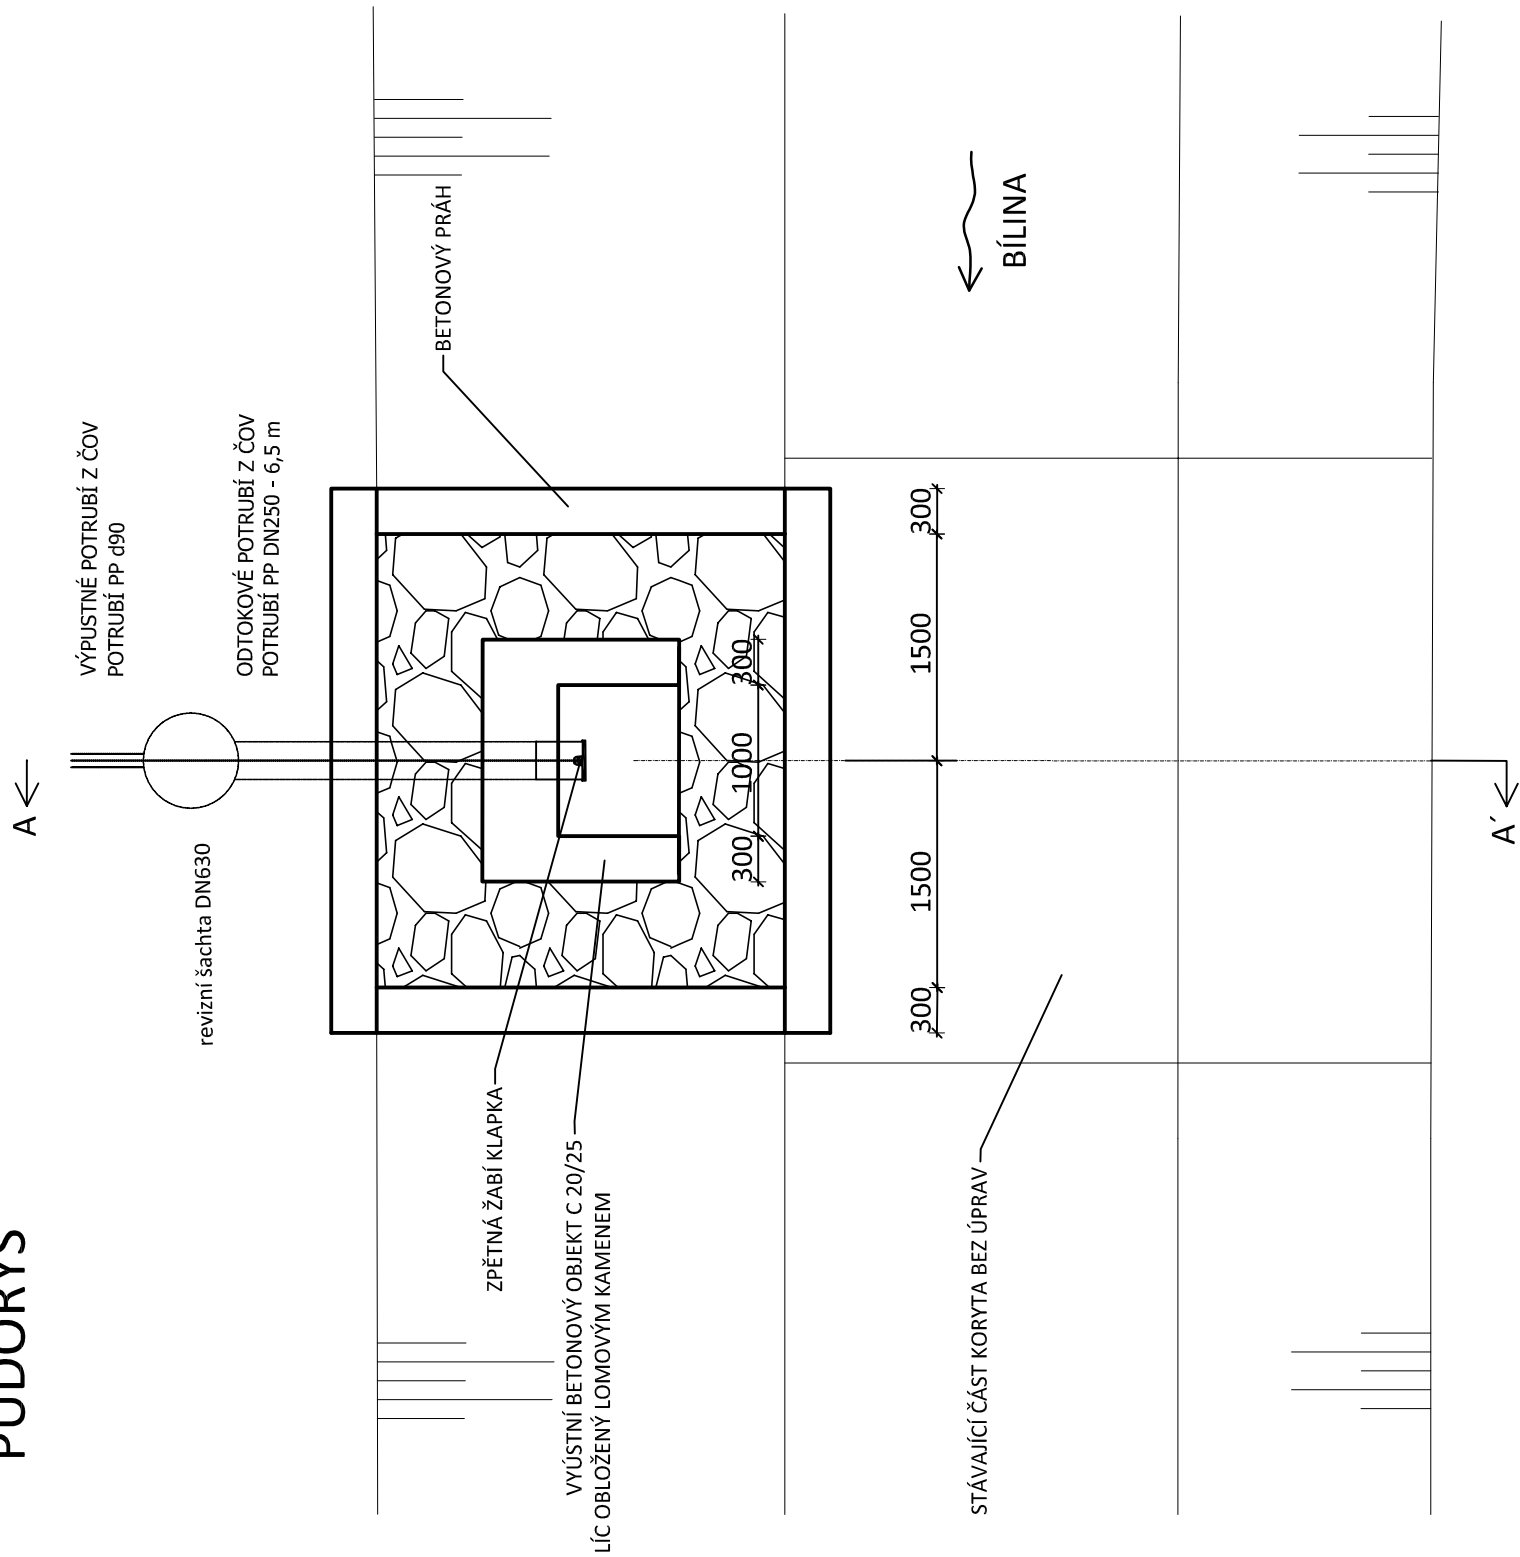

PODÉLNÝ ŘEZ A-A'

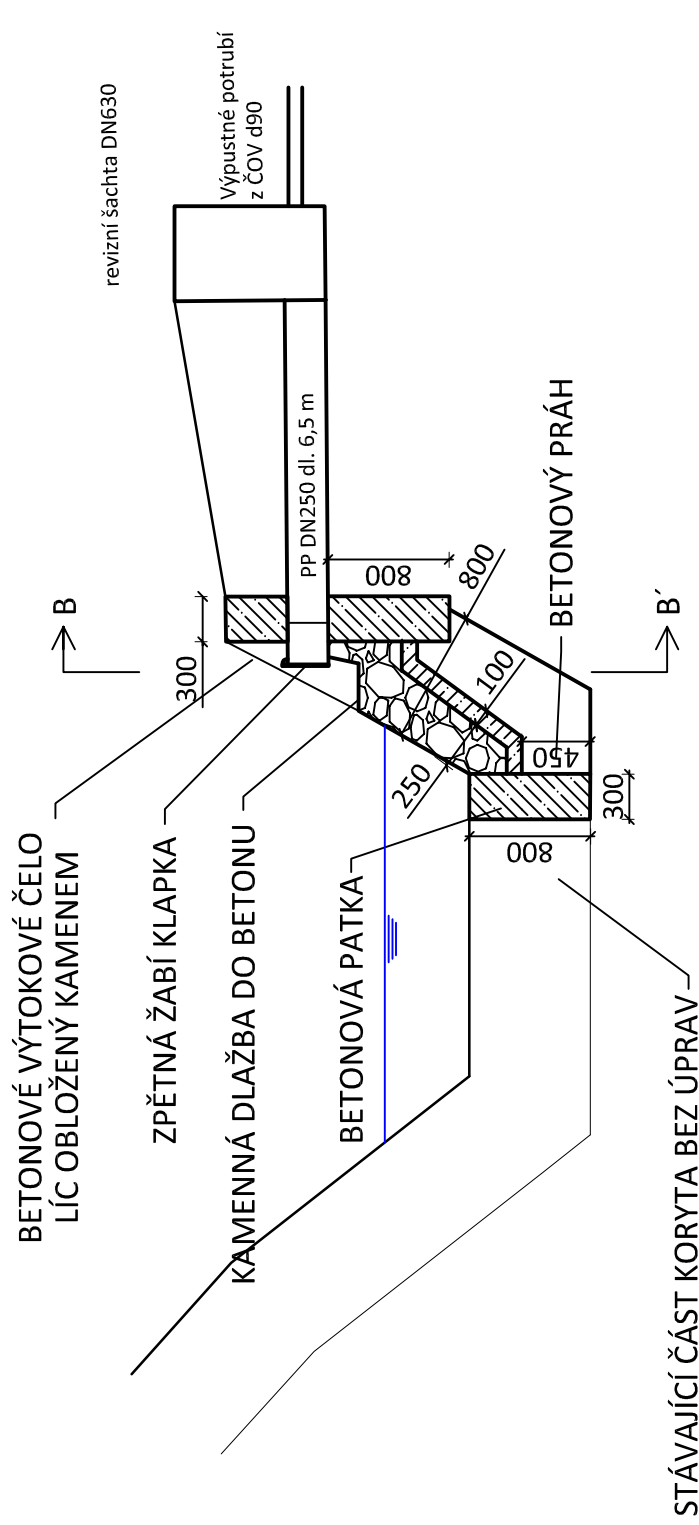

POZNÁMKA:

VÝÚSTNÍ OBJEKT TVOŘÍ BETONOVÉ ČELO , KTERÉ BUDE UMÍSTĚNO V BŘEHOVÉ HRANĚ A Z ČELNÍ STRANY BUDE OBLOŽENO KAMENEM.

NA KONCI POTRUBÍ Z PP DN 250 BUDE OSAZENA LITINOVÁ ZPĚTNÁ ŽABÍ KLAPKA.

KORYTO VODNÍHO TOKU V MÍSTĚ VÝÚSTNÍHO OBJEKTU BUDE OPEVNĚNO KAMENNOU DLAŽBOU ULOŽENOU DO BETONU MIN. C20/25.

KAMENNÁ DLAŽBA BUDE ULOŽENA MEZI BETONOVÉ PRAHY.

VÝÚSTNÍ OBJEKT NEBUDE ZMENŠOVAT PRŮTOČNÝ PROFIL KORYTA TOKU.

Změna:	c)				Dne:				Podpis:			
	b)											
	a)				Provedl:							



AQUECON a.s.

www.aquecon.cz
info@aquecon.cz

Sídlo:

Čs. Legii 445/4
415 01 Teplice
IČ: 14868202

Projekce:

Zelený pruh 1560/99
140 00 Praha 4
tel: 417 535 725

Hl.inž.projektu:	Ing. Hála	Projektant:	Ing. Müller	Vypracoval:	Ing. Müller	Kontroloval:	Ing. Hála	Paré:	
Podpis:		Podpis:		Podpis:		Podpis:			

Investor:	Obec Rtyně nad Bílinou, č.p. 34, 41762 Rtyně nad Bílinou	Datum:	12/2023	FA4	2
Stavba:	Odkanalizování obce Rtyně nad Bílinou - 1. etapa	Stupeň:	DSP		
		č.zak.:	2023-021/0632		
		CAD:	RTYNĚ_D_VYUSTNÍ_OBJ		
			2023-021-4156130		

Obsah:	Vzorový výkres výústního objektu	Měřítko:	1:50	č.přílohy:	D.1.5.6.1.3
				Kótováno v	m