



POHLEDY ČOV RTYNĚ NAD BÍLINOU


POHLED OD ZÁPADU

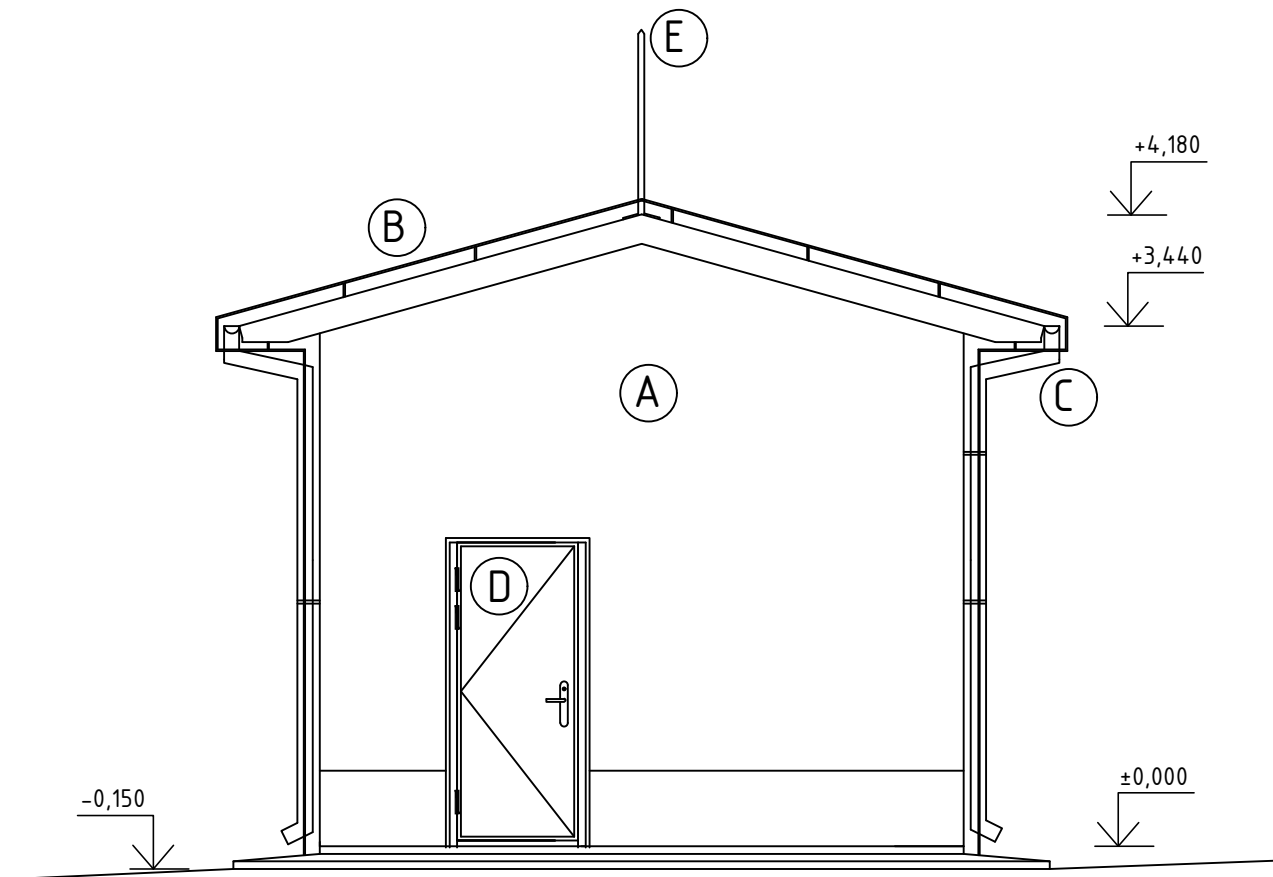

POHLED OD SEVERU

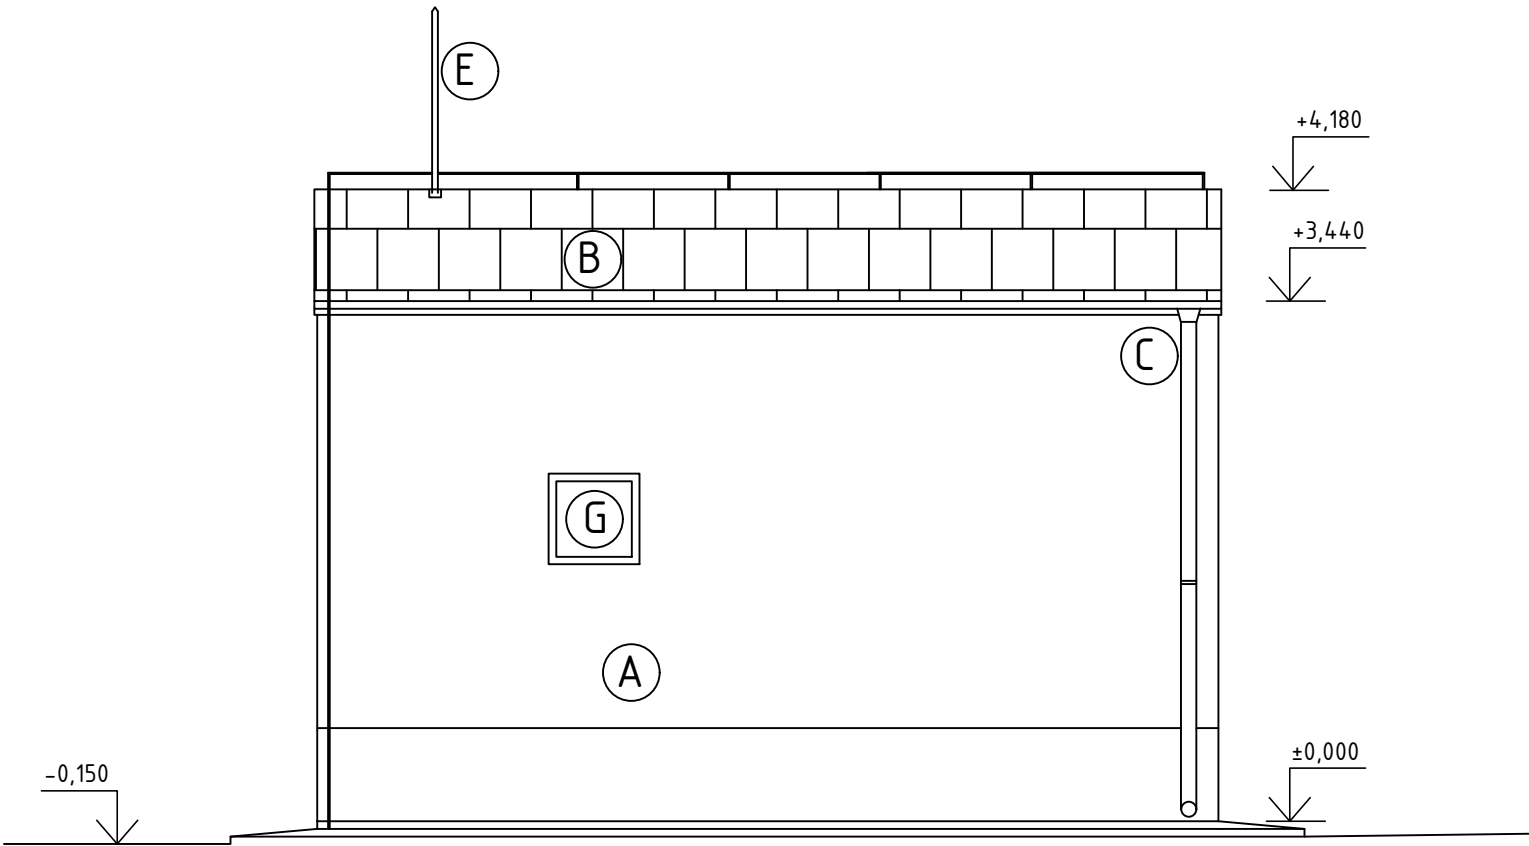


POHLED OD JIHU

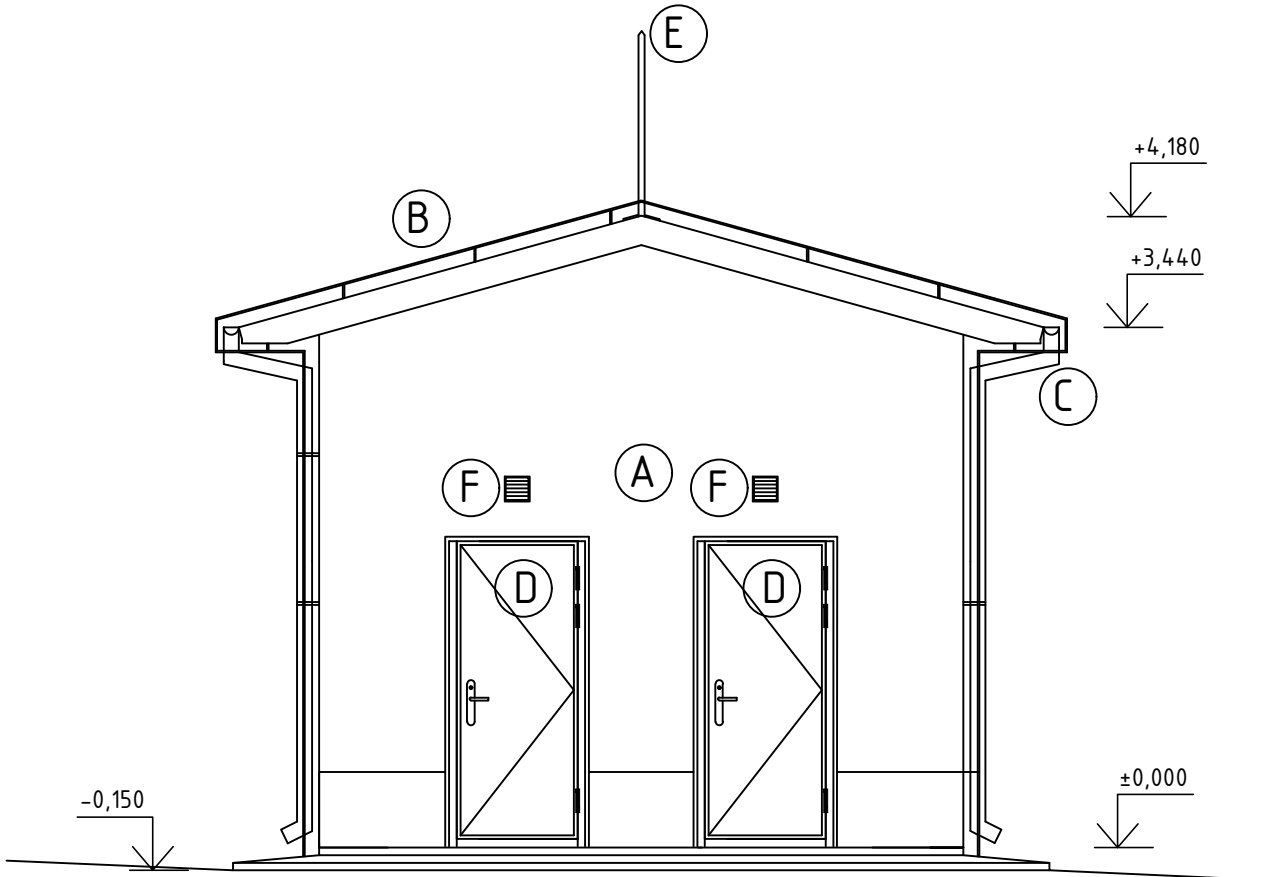

LEGENDA

- (A) FASÁDA - SILIKÁTOVÁ OMÍTKA
- (B) STŘEŠNÍ KRYTINA Z POZINKOVANÉ OCELI OPATŘENÁ POVRCHOVOU ÚPRAVOU Z POLYESTERU
- (C) OKAPOVÝ SYSTÉM Z POZINKOVANÉ OCELI S OCHRANNOU VRSTVOU PO OBOU STRANÁCH
- (D) DVEŘE PLASTOVÉ SE ZATEPLENÍM
- (E) HROMOSVOD - NEREZOVÁ OCEL
- (F) VENTILAČNÍ OTVOR
- (G) OKNO

POHLED OD JIHU

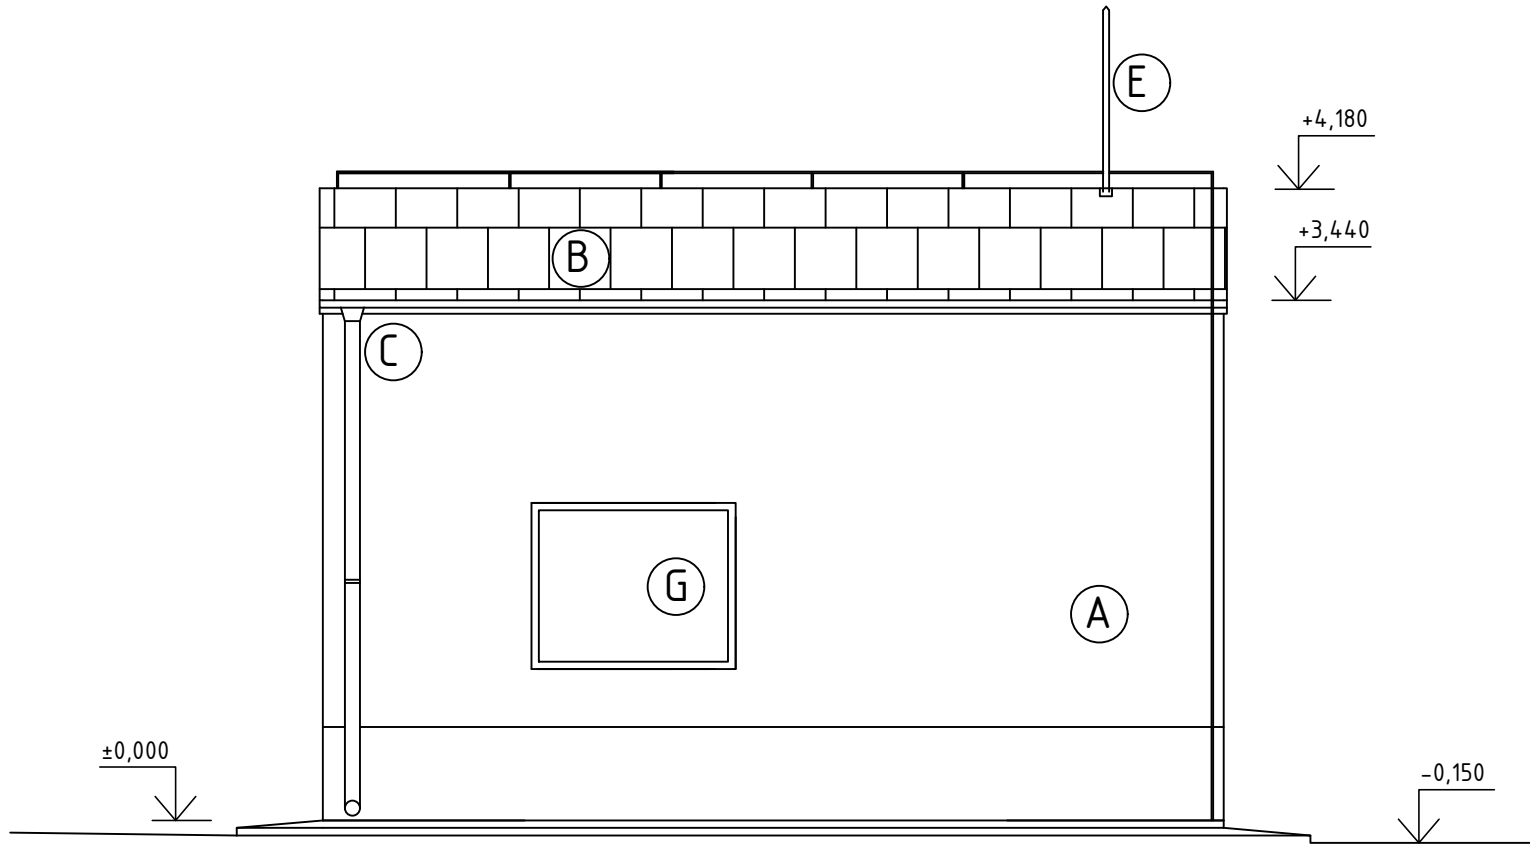

±0,000=164,50 Bpv

Změna:	c)		Provedl:		Dne:		Podpis:				
	b)										
	a)										
 AQUECON a.s. www.aquecon.cz info@aquecon.cz Sídlo: Čs. Legií 445/4 415 01 Teplice IČ: 14868202 Projekce: Čs. Legií 445/4 415 01 Teplice tel: 417 535 725			Autorizační razítko:								
HL.inž.projektu:		Ing. Hála	Projektant:		Ing. Müller	Vypracoval:		Ing. Müller	Kontroloval:		Ing. Hála
Podpis:			Podpis:			Podpis:			Podpis:		
Objednatel: Obec Rtyně nad Bílinou č.p. 34, 417 62 Rtyně nad Bílinou						Datum:		12/2023		FA4	3
Stavba: Odkanalizování obce Rtyně nad Bílinou -1. etapa						Stupeň:		DSP			
						Č.zak.:		2023-021/0632			
						CAD:		RTYNE_COV_OBJEKT.dwg			
						2023-021-4158120					
Obsah: Pohledy provozního objektu ČOV						Měřítko:		1:50		Č.přílohy:	
						Kótováno v		mm		D.1.5.8.1.2	