



ŘEZ PŘÍČNÝ A-A' ČOV RTYNĚ NAD BÍLINOU

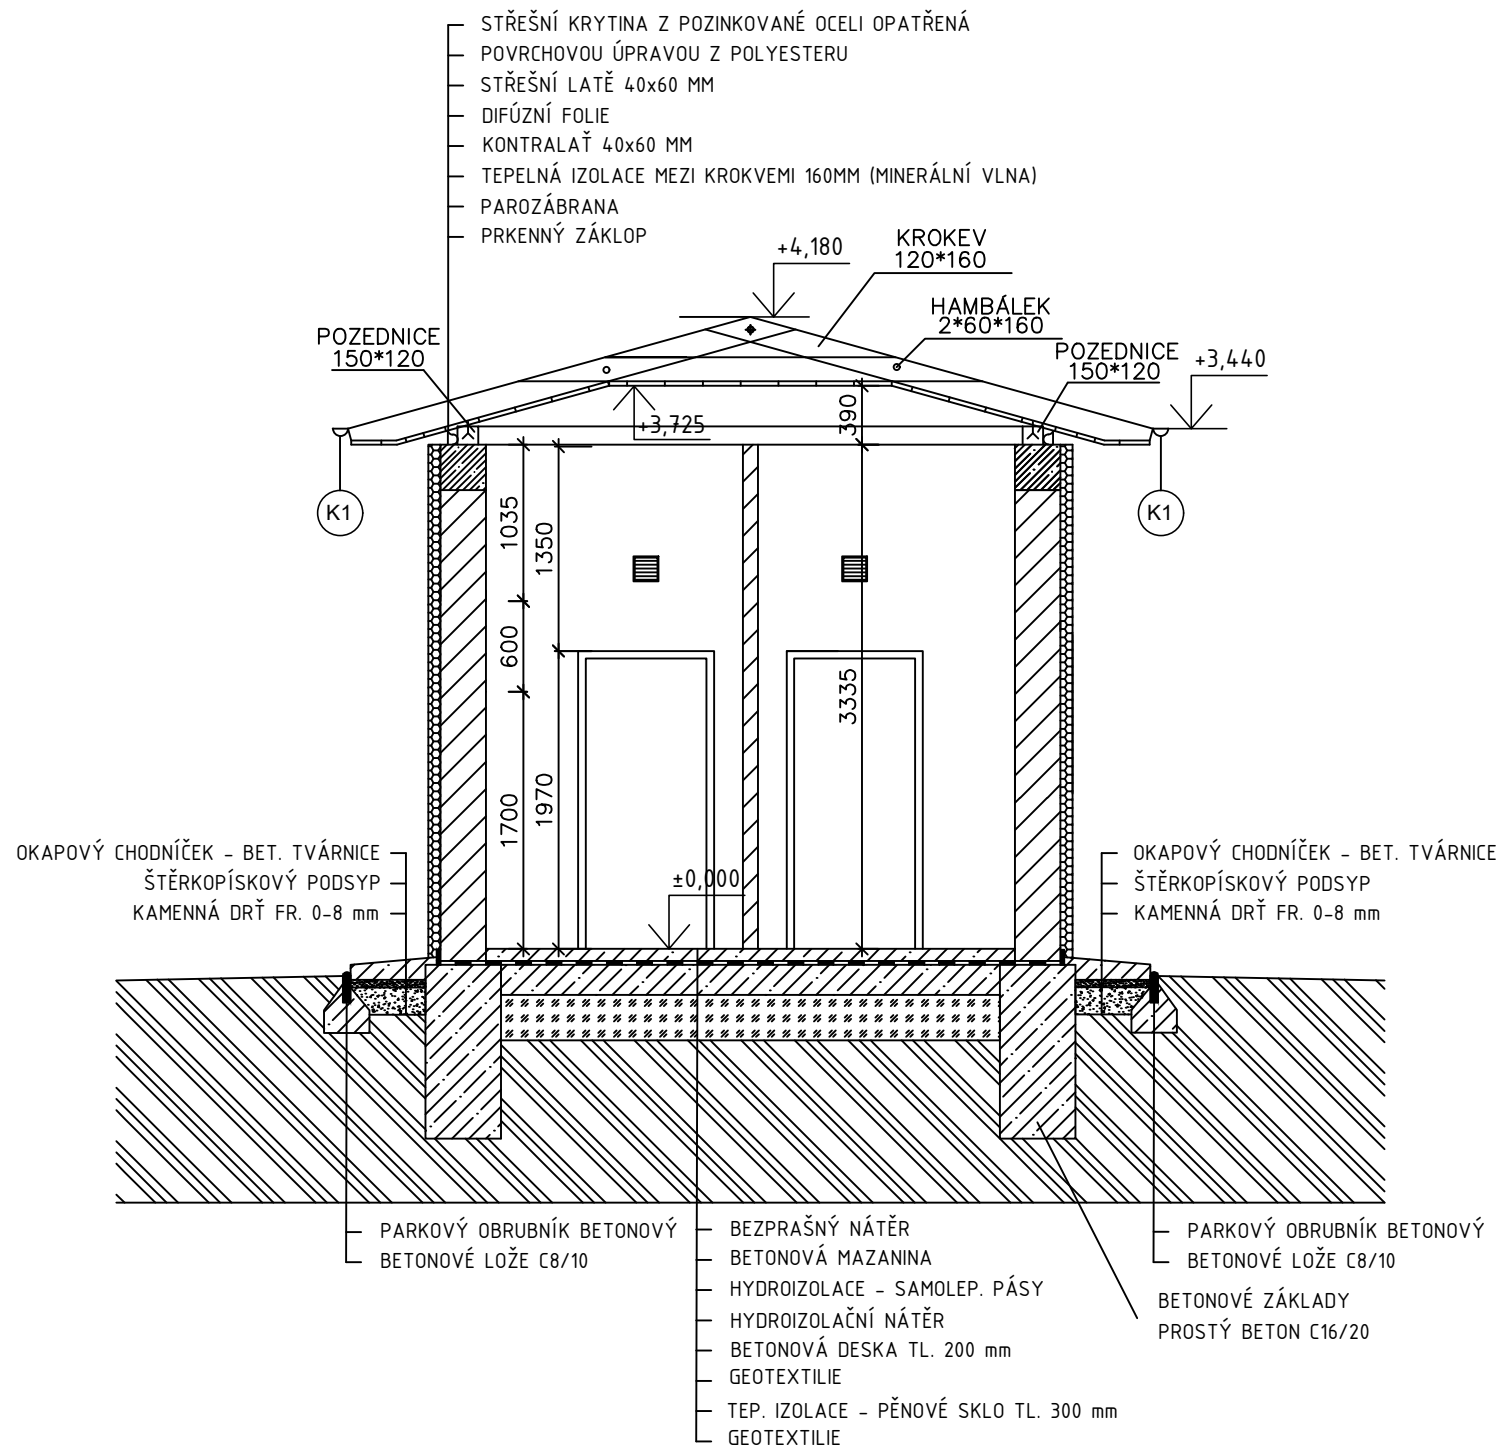

ŘEZ PODÉLNÝ B - B'

ČOV RTYNĚ NAD BÍLINOU

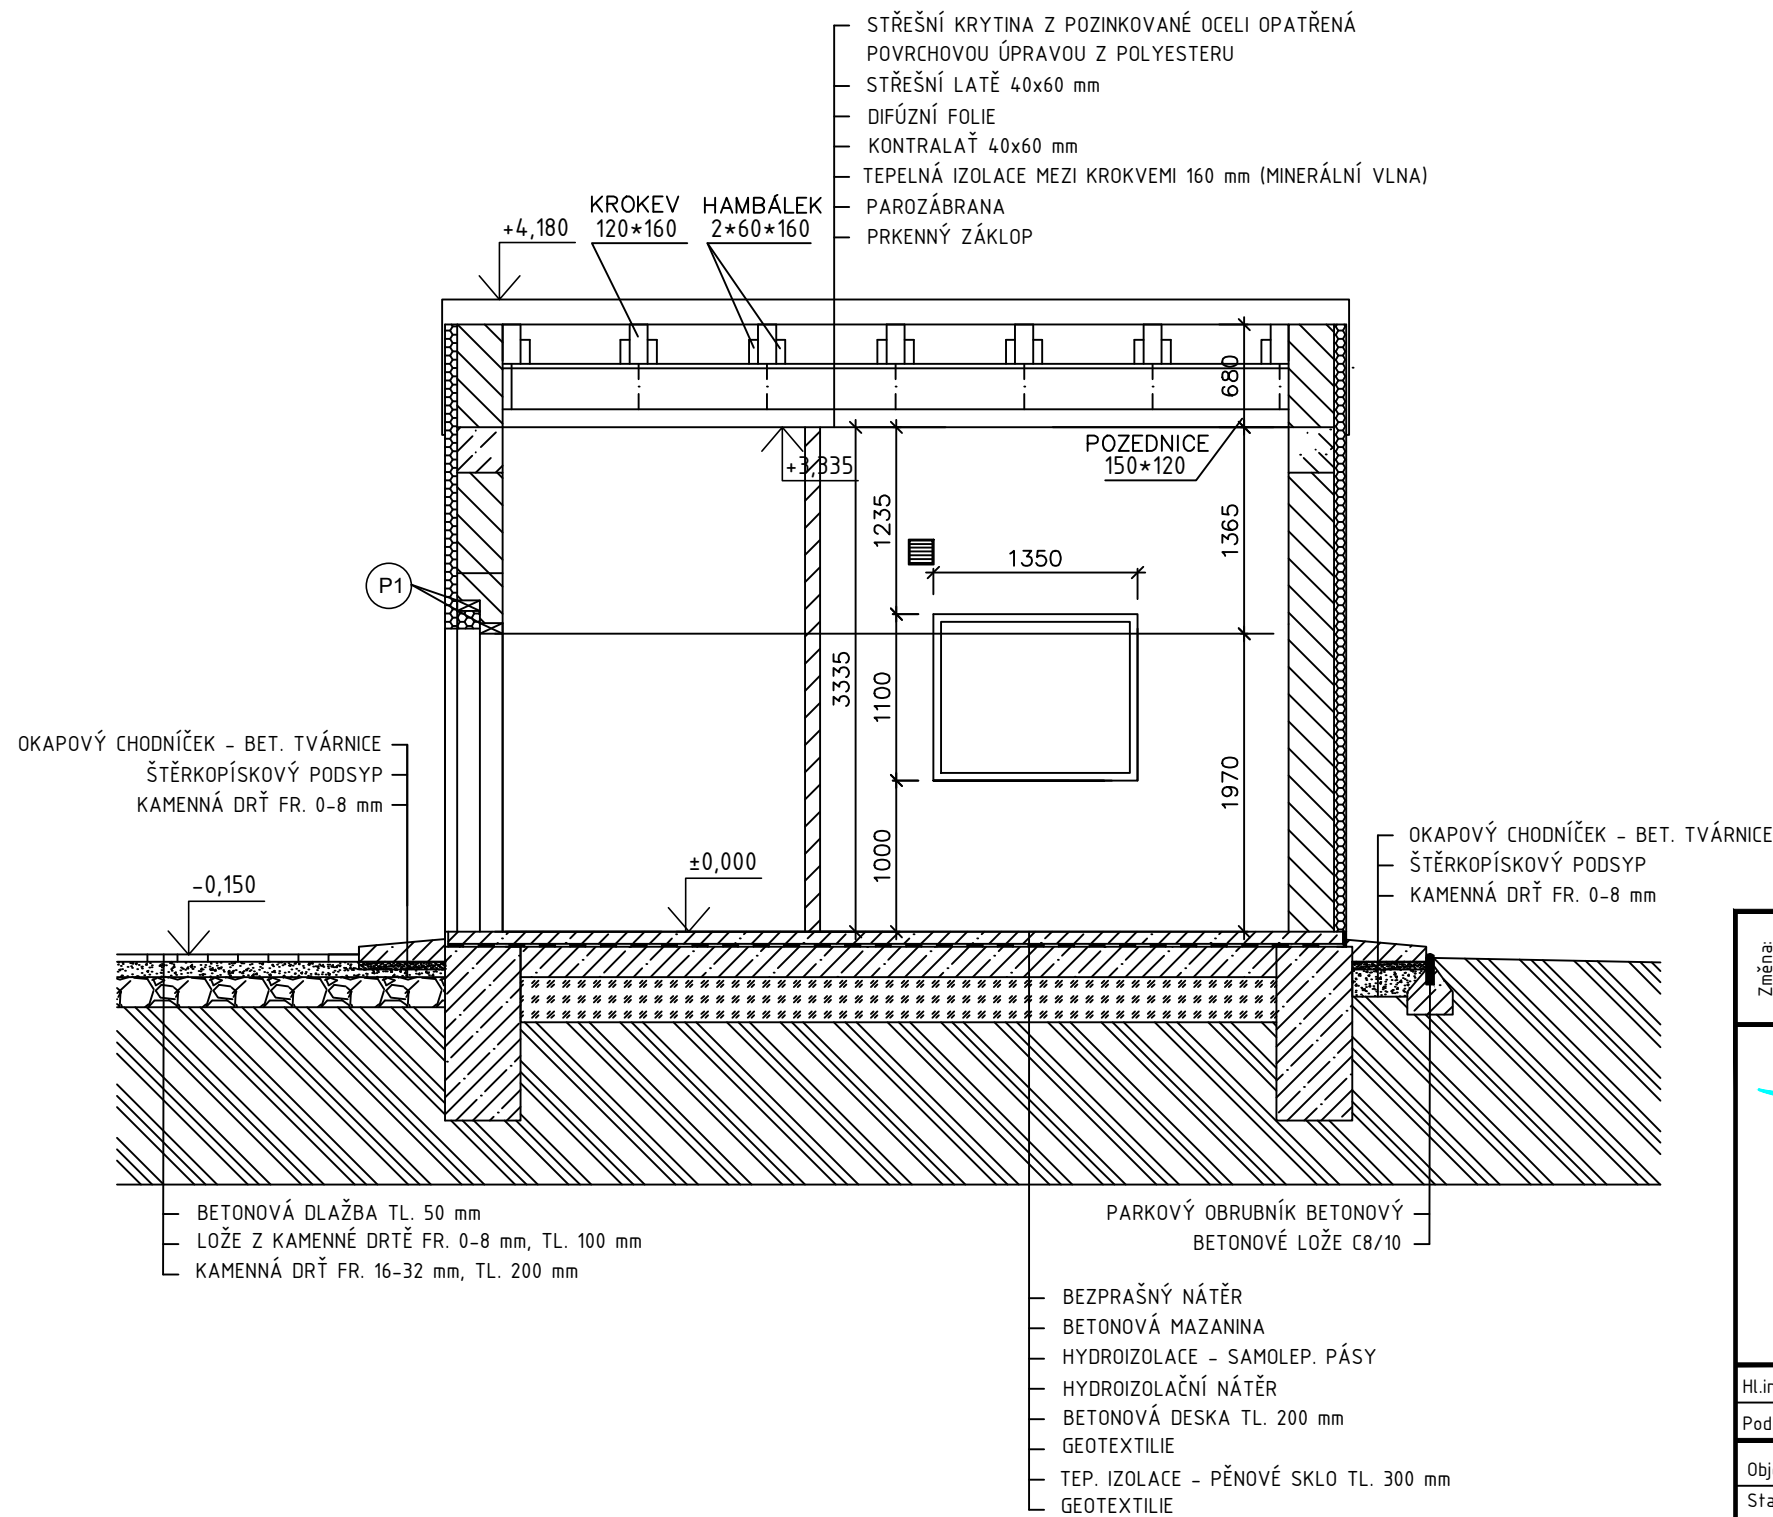

LEGENDA MATERIÁLŮ

- | | |
|---|---|
|  | TEPELNÁ IZOLACE - TEPELNĚ IZOLAČNÍ DESKY
POLYSTYREN EXTRUDOVANÝ tl.80 mm |
|  | CIHELNĚ ZDIVO POTOTHERM NA P+D
NOSNÉ tl.300 mm |
|  | ŽB VĚNEC C16/20 |
|  | BETON PROSTÝ - C25/30 - XC2, XA1-cl04-Dmax22-S4 |
|  | ŠTĚRKOPÍSKOVÝ PODSYP |
|  | KAMENNÁ DRŤ FR. 0-8 mm |
|  | KAMENNÁ DRŤ FR. 16-32 mm |
|  | ROSTLÝ TERÉN |
|  | TEP. IZOLACE PODLAHY - PĚNOVÉ SKLO |

$\pm 0,000 = 164,50 \text{ Bpv}$

Změna:	c)		Provedl:		Dne:		Podpis:			
	b)									
	a)									
 AQUECON a.s. www.aquecon.cz info@aquecon.cz				Autorizační razítko:						
Sídlo: Čs. Legií 445/4 415 01 Teplice IČ: 14868202				Projekce: Čs. Legií 445/4 415 01 Teplice tel: 417 535 725						
Hl.inž.projektu:		Ing. Hála	Projektant:		Ing. Müller	Vypracoval:		Ing. Müller	Kontroloval:	Ing. Hála
Podpis:			Podpis:			Podpis:			Podpis:	
Objednatel: Obec Rtyně nad Bílinou č.p. 34, 417 62 Rtyně nad Bílinou						Datum:		12/2023	FA4	3
Stavba: Odkanalizování obce Rtyně nad Bílinou -1. etapa						Stupeň:		DSP		
						Č.zak.:		2023-021/0632		
						CAD:		RTYNE_COV_OBJEKT.dwg		
						2023-021-4158130				
Obsah: Příčný a podélný řez provozním objektem ČOV						Měřítko:		1:50		Č.přílohy:
						Kótováno v		mm		D.15.8.13