




NEZPEVNĚNÝ TERÉN - TRAVNÍ POROST

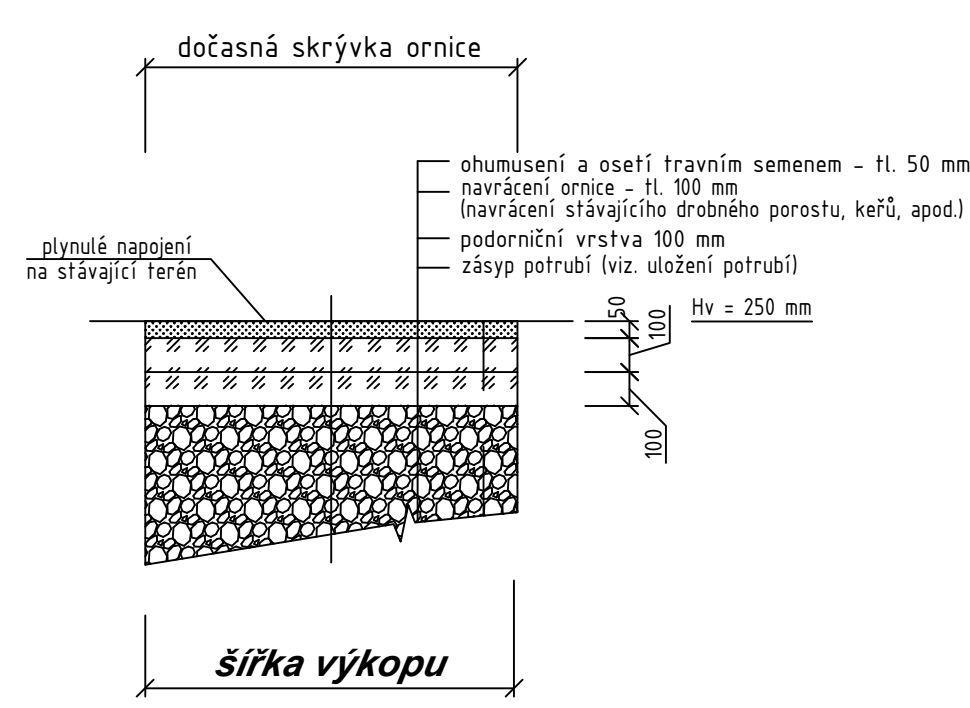

CHODNÍK - ZÁMKOVÁ DLAŽBA

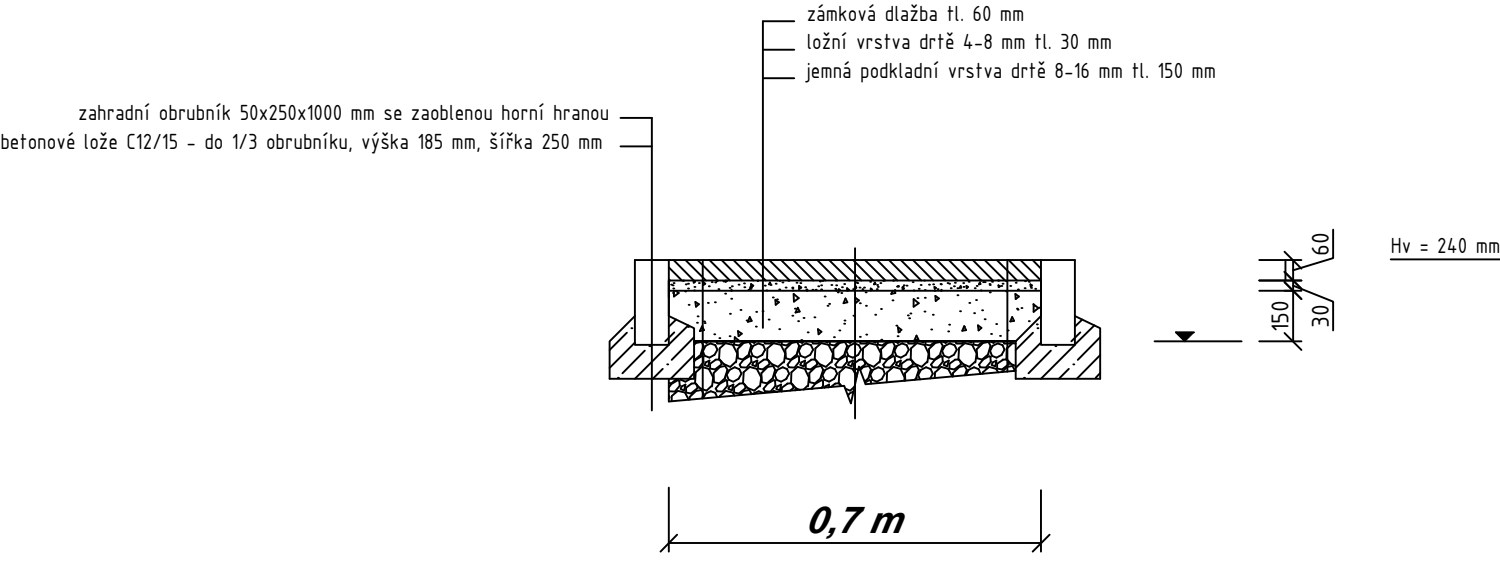

ASFALTOVÁ KOMUNIKACE (PLOCHA)

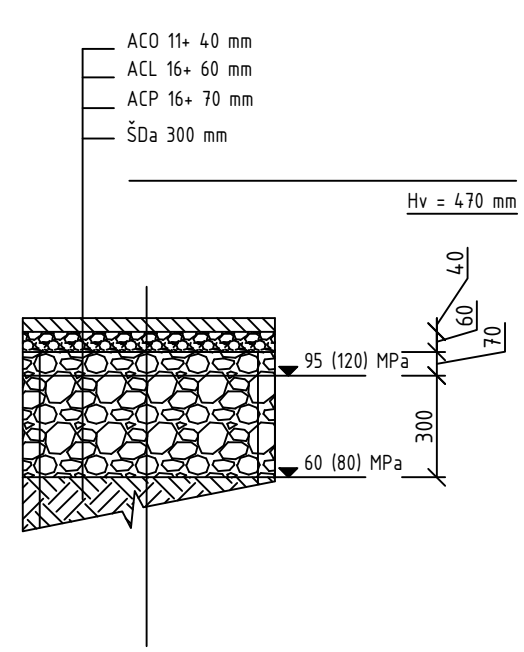

Změna:	c)		Provedl:		Dne:		Podpis:	
	b)							
	a)							

AQUECON

AQUECON a.s.

Sídlo:
Čs. Legií 445/4
415 01 Teplice
IČ: 14868202

Projekce:
Čs. Legií 445/4
415 01 Teplice
tel: 417 535 725

www.aquecon.cz
info@aquecon.cz

Autorizační razítko:

Paré:

Hl.inž.projektu:	Ing. Hála	Projektant:	Ing. Müller	Vypracoval:	Ing. Müller	Kontroloval:	Ing. Hála
Podpis:		Podpis:		Podpis:		Podpis:	

Objednatel:	Obec Rtyně nad Bílinou, č.p. 34, 417 62 Rtyně nad Bílinou	Datum:	12/2023	FA4	2
Stavba:	Odkanalizování obce Rtyně nad Bílinou -1. etapa	Stupeň:	DSP		
		č.zak.:	2023-021/0632		
		CAD:	RTYNE_Vzor_obnova_povrchu_COV		
		2023-0021-4159150			
Obsah:	Vzorový výkres obnovy povrchů na ČOV	Měřítko:	1:N	č.přílohy:	
		Kótováno v	mm	D.1.5.9.1.5	