KATASTRY
PARCELNÍ ČÍSLA
DRUH POVRCHU
VZDÁL. OBJEKTŮ A VRCHOL. BODŮ
OZNAČENÍ VRCHOLOVÝCH BODŮ

MĚŘÍTKA 1:500/100

VODOVOD ČOV – RTYNĚ

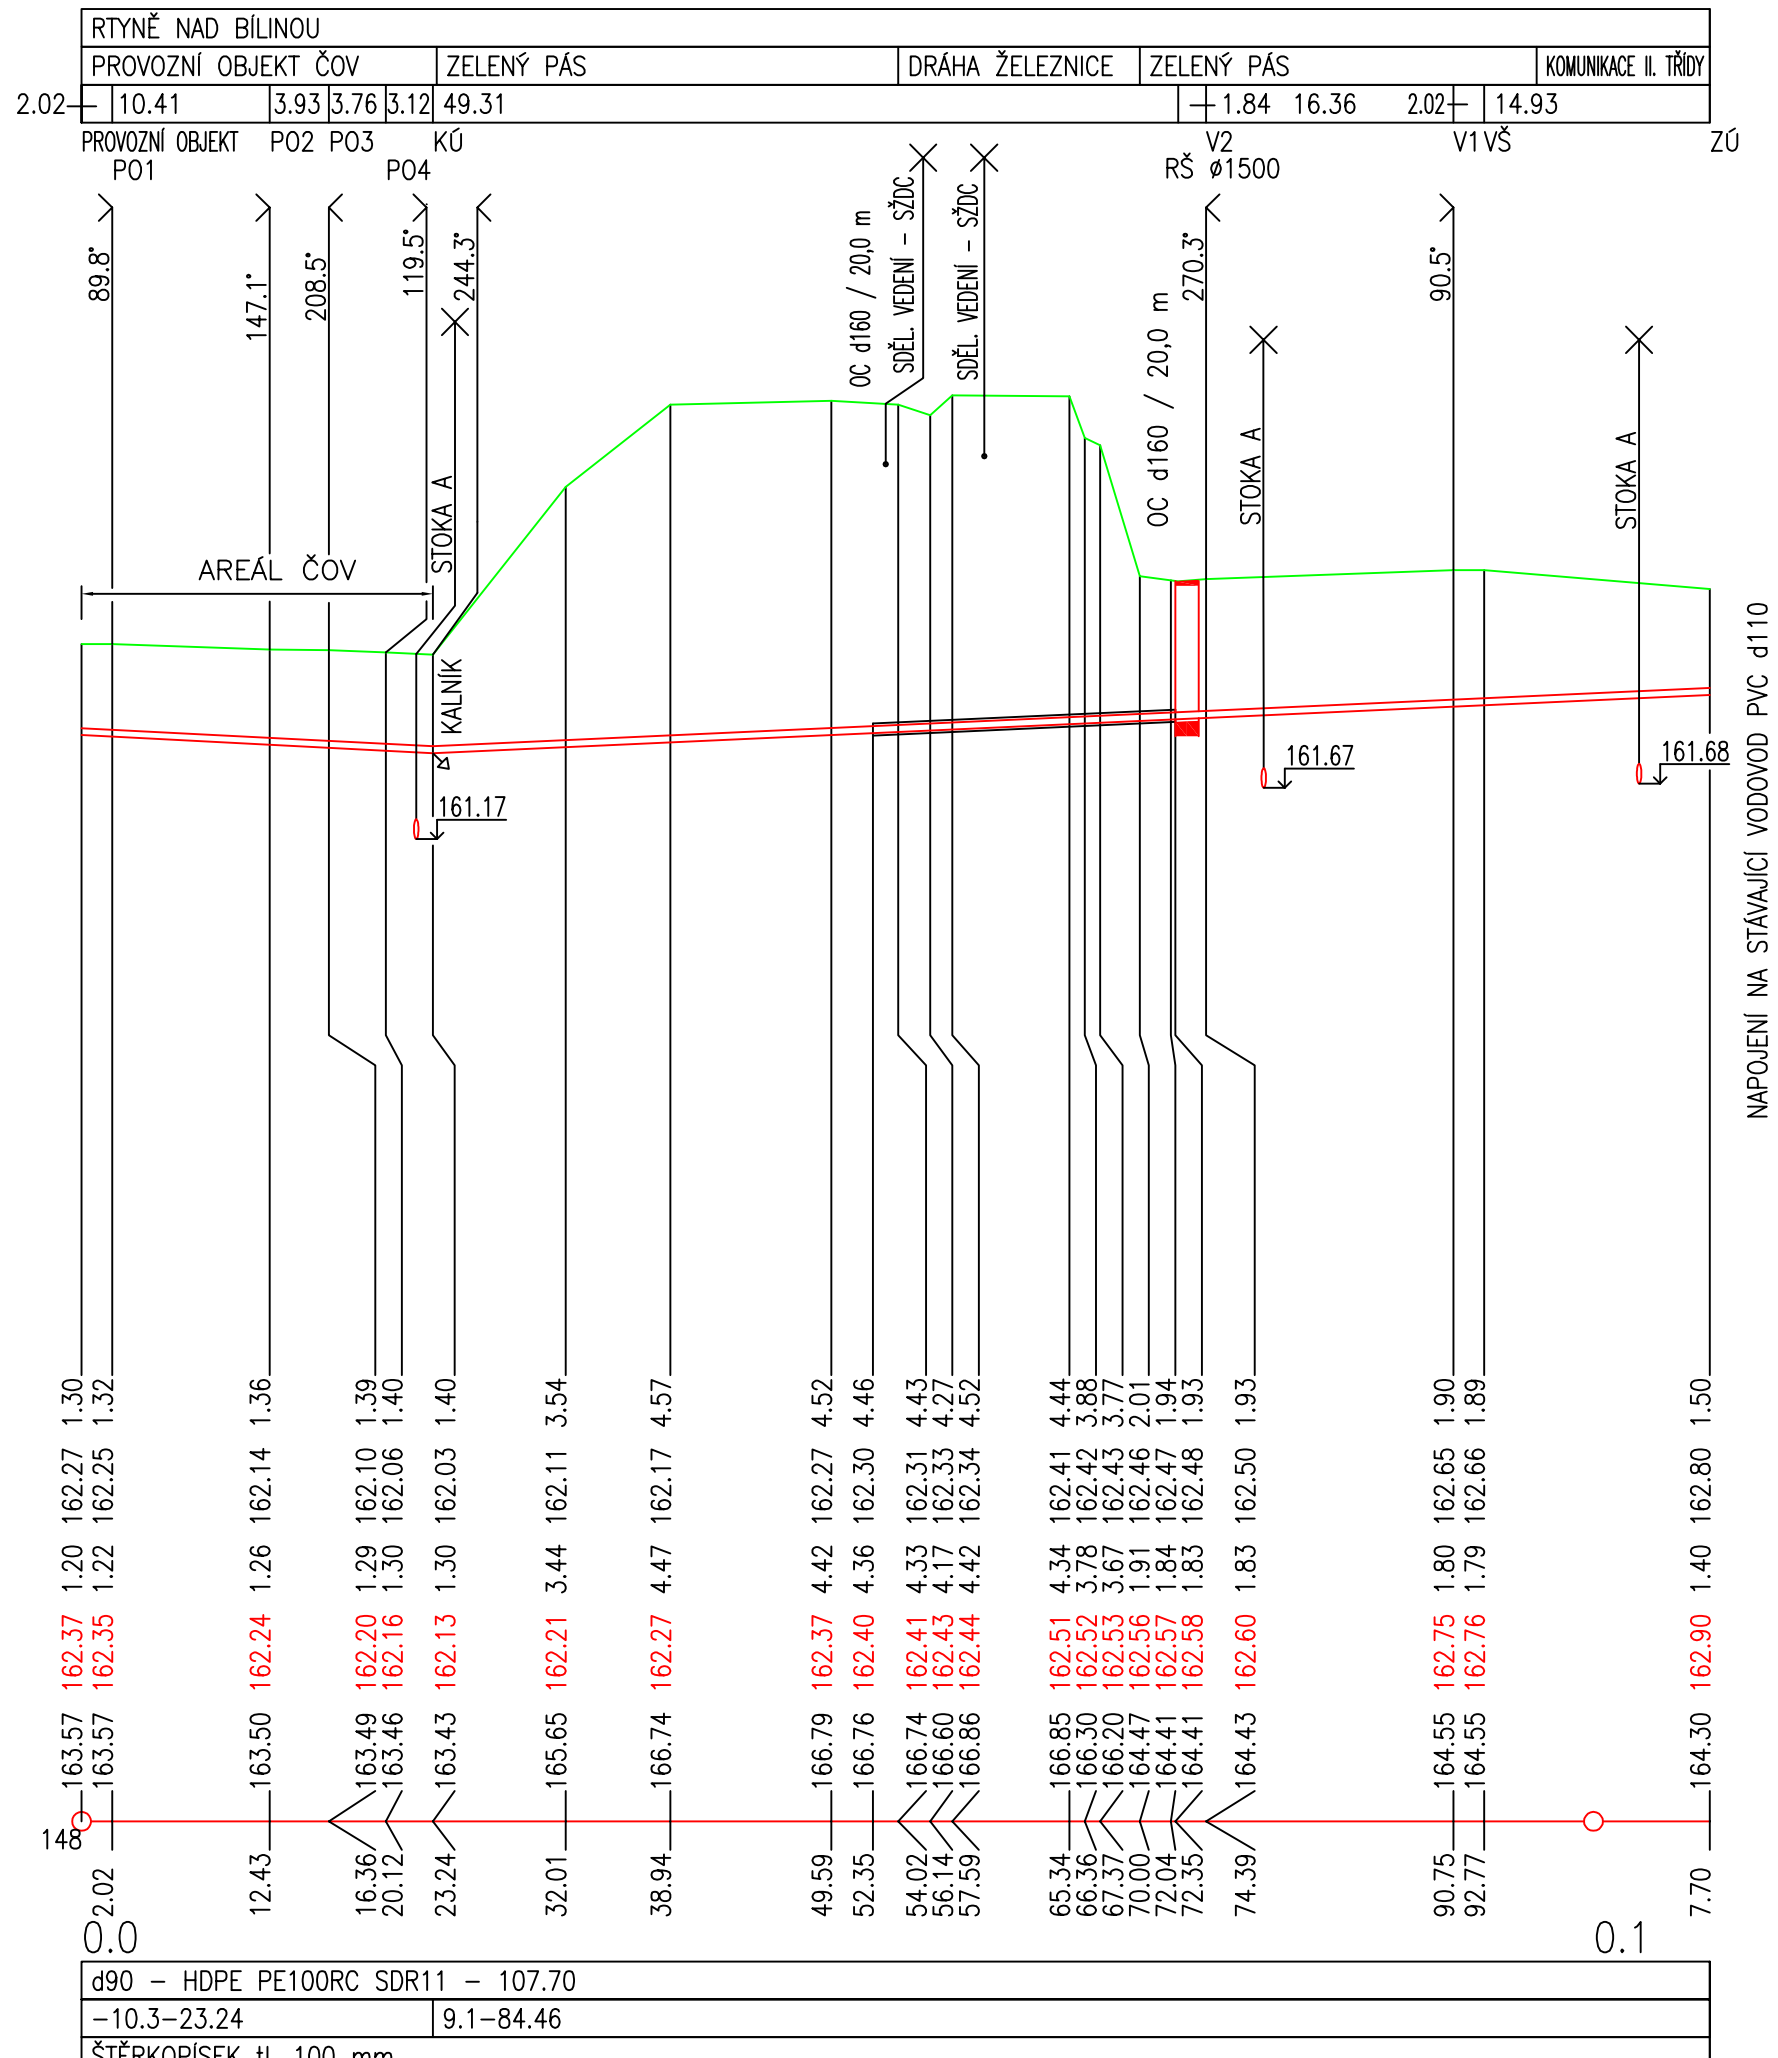

Změna:		Provedl:	Dne:	Podpis:
	c)			
	b)			
	a)			

AQUECON

AQUECON a.s.

www.aquecon.cz
info@aquecon.cz

Sídlo:
Čs. Legií 445/4
415 01 Teplice
IČ: 14868202

Projekce:
Zelený pruh 1560/99
140 00 Praha 4
tel: 417 535 725

Autorizační razítko:

Parč:

Hl.inž.projektu:	Ing. Hála	Projektant:	Ing. Müller	Vypracoval:	Kropáček	Kontroloval:	Ing. Hála
Podpis:		Podpis:		Podpis:		Podpis:	

Investor:	Obec Rtyně nad Bílinou, č.p.34, 417 62 Rtyně nad Bílinou	Datum:	12/2023	FA4	3
Stavba:	Odkanalizování obce Rtyně nad Bílinou – 1. etapa	Stupeň:	DSP		
		Č.zak.:	2023-021/0632		
		CAD:	RTYNE_DSP_PP_vse.dwg		
			2023-021-4161310		
Obsah:	Podélný profil přípojka pro ČOV Rtyně	Měřítko:	1:500/100	Č.přílohy:	D.1.6.1.3.1
		Kótováno v	m		