


KATASTRY
PARCELNÍ ČÍSLA
DRUH POVRCHU
VZDÁL. OBJEKTŮ A VRCHOL. BODŮ
OZNAČENÍ VRCHOLOVÝCH BODŮ

MĚŘÍTKA 1:1000/100

Malhostice		
174/2	173	
asfaltová komunikace		
0.40	(1)2	9.20 7.40 68.57
		9.92

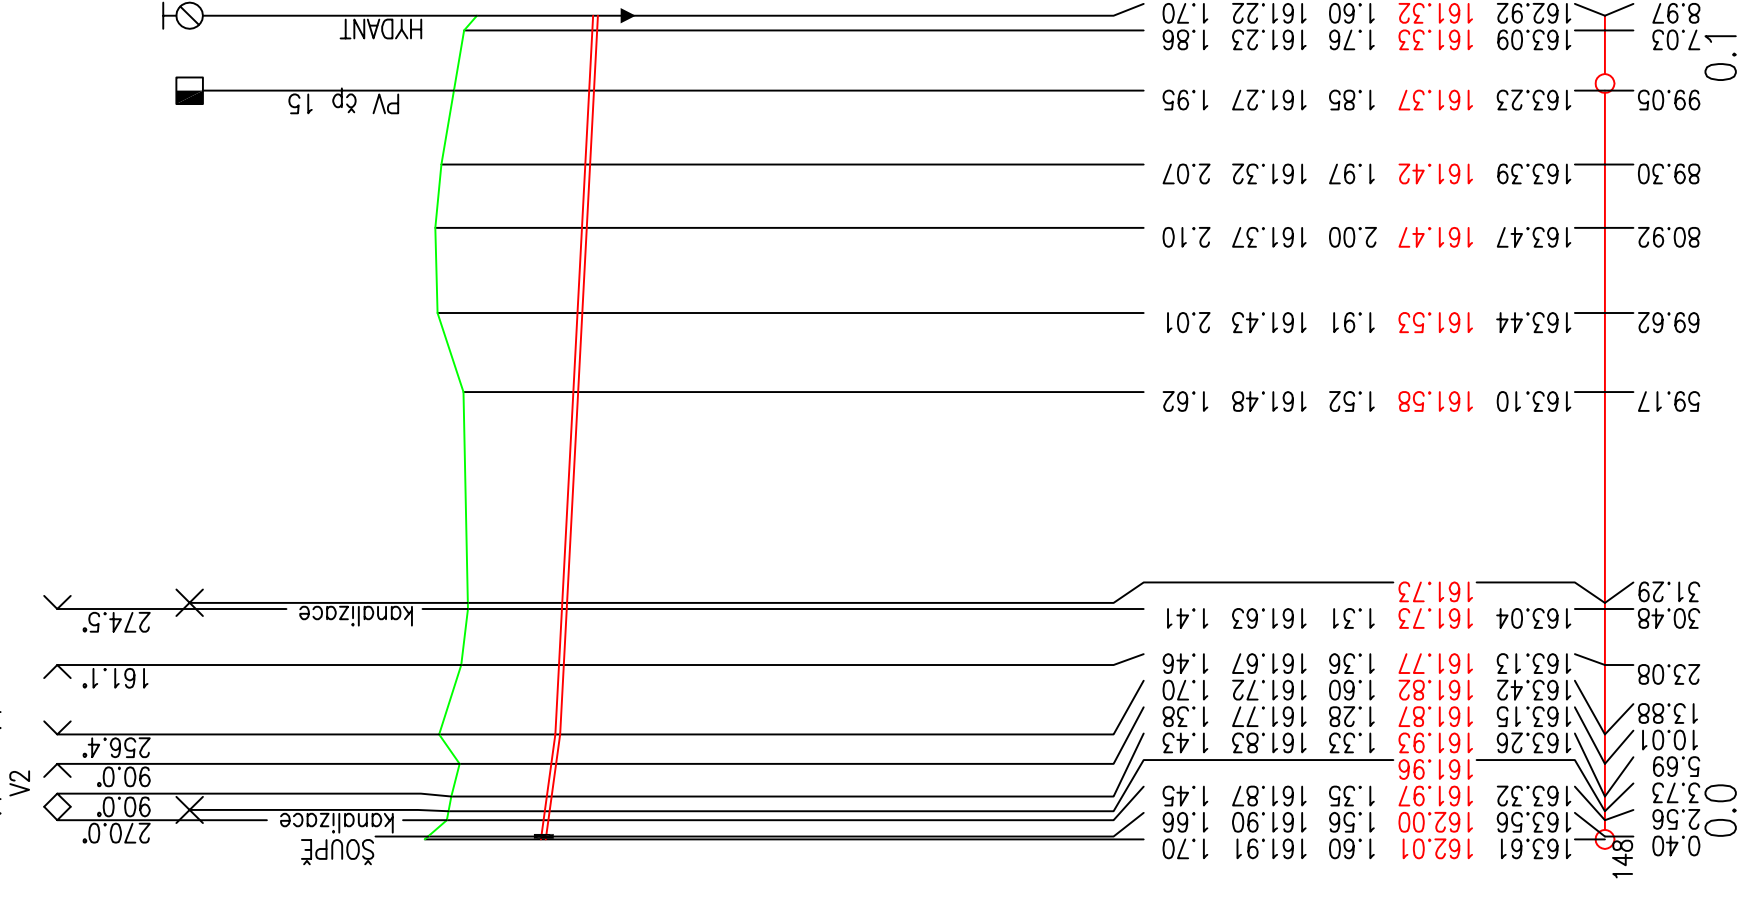

(1) (2) (3)

4.32
3.87
-13.7-13.88

[illegible]