


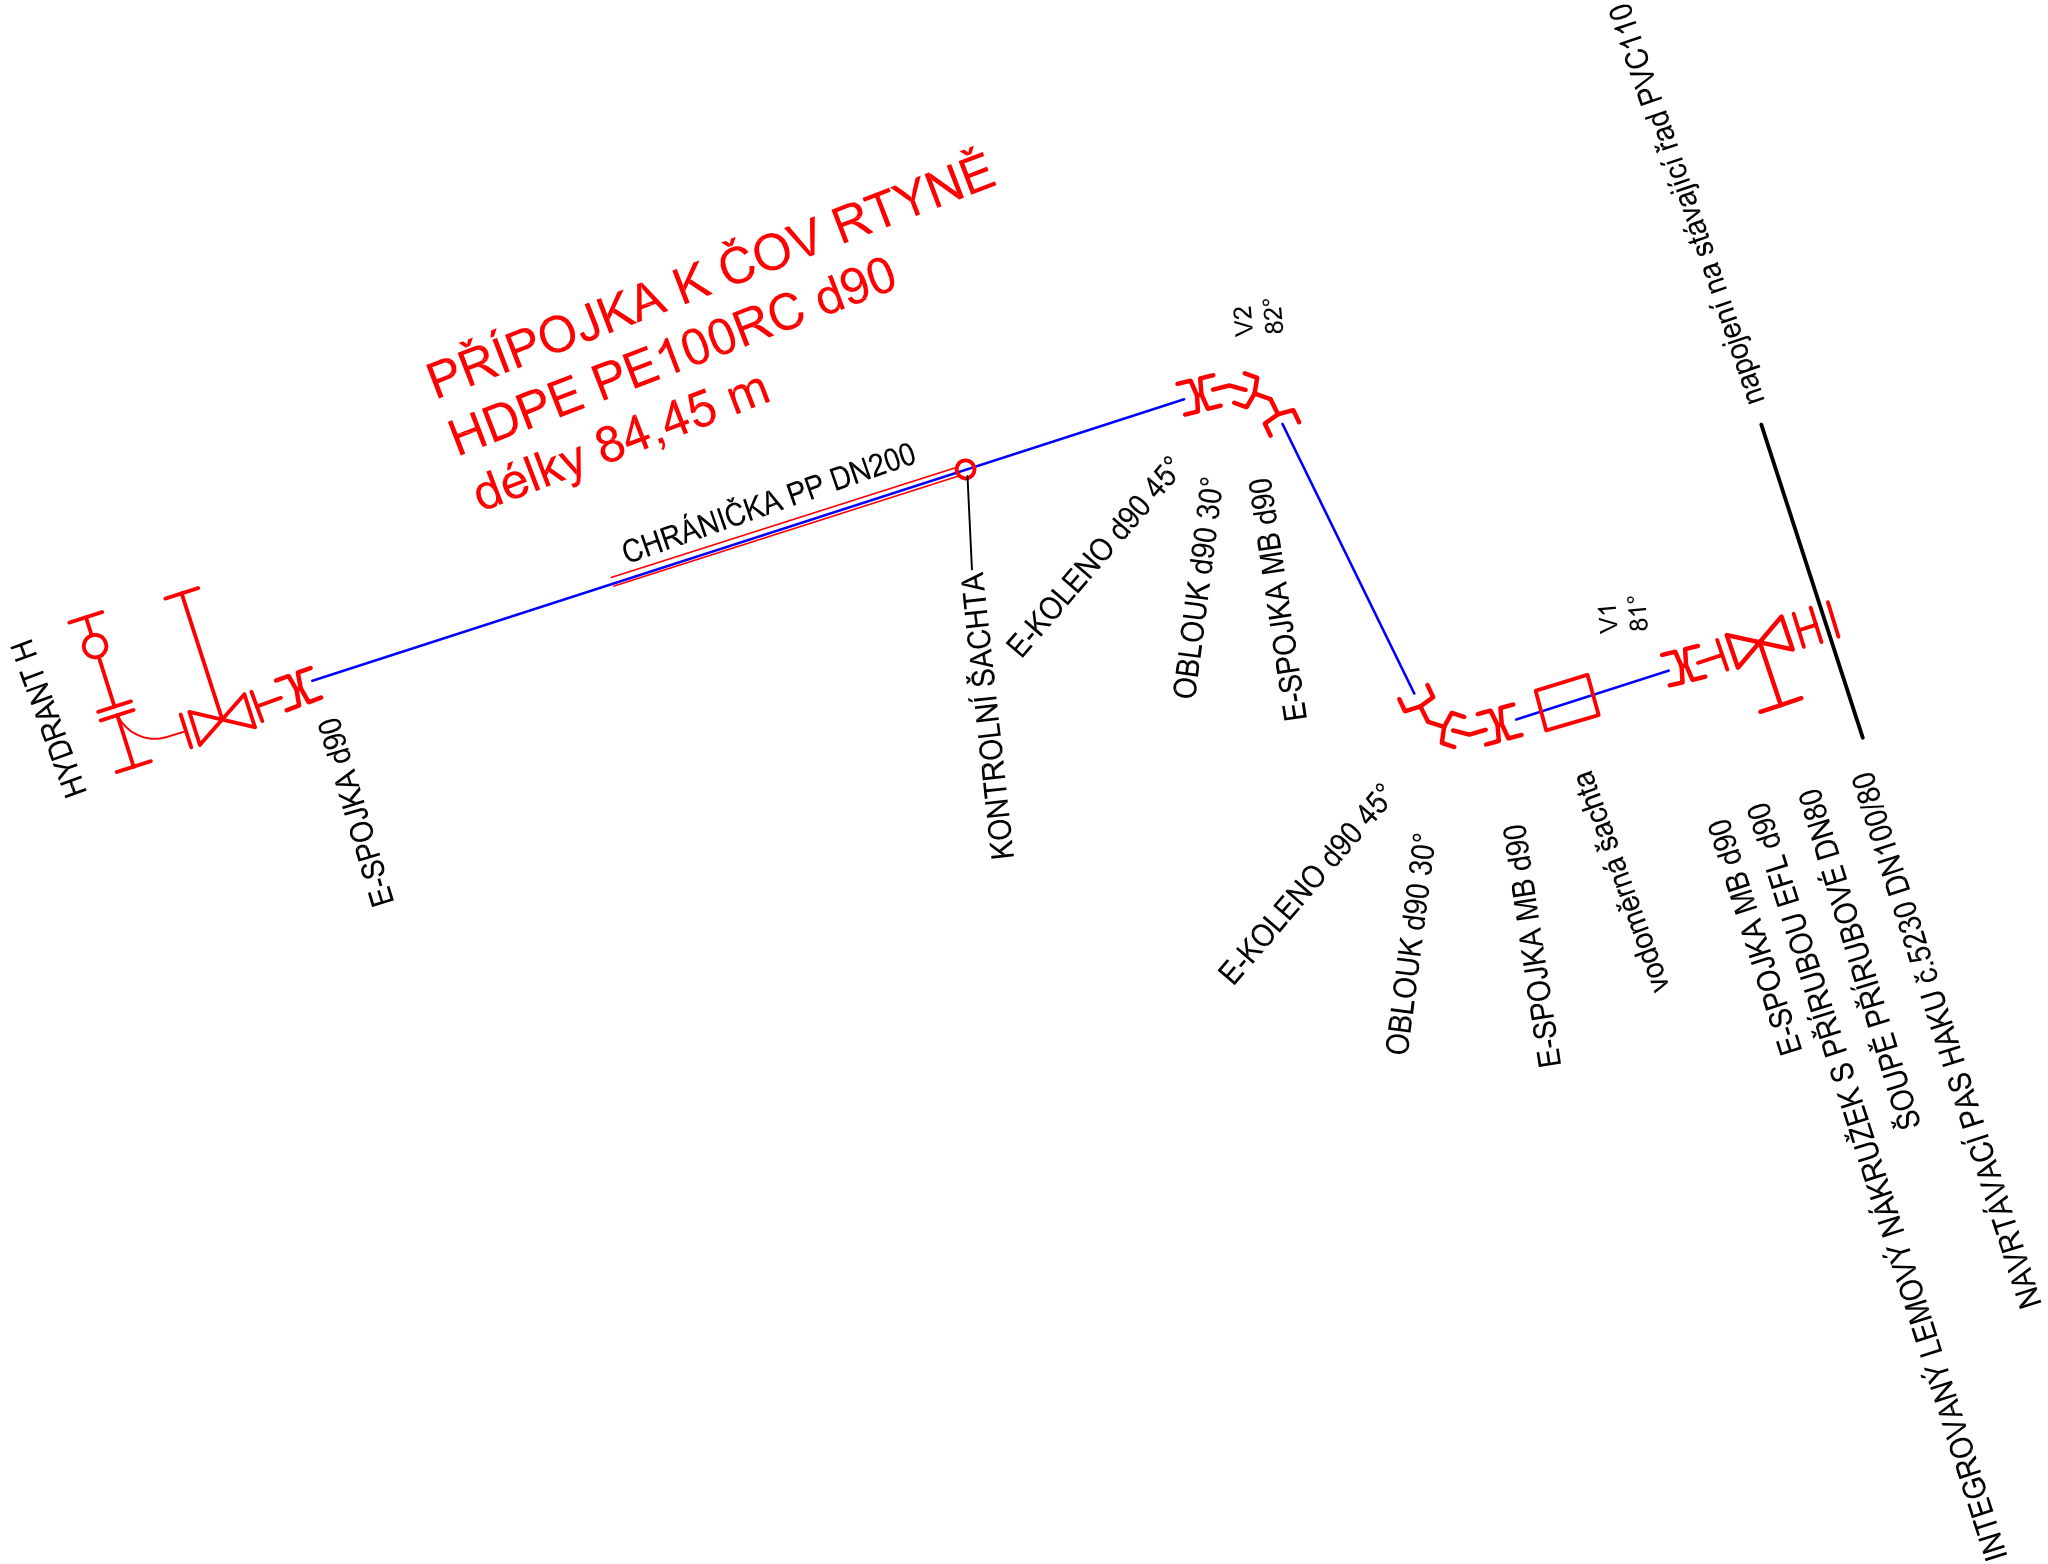

Změna:		c)		Podpis:		Dne:		Provedl:		Autorizační razítko:		Par:					
b)																	
a)																	
 AQUECON a.s. www.aquecon.cz info@aquecon.cz Sídlo: Čs. Legií 445/4 140 00 Praha 4 IČ: 14868202 Projekce: Zelený pruh 1560/99 140 00 Praha 4 tel: 417 535 725																	
Hl.inž.projektu:		Ing. Hála		Projektant:		Ing. Müller		Vypracoval:		Ing. Müller		Kontroloval:		Ing. Hála			
Podpis:				Podpis:				Podpis:				Podpis:					
Investor: Obec Rtyně nad Bílinou, č.p. 34, 41762 Rtyně nad Bílinou												Datum: 12/2023		FA4		2	
Stavba: Odkanalizování obce Rtyně nad Bílinou												Stupeň: DSP					
- 1. etapa												Č.zak: 2023-021/0632					
												CAD: Rtyně_Schéma_klad.dwg					
												2023-021-4161410					
Obsah: Kladěcké schéma - přípojka pro ČOV												Měřítko: 1:N		č.přílohy: D.1.6.1.4.1			
Kótováno v m																	