



ŘEZ 1-1

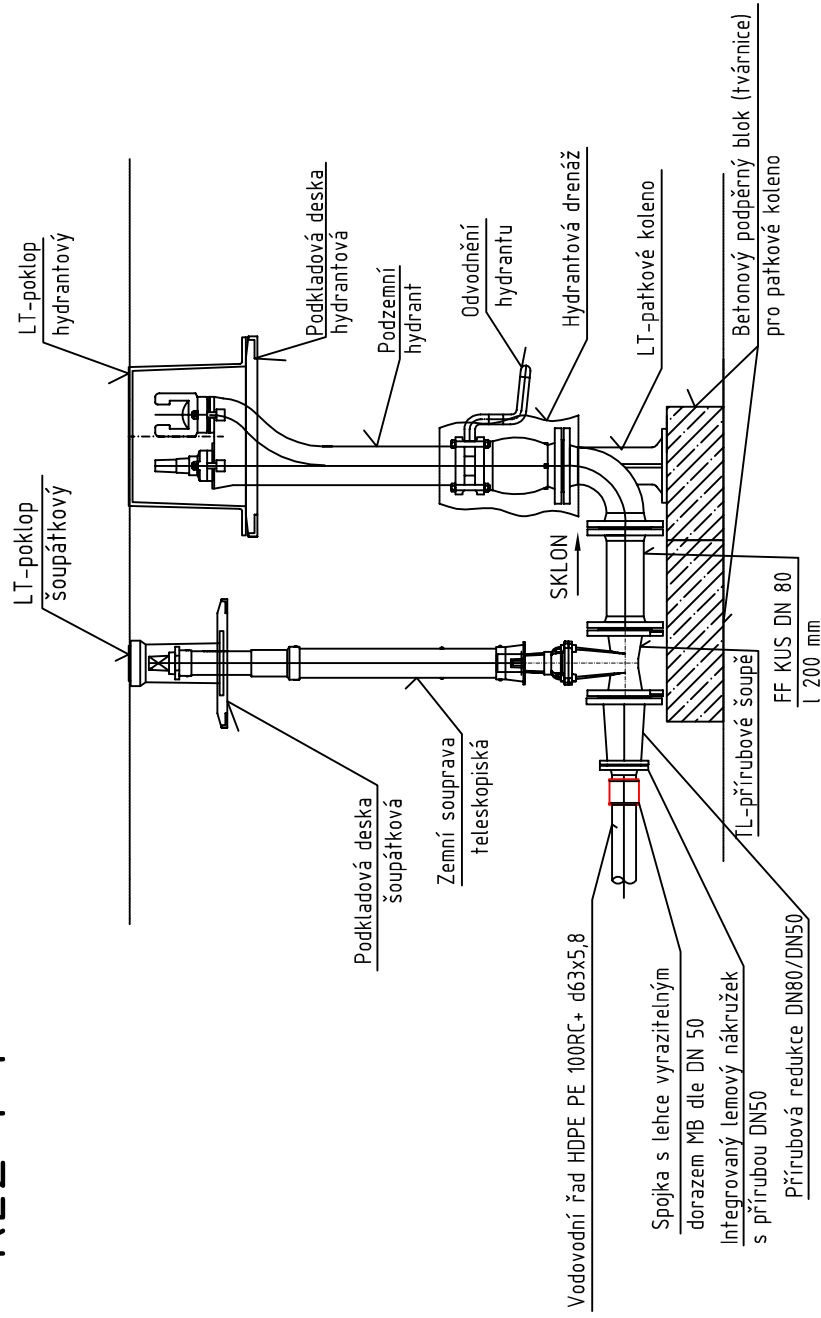

PÜDDORYS

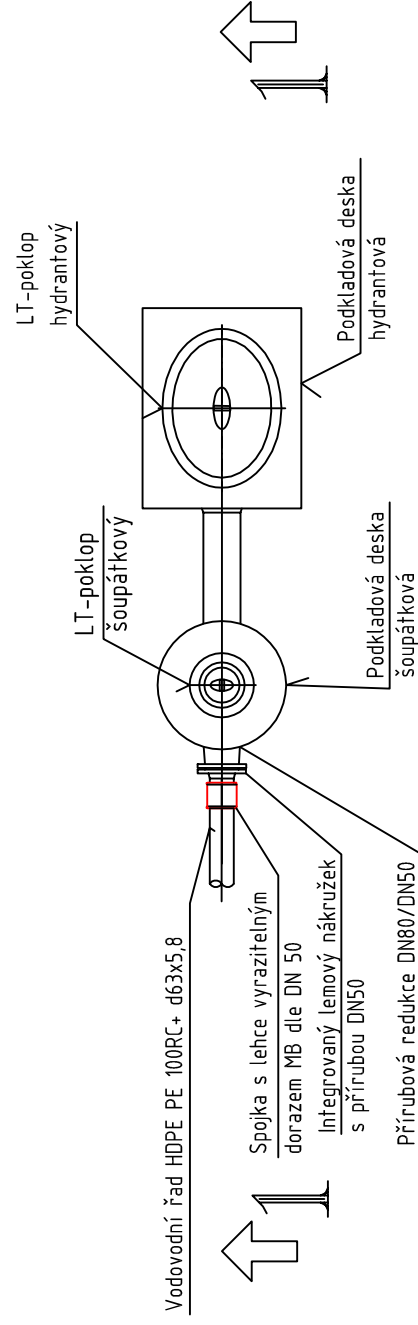

Změna:		c)						Podpis:			
		b)									
		a)									
 AQUECON a.s. www.aquecon.cz info@aquecon.cz <u>Projekce:</u> Zelený pruh 1560/99 140 00 Praha 4 tel: 417 535 725											
<u>Sídlo:</u> Čs. Legií 445/4 415 01 Teplice IČ: 14868202 <u>Projekce:</u> Zelený pruh 1560/99 140 00 Praha 4 tel: 417 535 725											
HLiňaz/projektu:		Ing. Hála		Projektant:		Ing. Müller		Vypracoval:		Ing. Müller	
Podpis:				Podpis:				Podpis:			
Objeďnatel: Obec Rtyňe nad Břlínou, ř.p. 34, 41762 Rtyňe nad Břlínou Stavba: Odkanalizování obce Rtyňe nad Břlínou - 1. etapa											
Datum:		12/2023		Stupeň:		DSP		Č.zak.:		2023-021/0632	
CAD:				Vzor podzemního hydrantu.dwg							
2023-021-4161580											
Obsah:								Vzorový výkres podzemního odkalovacího hydrantu - řad B		Měřítko: 1:20	
										č.přílohy: D.16.15.8	
								Kótováno v mm			