



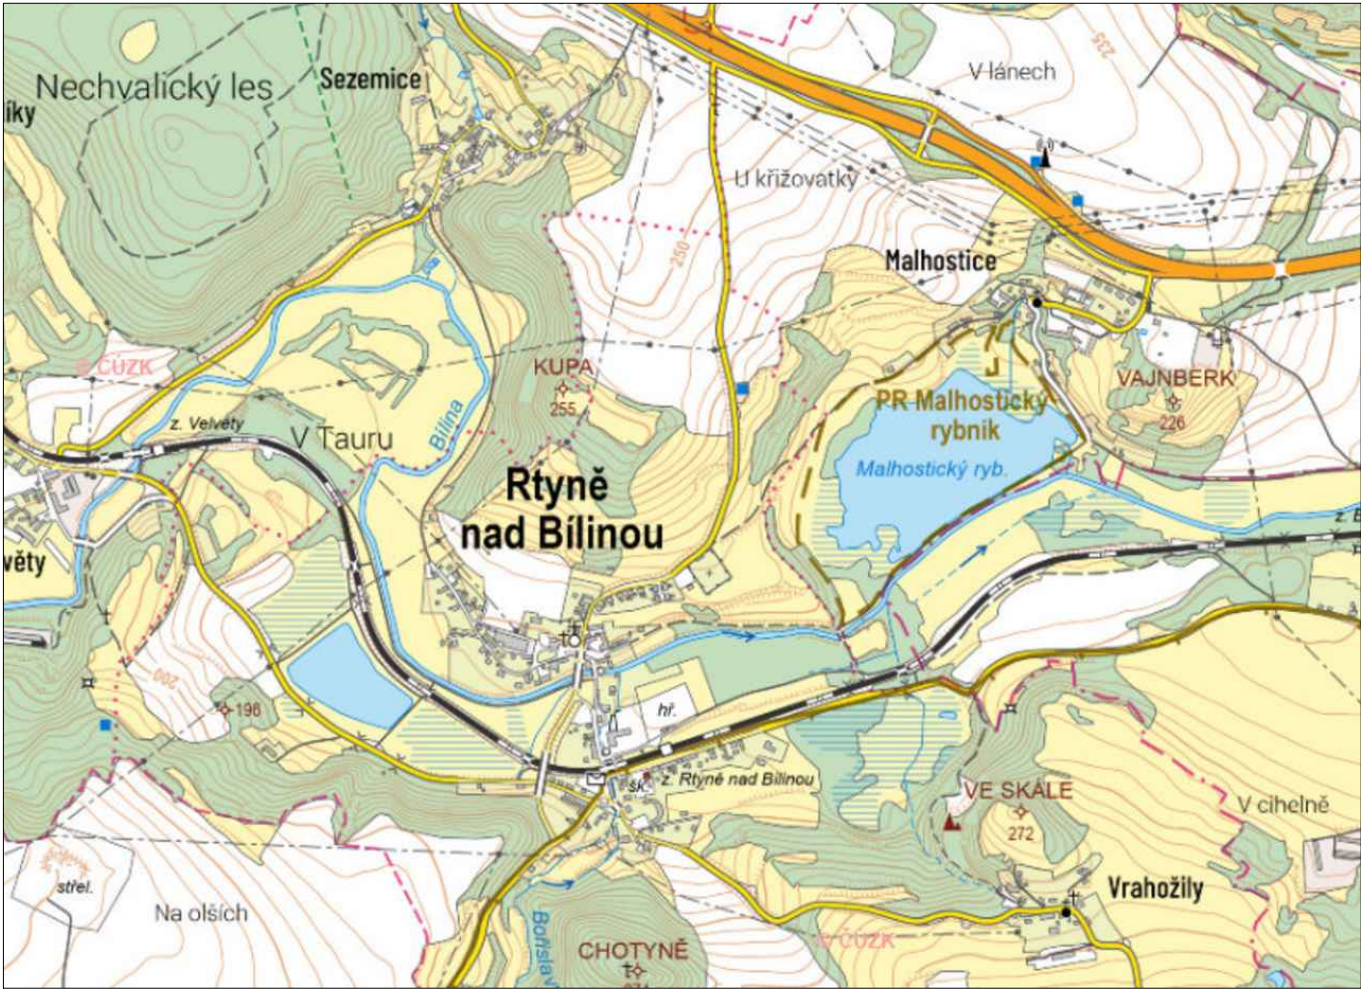

Kraj: Ústecký
Okres: Teplice
Katastrální území: Rtyň nad Bílinou (743101)
Katastrální území: Malhostice (743097)
Katastrální území: Velvety (743127)

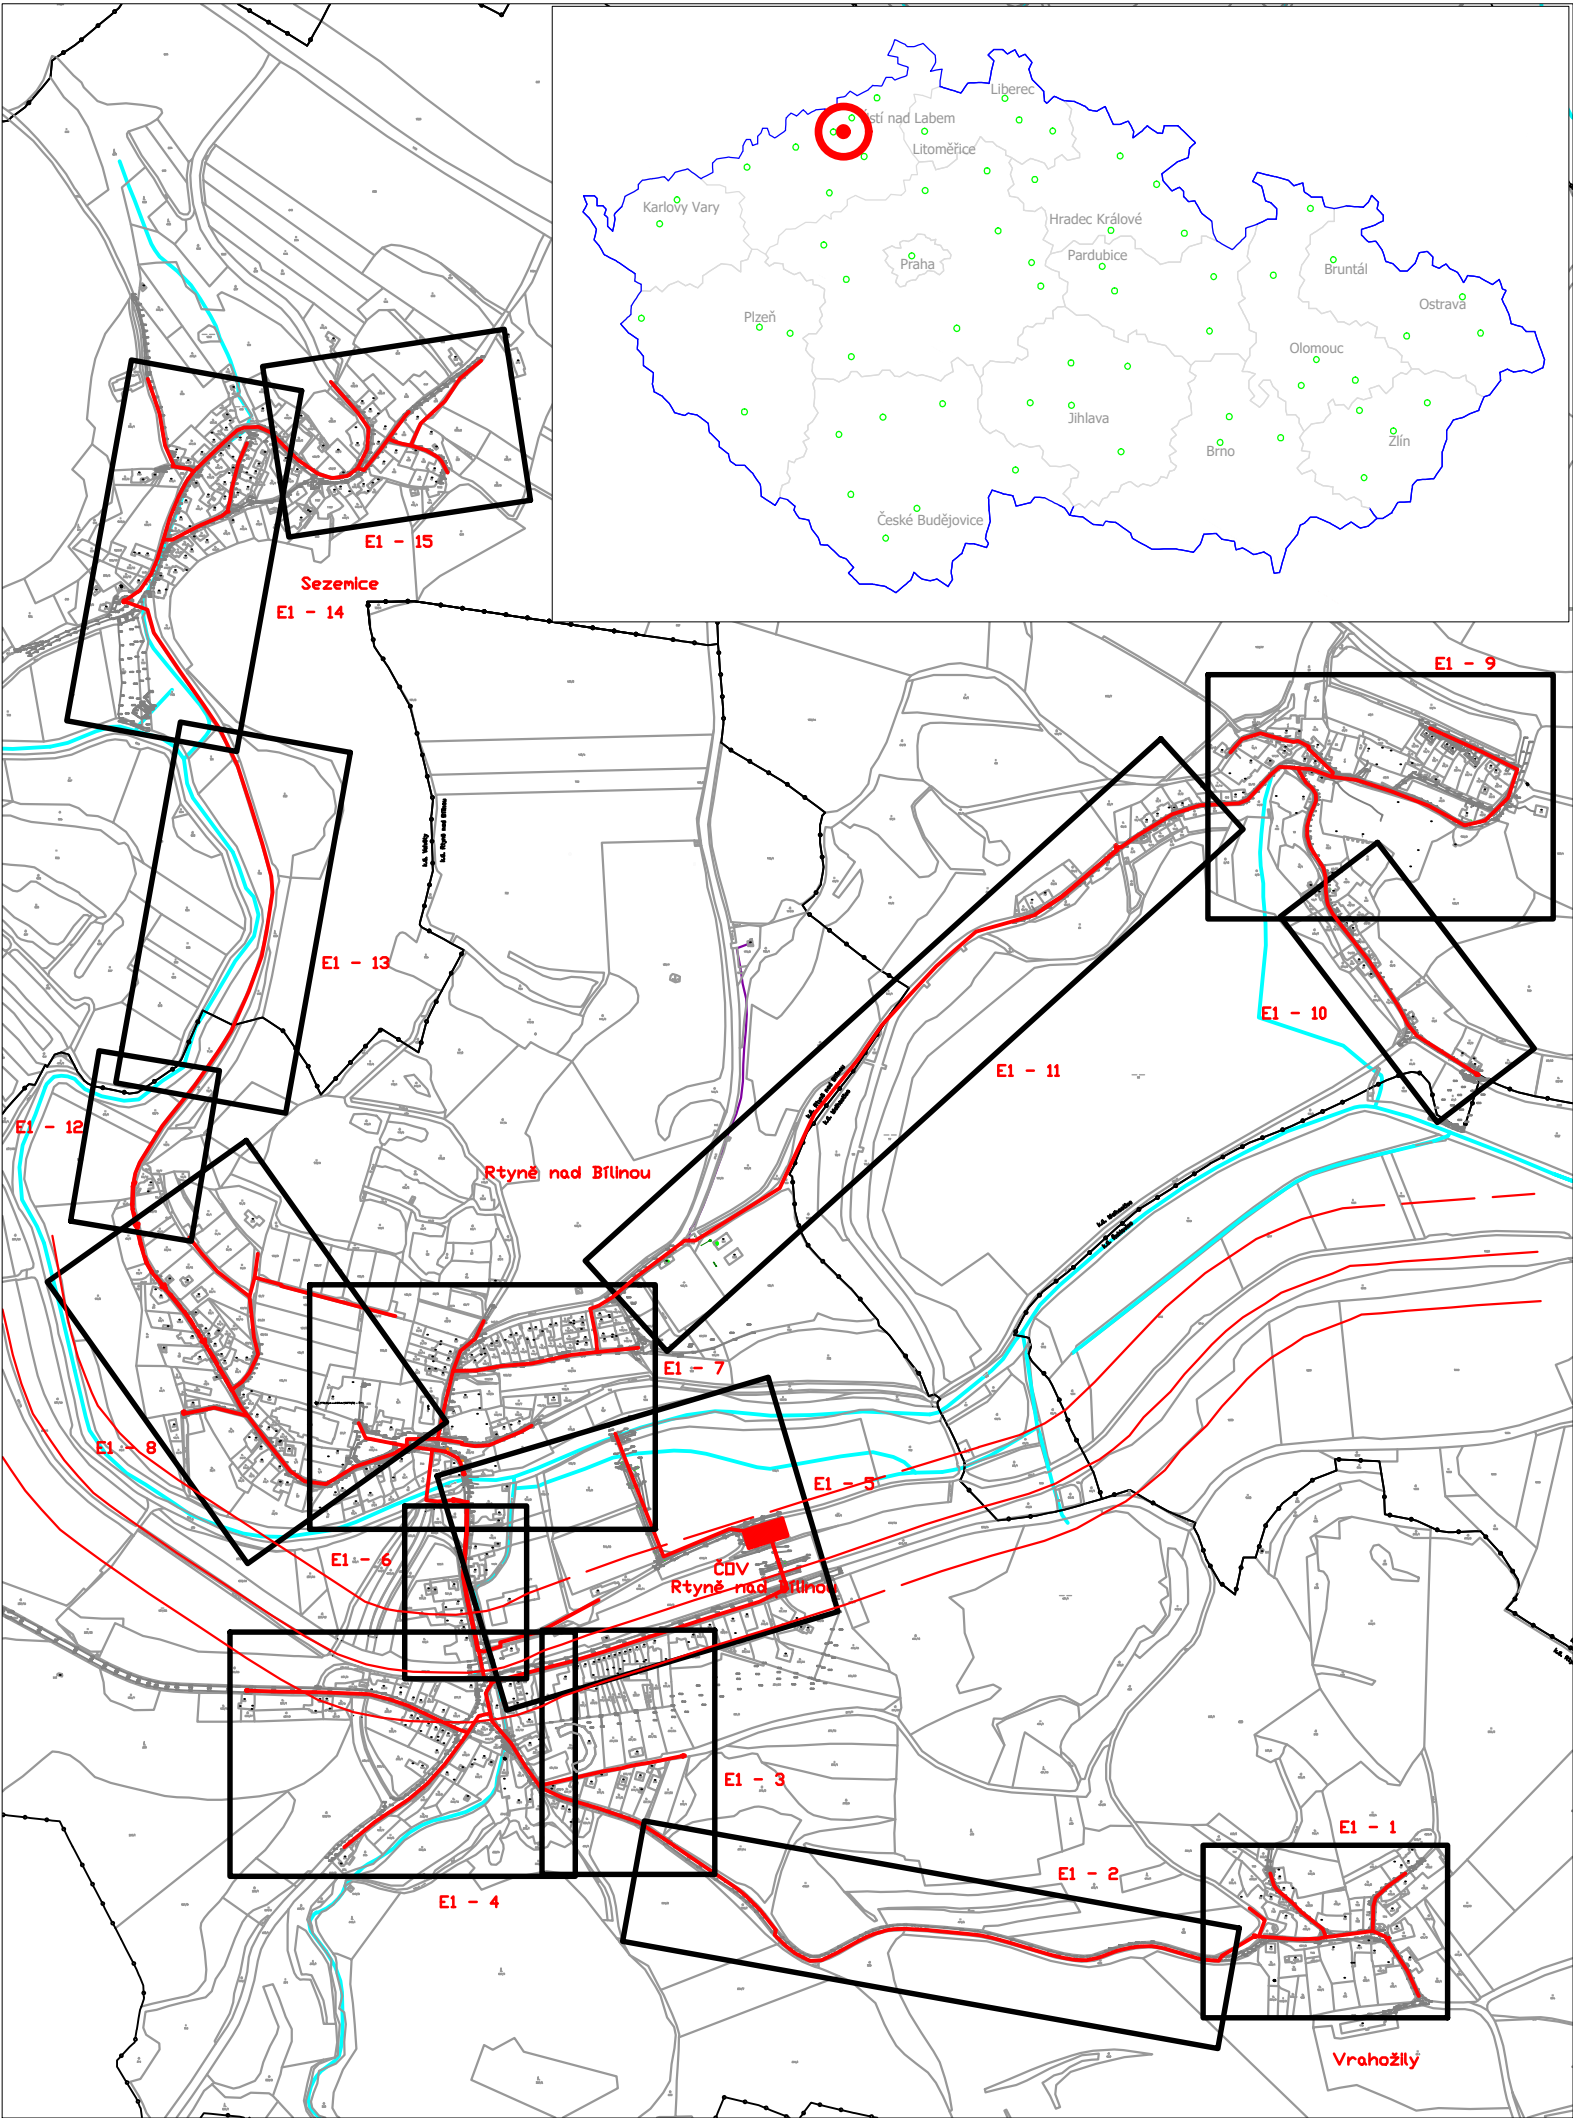

Změna:	c)		Provedl:		Dne:		Podpis:	
	b)							
	a)							
AQUECON AQUECON a.s. Sídlo: Čs. Legií 445/4 415 01 Teplice IČ: 14868202 Projekce: Zelený pruh 1560/99 140 00 Praha 4 tel: 417 535 725 www.aquecon.cz info@aquecon.cz			Autorizační razítko:					
Hl.inž.projektu: Ing. Hála			Projektant: Ing. Müller		Vypracoval: Ing. Müller		Kontroloval: Ing. Hála	
Podpis:			Podpis:		Podpis:		Podpis:	
Investor: Obec Rtyň nad Bílinou, č.p. 34, 41762 Rtyň nad Bílinou					Datum: 12/2023		FA4 2	
Stavba: Odkanalizování obce Rtyň nad Bílinou - 1. etapa					Stupeň: DSP			
					č.zak.: 2023-021/0632			
					CAD: Rtyň_Sit_01.dwg			
					2023-021-3100000			
Obsah: Situační výkres širších vztahů					Měřítko: 1:N		č.přílohy: C.1	
					Kótováno v			