


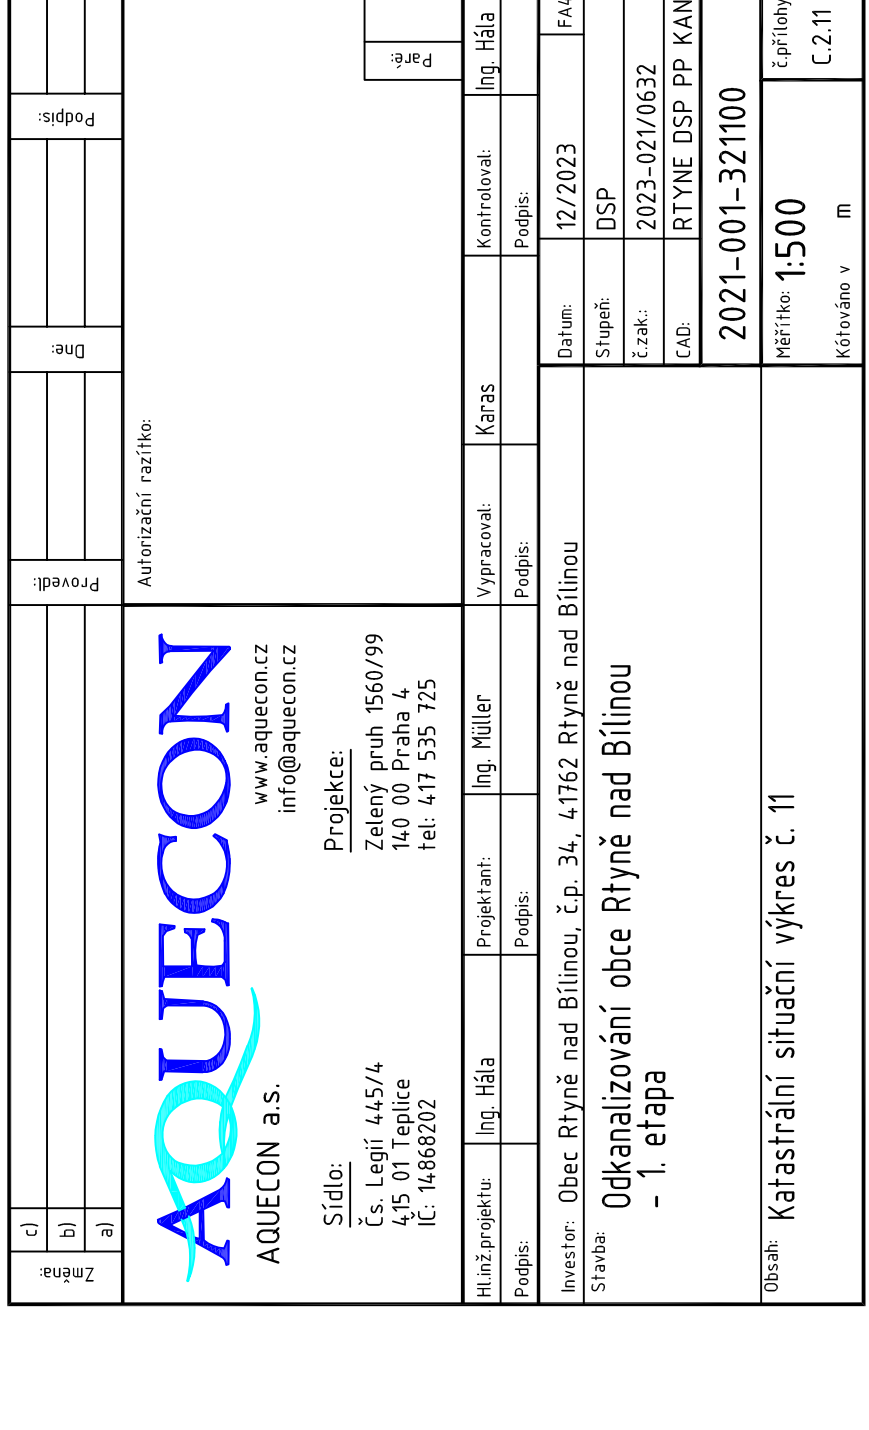

Pozn.: Inženýrské sítě byly zakresleny pouze orientačně.
Před započatím výkopových prací je nutné jejich vytyčení.