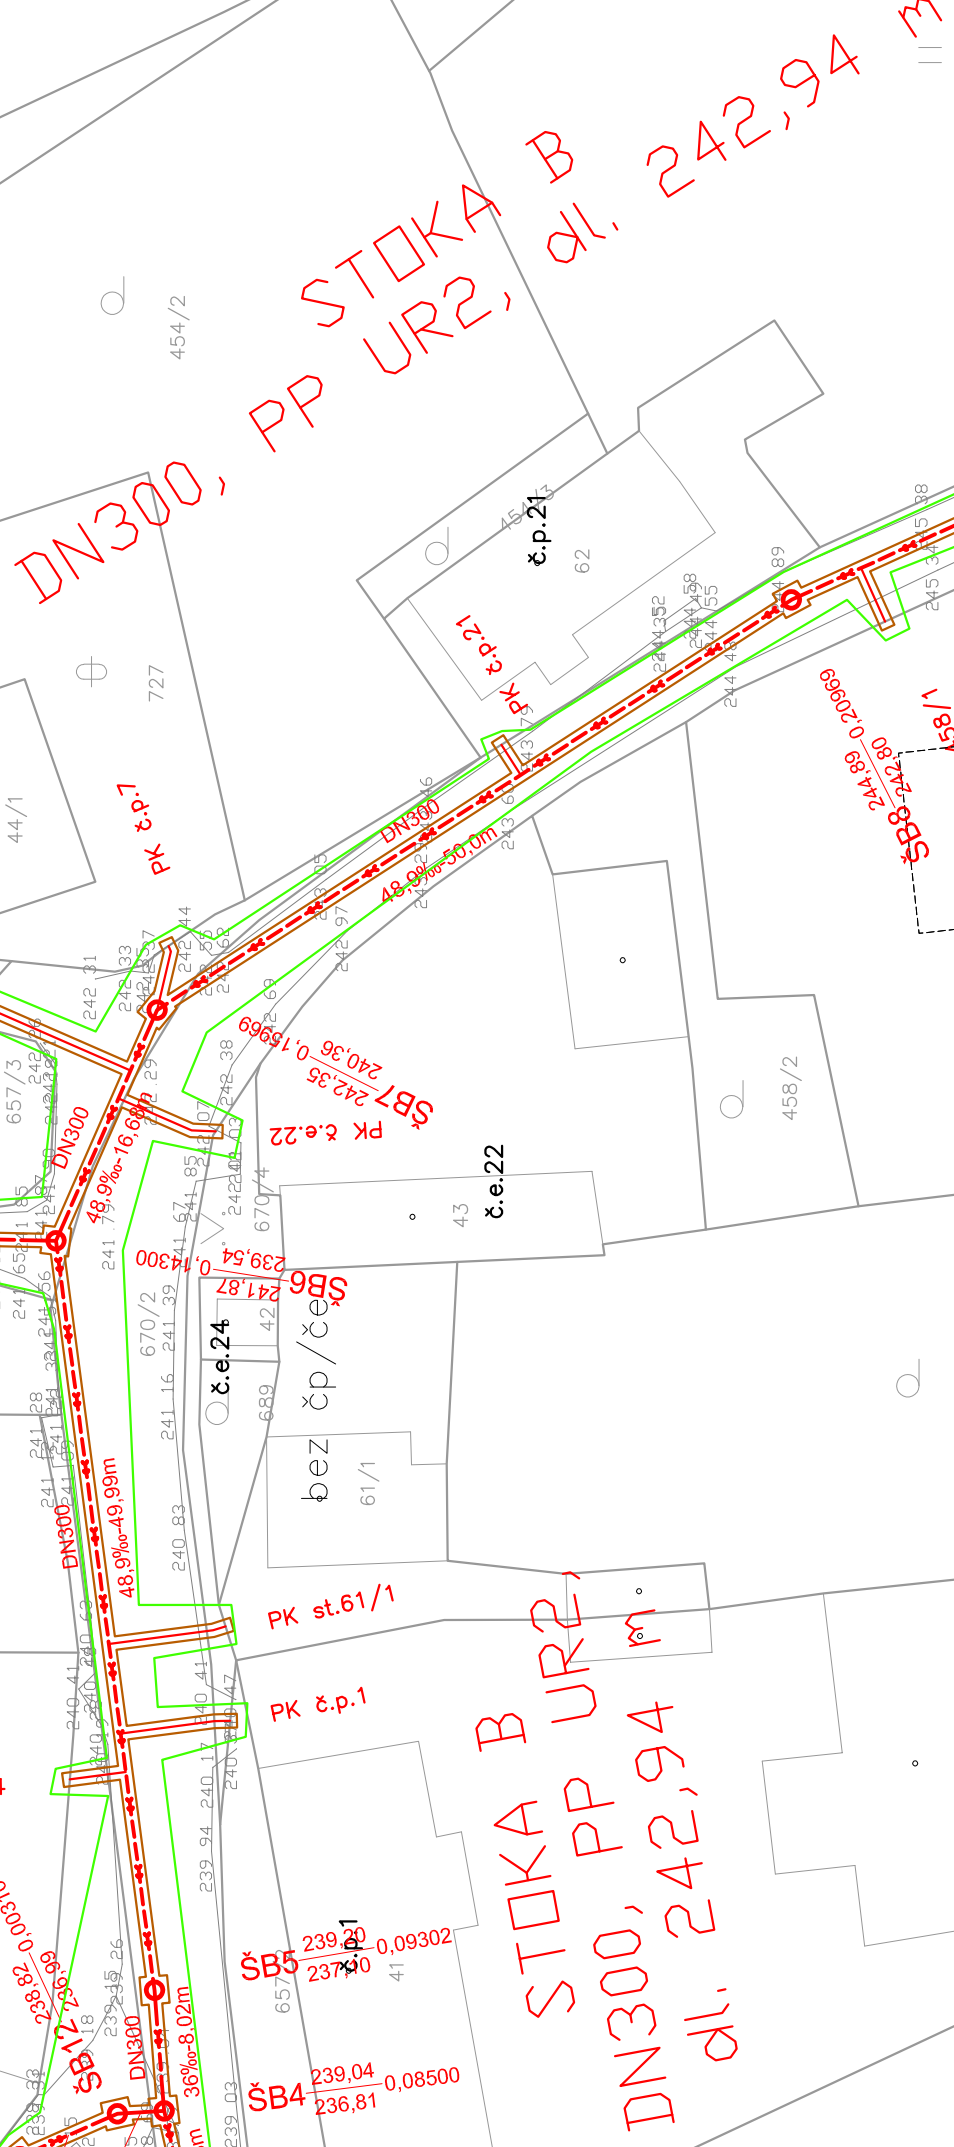
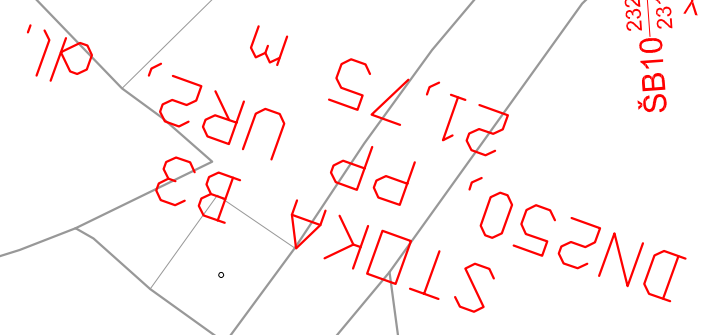
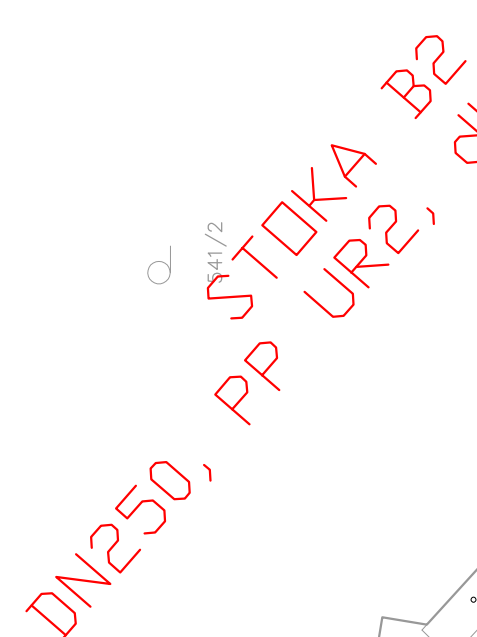
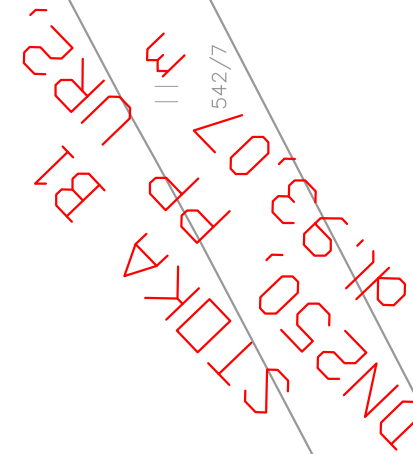


Pozn.: Inženýrské sítě byly zakresleny pouze orientačně. Před započatím výkopových prací je nutné jejich vytyčení.

AQUECON