


Investor : Město Rtyně v Podkrkonoší 542 33 Rtyně v Podkrkonoší, Hronovská 431	
Stavební objekt : Splašková kanalizace	
Místo stavby : Rtyně v Podkrkonoší	Obecní úřad : Rtyně v Podkrkonoší
Stavební úřad : Rtyně v Podkrkonoší	Kraj : Královéhradecký
Zodpovědný projektant : Ing. Jaroslava Marková	
Vypracoval : Ing. Jaroslava Marková	
Datum vypracování dokumentace :	duben 2018
Druh dokumentace :	společné DUR+DSP
Zakázkové číslo akce :	047/17

Ing. Jaroslava Marková MVP PROJEKT

IČO : 133 43 131
541 01 TRUTNOV
Libušinka 214
tel. 499815356
e-mail: markova_mvp@mybox.cz

Název akce :
Kanalizační řad v lokalitě Končiny

Název výkresu :
Situační výkres širších vztahů

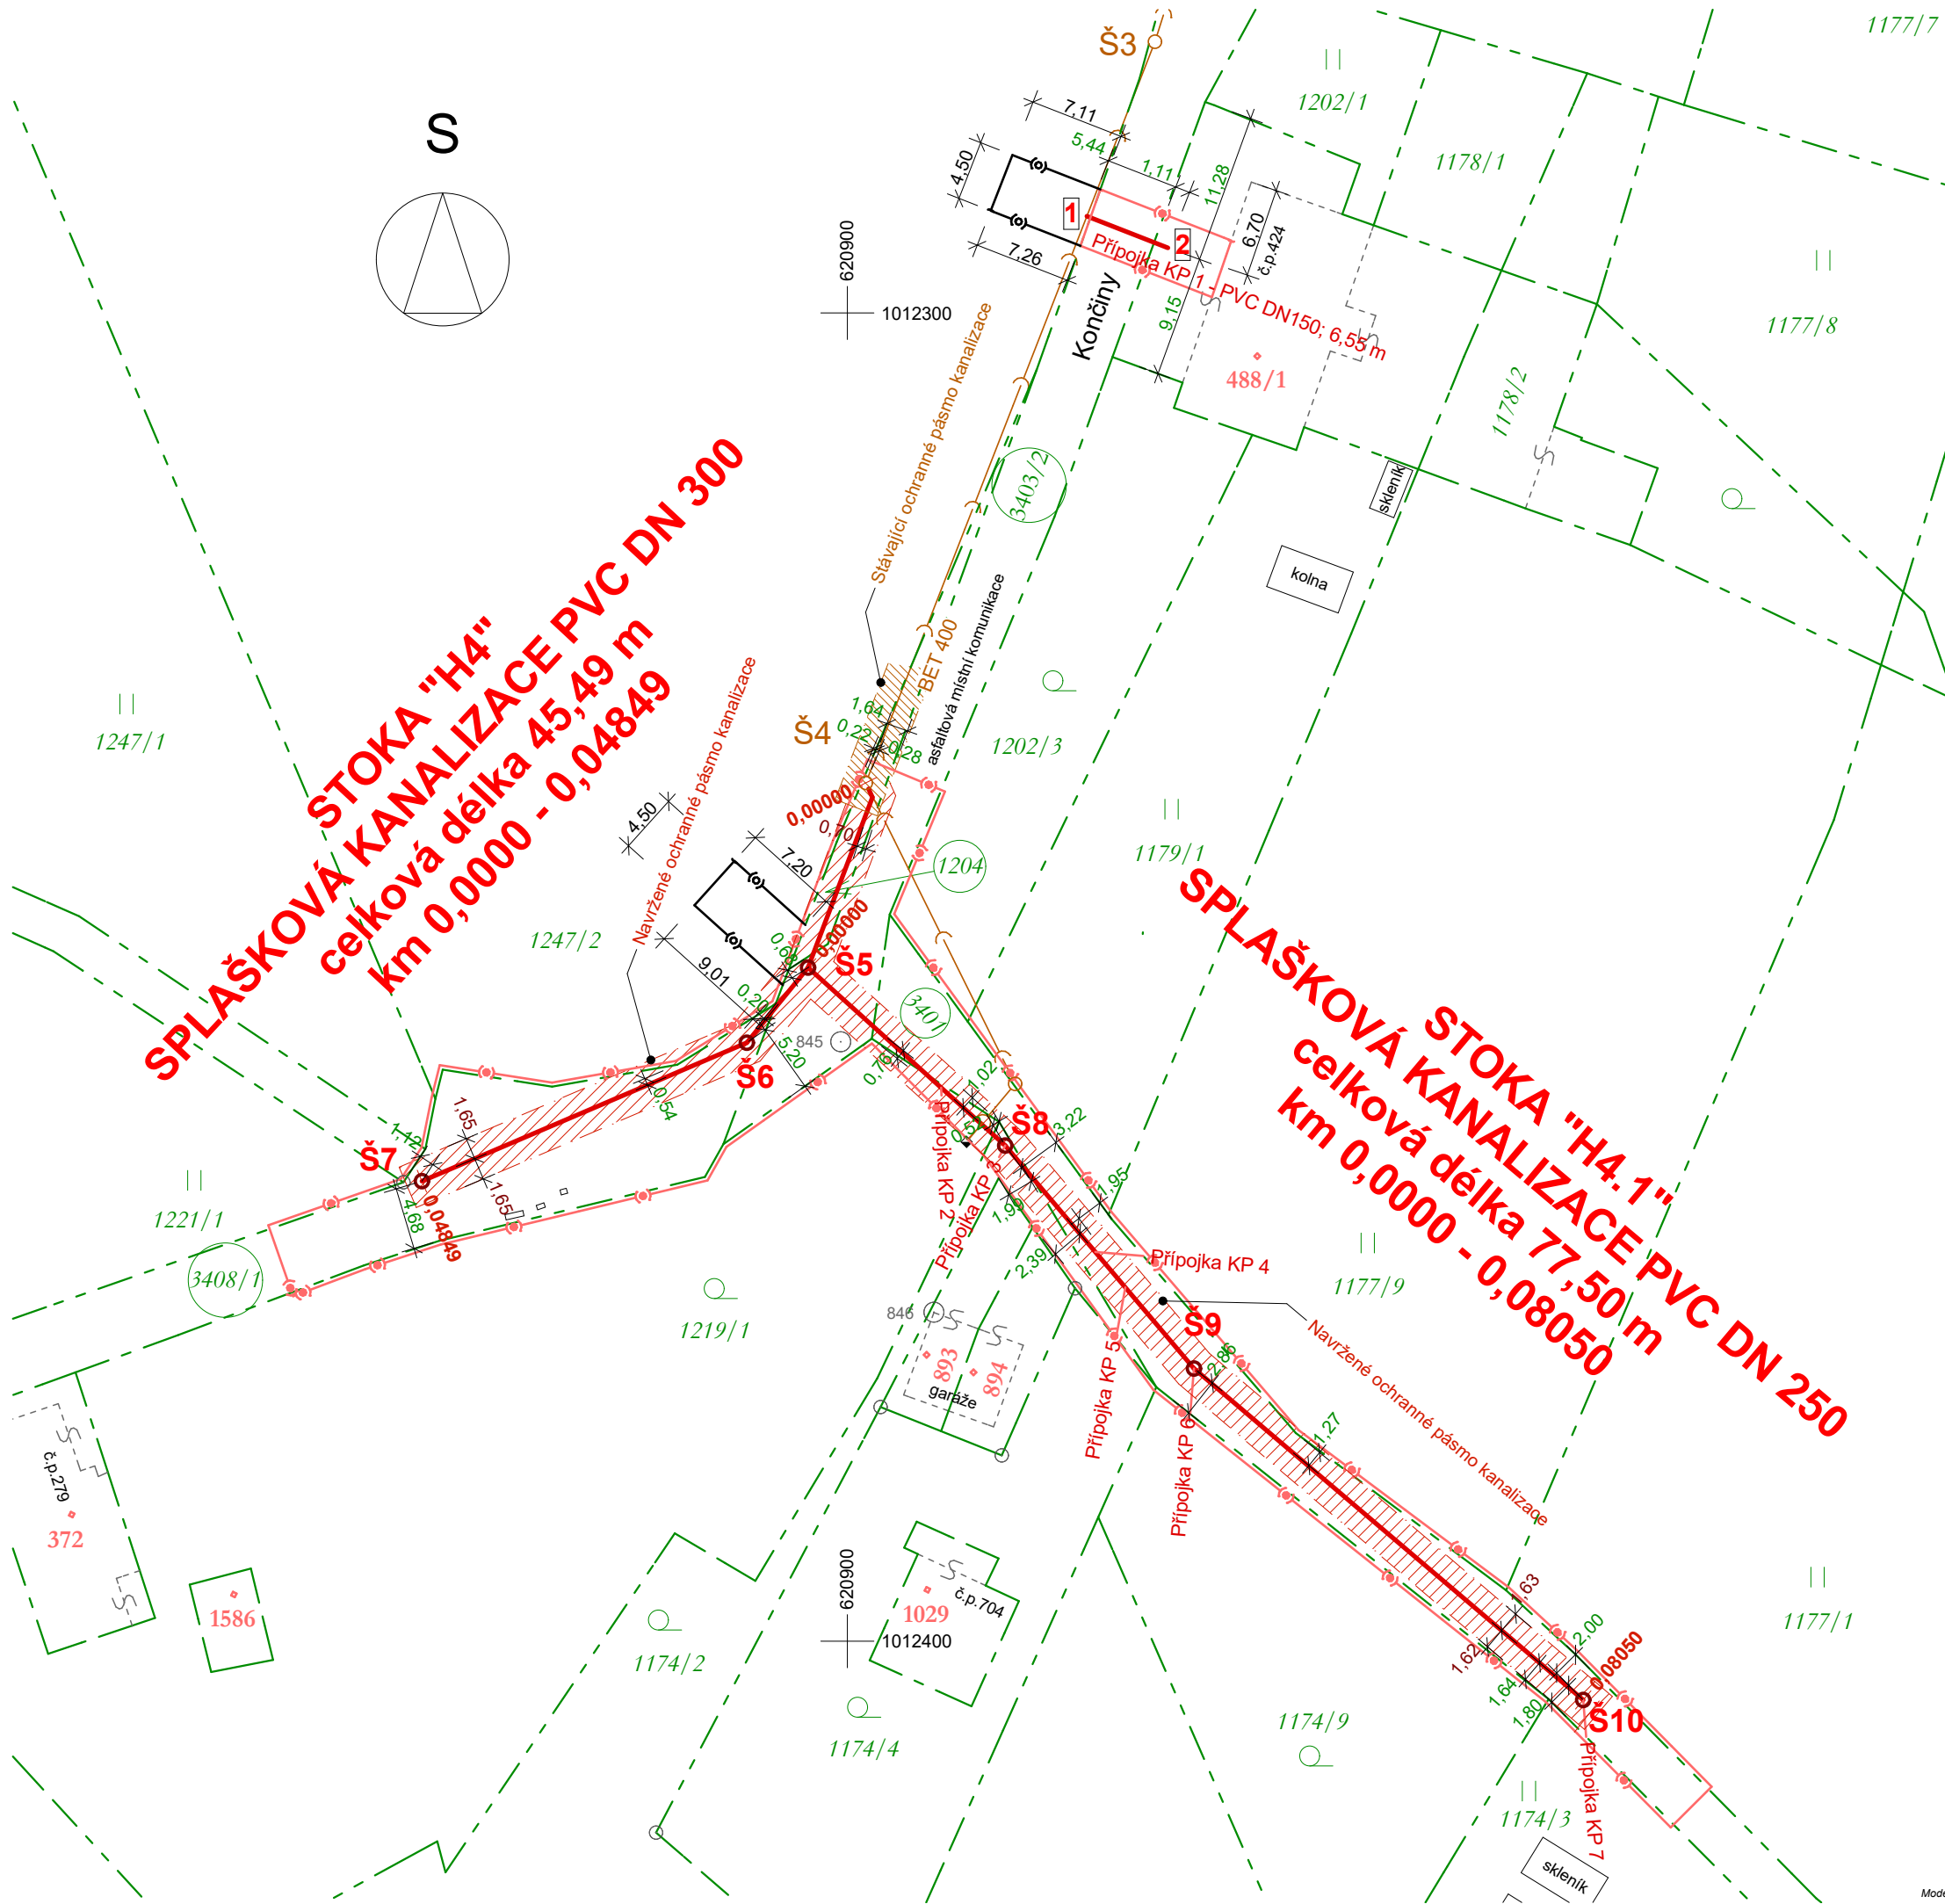

ZNAČKY VE VÝKRESE

- Katastrální hranice pozemků
- Vnitřní kresba hranice pozemků
- Stávající jednotná gravitační kanalizace
- Navržená splašková gravitační kanalizace
- Trvalý zábor stavenišťem
- Dočasný zábor stavenišťem

POLOHOPIS V SOUŘADNICÍCH S-JTSK

Šachta Š5
y=620902,96; x=1012349,29
Šachta Š6
y=620907,58; x=1012354,95
Šachta Š7
y=620932,06; x=1012365,38
Šachta Š8
y=620888,11; x=1012362,68
Šachta Š9
y=620873,89; x=1012379,47
Šachta Š10
y=620844,57; x=1012404,42
Bod č.1
y=620881,96; x=1012292,72
Bod č.2
y=620875,86; x=1012295,10

VÝŠKOPIS - BALT PO VYROVNÁNÍ

Šachta Š5
terén - 398,22 m.n.m.
dno šachty - 396,37 m.n.m.
Šachta Š6
terén - 398,83 m.n.m.
dno šachty - 387,87 m.n.m.
Šachta Š7
terén - 401,60 m.n.m.
dno šachty - 391,43 m.n.m.
Šachta Š8
terén - 398,37 m.n.m.
dno šachty - 397,02 m.n.m.
Šachta Š9
terén - 399,18 m.n.m.
dno šachty - 397,51 m.n.m.
Šachta Š10
terén - 400,52 m.n.m.
dno šachty - 398,92 m.n.m.

Ing. Jaroslava Marková MVP PROJEKT

Autorizovaný technik pro vodohospodářské stavby č. 0601126
IČO : 133 43 131
541 01 TRUTNOV
Libušinka 214
tel. 499815356
e-mail: markova_mvp@mybox.cz

Investor : Město Rtyně v Podkrkonoší
542 33 Rtyně v Podkrkonoší, Hronovská 431

Název akce :


Kanalizační řad v lokalitě Končiny

Stavební objekt : Splašková kanalizace

Název výkresu :

Celkový situační výkres stavby

Místo stavby :	Rtyně v Podkrkonoší			Obecní úřad :	Rtyně v Podkrkonoší			
Stavební úřad :	Rtyně v Podkrkonoší			Kraj :	Královéhradecký			
Zodpovědný projektant :	Ing. Jaroslava Marková							
Autorizovaný projektant č.0601126:	Ing. Jaroslava Marková							
Datum vypracování dokumentace :				duben 2018				
Druh dokumentace :				společné DUR+DSP				
Zakázkové číslo akce :				047/17				
Měřítko výkresu :	1:500			Číslo výkresu : C.2				
Číslo paré	1	2	3	4	5	6	7	8

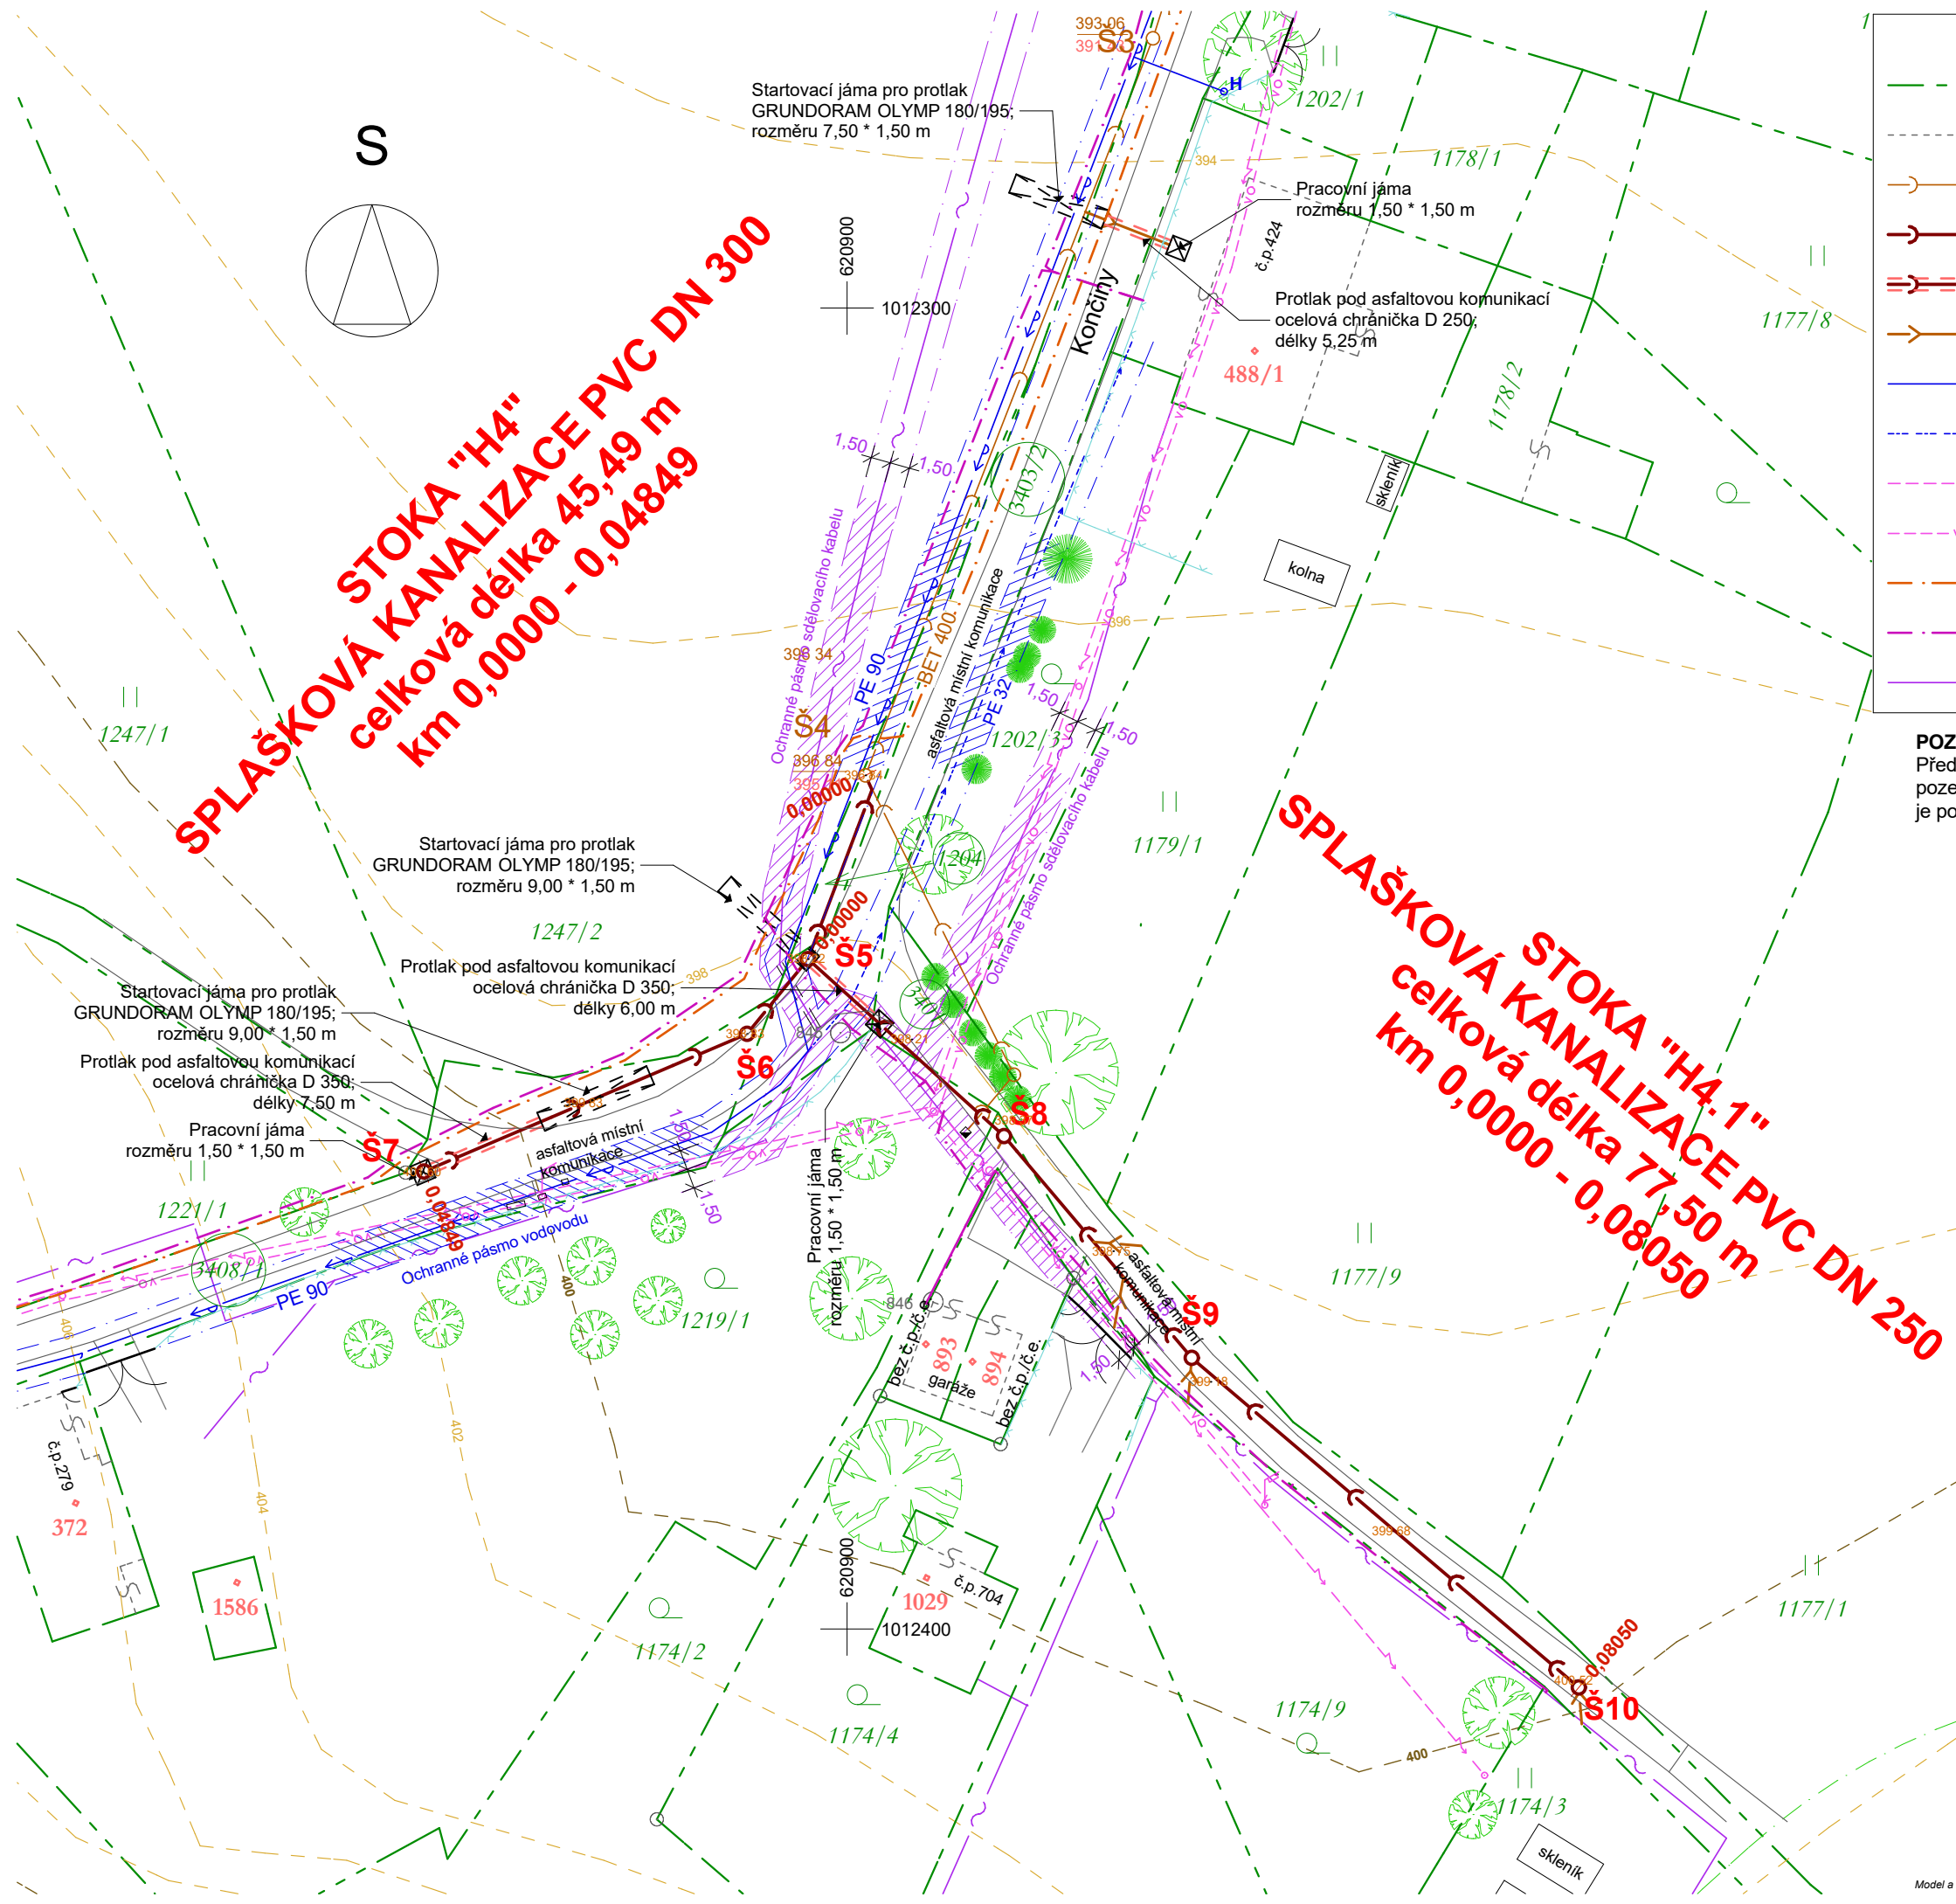

ZNAČKY VE VÝKRESE

- Katastrální hranice pozemků
- Vnitřní kresba hranice pozemků
- Stávající jednotná gravitační kanalizace
- Navržená jednotná gravitační kanalizace
- Navržená jednotná gravitační kanalizace - protlak
- Plánované přípojky splaškové kanalizace
- Obecní vodovodní řad
- Vodovodní přípojka k RD
- Stávající nadzemní vedení NN 0,4 kV ČEZ
- Stávající vrchní vedení veřejného osvětlení
- Vyprojektovaná budoucí trasa VN 35 kV ČEZ
- Vyprojektovaná budoucí trasa NN 0,4 kV ČEZ
- Zaměřený průběh zemního metalického kabelu CETIN

POZOR !!!
Před započítáním zemních prací je nutné požádat správce jednotlivých pozemních sítí o jejich přesné vytyčení na staveništi. Poloha sítí ve výkrese je pouze orientační.

Ing. Jaroslava Marková MVP PROJEKT

Autorizovaný technik pro vodohospodářské stavby č. 0601126
IČO : 133 43 131
541 01 TRUTNOV
Libušínska 214
tel. 499815356
e-mail: markova_mvp@mybox.cz

Investor : **Město Rtyně v Podkrkonoší**
542 33 Rtyně v Podkrkonoší, Hronovská 431

Název akce :

Kanalizační řad v lokalitě Končiny

Stavební objekt : **Splašková kanalizace**

Název výkresu :

Koordinační situační výkres

Místo stavby :	Rtyně v Podkrkonoší			Obecní úřad :	Rtyně v Podkrkonoší			
Stavební úřad :	Rtyně v Podkrkonoší			Kraj :	Královéhradecký			
Zodpovědný projektant :	Ing. Jaroslava Marková							
Autorizovaný projektant 6.0601126:	Ing. Jaroslava Marková							
Datum vypracování dokumentace :				duben 2018				
Druh dokumentace :				společné DUR+DSP				
Zakázkové číslo akce :				047/17				
Měřitko výkresu :	1:500			Číslo výkresu : C.3				
Číslo paré	1	2	3	4	5	6	7	8



Investor : Město Rtyně v Podkrkonoší 542 33 Rtyně v Podkrkonoší, Hronovská 431	
Stavební objekt : Splašková kanalizace	
Místo stavby : Rtyně v Podkrkonoší	Obecní úřad : Rtyně v Podkrkonoší
Stavební úřad : Rtyně v Podkrkonoší	Kraj : Královéhradecký
Zodpovědný projektant : Ing. Jaroslava Marková	
Vypracoval : Ing. Jaroslava Marková	
Datum vypracování dokumentace :	duben 2018
Druh dokumentace :	společné DUR+DSP
Zakázkové číslo akce :	047/17

Ing. Jaroslava Marková MVP PROJEKT

IČO : 133 43 131
541 01 TRUTNOV
Libušínska 214

tel. 499815356
e-mail: markova_mvmp@mybox.cz

Název akce :

Kanalizační řad v lokalitě Končiny

Název výkresu :

Katastrální situační výkres

Číslo paré	1	2	3	4	5	6	7	8
------------	---	---	---	---	---	---	---	---

Měřítko výkresu :


1:1440

Číslo výkresu :

C.4

Zájmové území

Kanalizační řád v lokalitě Končiny

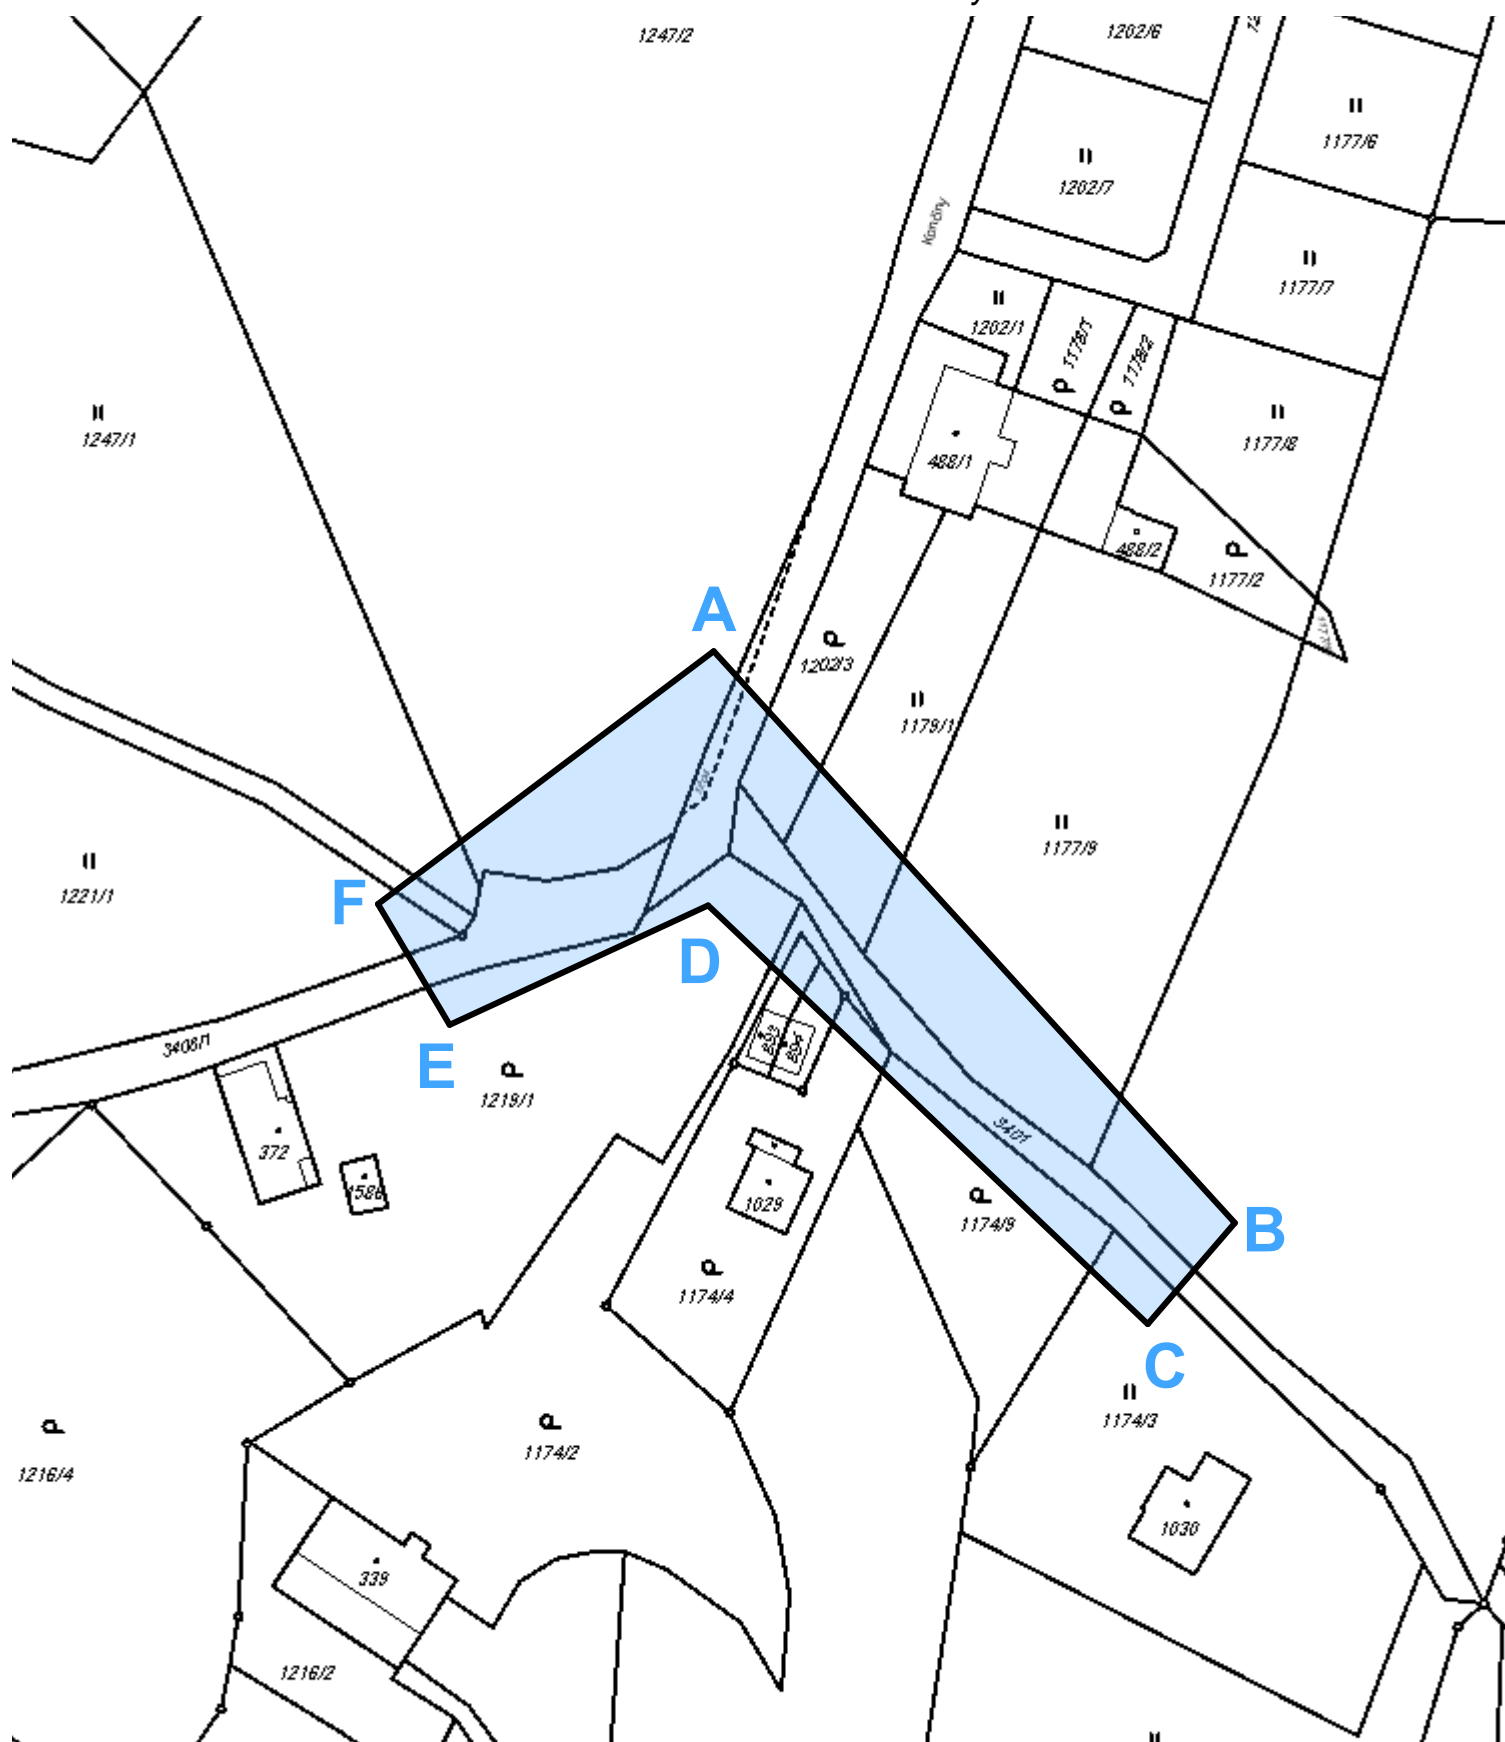

Investor: Město Rtyně v Podkrkonoší

542 33 Rtyně v Podkrkonoší, Hronovská 431

katastrální území: Rtyně v Podkrkonoší, č.k.743143

Zájmové území zakresleno mnohoúhelníkem s vrcholy "A, B, C, D, E a F"

Měřítko: 1:1000



Investor : Město Rtyně v Podkrkonoší 542 33 Rtyně v Podkrkonoší, Hronovská 431	
Stavební objekt : Splašková kanalizace	
Místo stavby : Rtyně v Podkrkonoší	Obecní úřad : Rtyně v Podkrkonoší
Stavební úřad : Rtyně v Podkrkonoší	Kraj : Královéhradecký
Zodpovědný projektant : Ing. Jaroslava Marková	
Vypracoval : Ing. Jaroslava Marková	
Datum vypracování dokumentace :	duben 2018
Druh dokumentace :	společné DUR+DSP
Zakázkové číslo akce :	047/17

Ing. Jaroslava Marková MVP PROJEKT

IČO : 133 43 131
541 01 TRUTNOV
Libušínska 214

tel. 499815356
e-mail: markova_mvp@mybox.cz

Název akce :

Kanalizační řad v lokalitě Končiny

Název výkresu :

Situační výkres ortogonální

Číslo paré	1	2	3	4	5	6	7	8
------------	---	---	---	---	---	---	---	---

Měřítko výkresu :

1:2000

Číslo výkresu :