LEGENDA

- Spínač zapuštěný řaz.1, IP20
- Spínač zapuštěný řaz.5, IP20
- Spínač zapuštěný řaz.6, IP20
- Spínač zapuštěný řaz.6+6, IP20
- Spínač zapuštěný řaz.7, IP20
- Spínač třípólový, 32A/400V, IP44
- Zásuvka zapuštěná, 16A/230V, IP20
- Kabelový vývod
- Ventilátor
- Ohřívač teplé vody elektrický
- Místní pospojení

POZN.:

Veškeré instalace (kabeláž) budou vedeny pod omítkou. Kabely budou použity typu CYKY. Nové instalace budou napojeny z nového podružného rozvaděče. Stávající slaboproudé instalace vedené po povrchu v lištách budou uloženy pod omítku v ohebných PVC trubkách!
Koncové prvky ref. typu ABB Tango.

Legenda svítidel

B LED přisazené svítidlo , 42W, 5270lm, 125lm/W, 4000K, IP20, difuzor - oboustranně pískovaný akrylát PMMA

D LED přisazené svítidlo , 27W, 2890lm, 107lm/W, 4000K, IP54, difuzor - translucentní polykarbonát (PC), UV stabilní, nárazuvzdorný

LEGENDA MÍSTNOSTÍ 1.NP - so1 - NOVÝ STAV							
Č.M.	ÚČEL MÍSTNOSTI	PL. m2	SKL.	PODLAHA	STĚNY	STROP	POZNÁMKA
1.03	HERNA	73,93					
1.04	SPANÍ	34,23	p01	VINYL	MVC, ŠTUK	MVC, ŠTUK	
1.05	CHODBA	2,98	p02	KER. DLAŽBA	MVC, ŠTUK	MVC, ŠTUK	
1.06	CHODBA	2,67	p02	KER. DLAŽBA	MVC, ŠTUK	MVC, ŠTUK	
1.07	WC	0,97	p02	KER. DLAŽBA	MVC, ŠTUK	MVC, ŠTUK	KER.OBKL. v.2000
1.08	SKLAD	2,51	p02	KER. DLAŽBA	MVC, ŠTUK	MVC, ŠTUK	
1.09	SKLAD	3,37	p02	KER. DLAŽBA	MVC, ŠTUK	MVC, ŠTUK	
1.10	LOŽNICE	16,59	p01	VINYL	MVC, ŠTUK	MVC, ŠTUK	

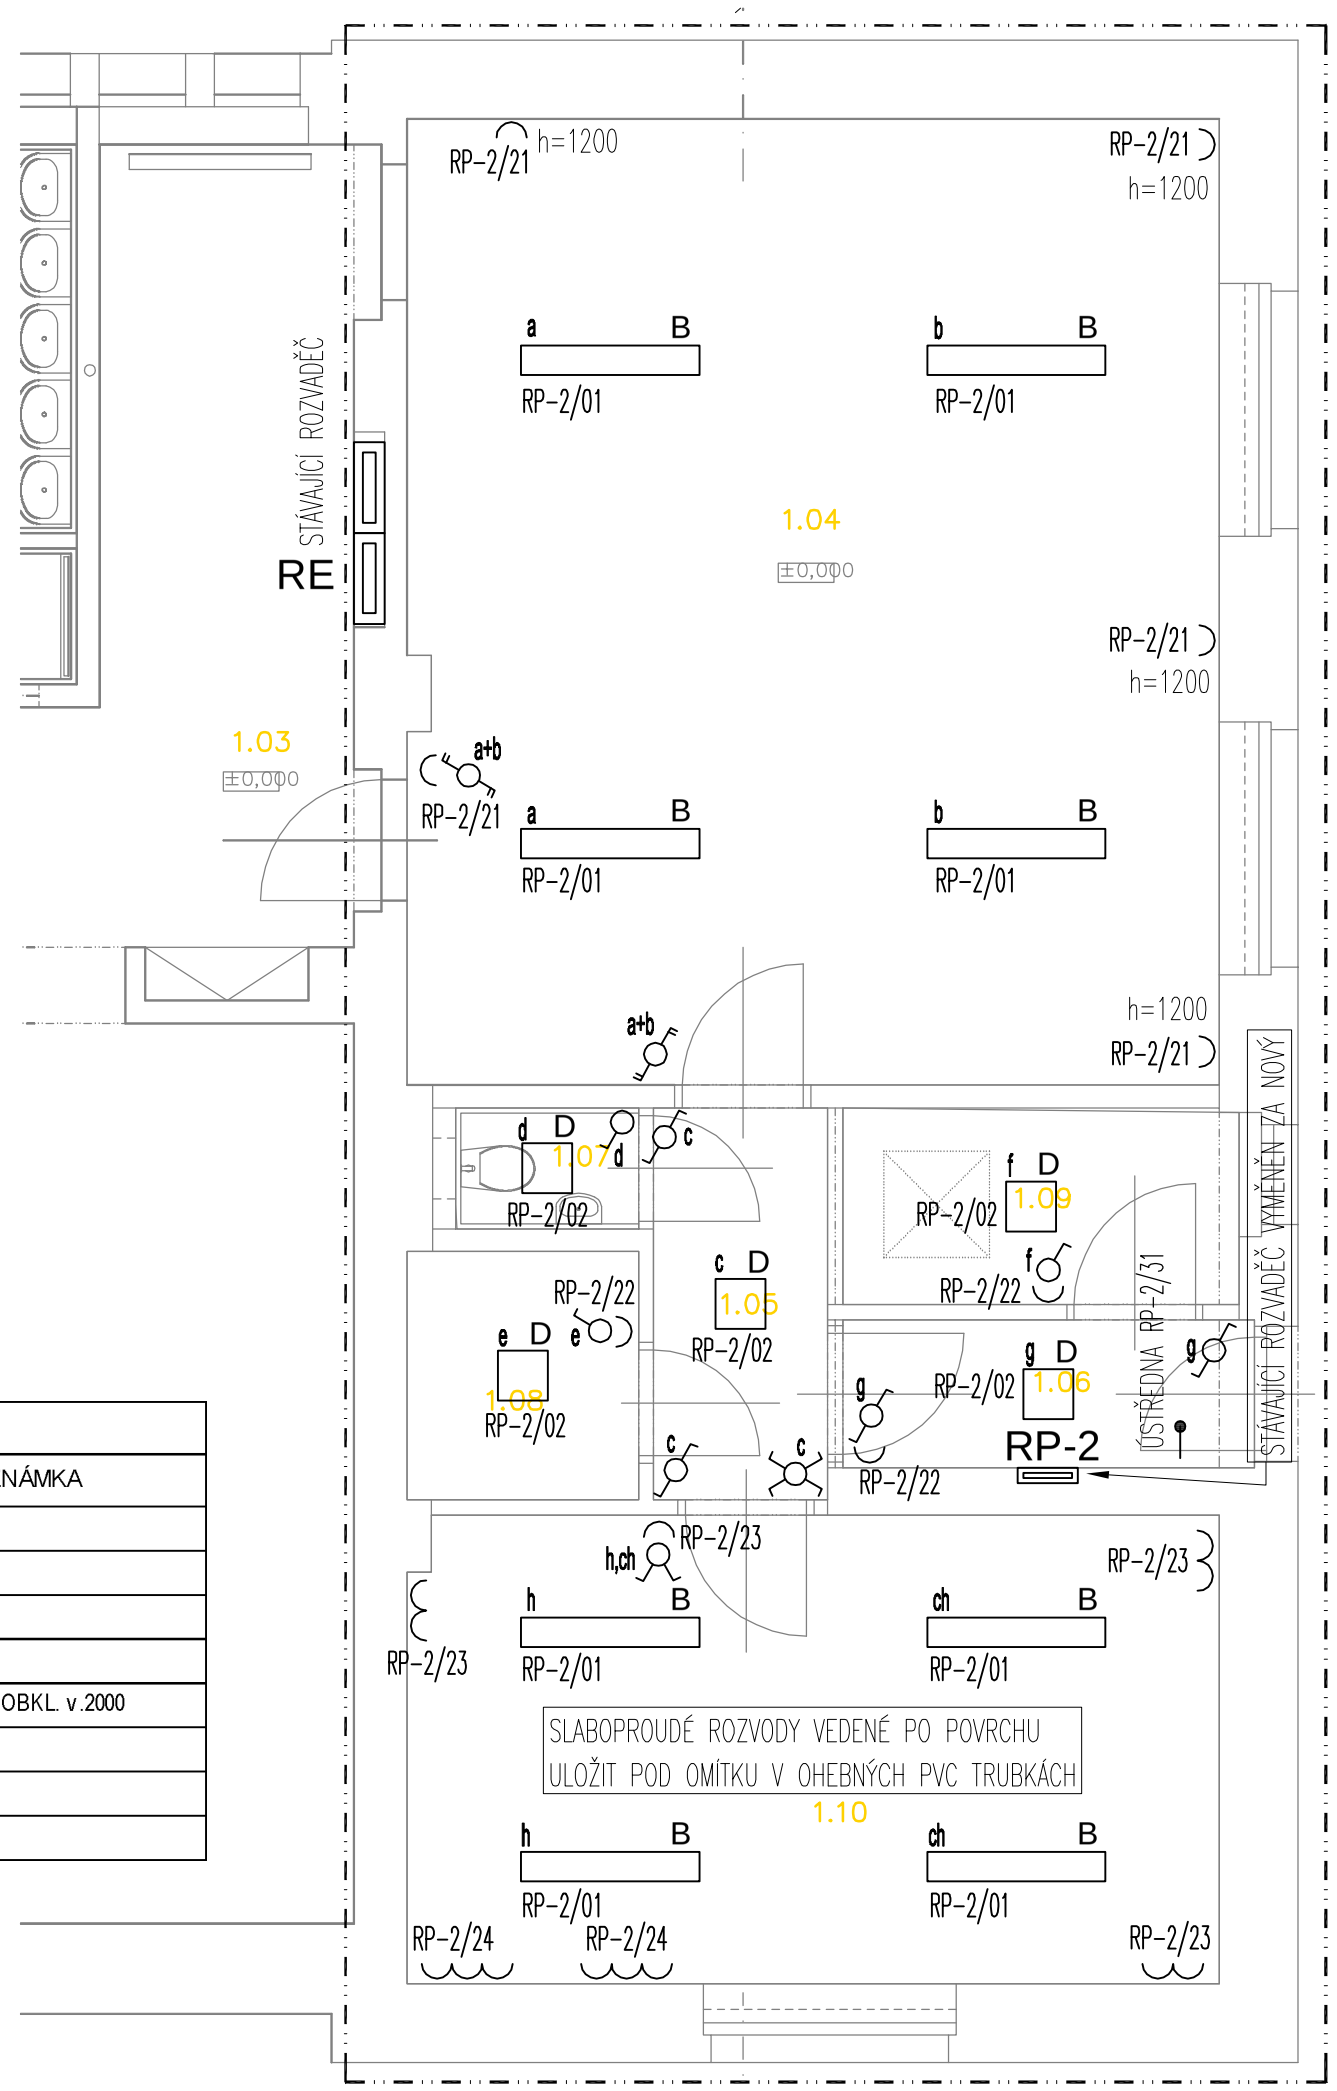

Zodpovědný projektant:	Kontroloval:	Kreslil:	VÍT ZVOLÁNEK PROJEKCE A INŽENÝRSKÁ ČINNOST ELEKTRO Oudoleň 77, 582 24 Oudoleň vit.zvolanek@seznam.cz +420 725 936 257 IČ: 02951479	
Vít Zvolánek	Ing. Milan Landsman	Vít Zvolánek		
Rekonstrukce - etapa II, ZŠ a MŠ Veselý Žďár **Veselý Žďár 144, 580 01 Veselý Žďár**				
INVESTOR: Obec Veselý Žďár, Veselý Žďár 204, 580 01 Veselý Žďár			DATUM:	05/2020
			STUPEŇ:	DPS
			FORMÁT:	3 x A4
ČÁST DOKUMENTACE: so1 - MATEŘSKÁ ŠKOLKA - ELEKTROINSTALACE			MĚŘÍTKO:	1:50
OBSAH VÝKRESU: PŮDORYS 1.NP			Č. ČÁSTI: D1.4.b	Č. VÝKRESU: 02