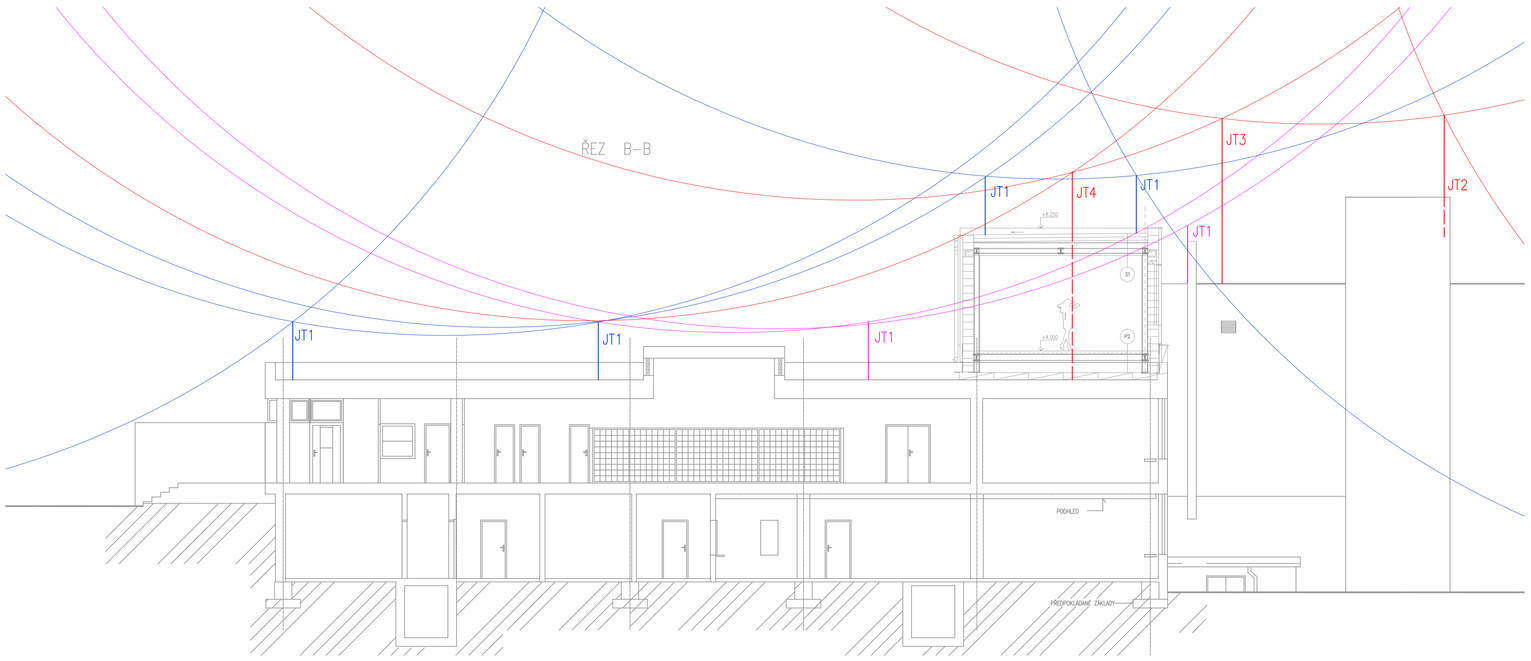

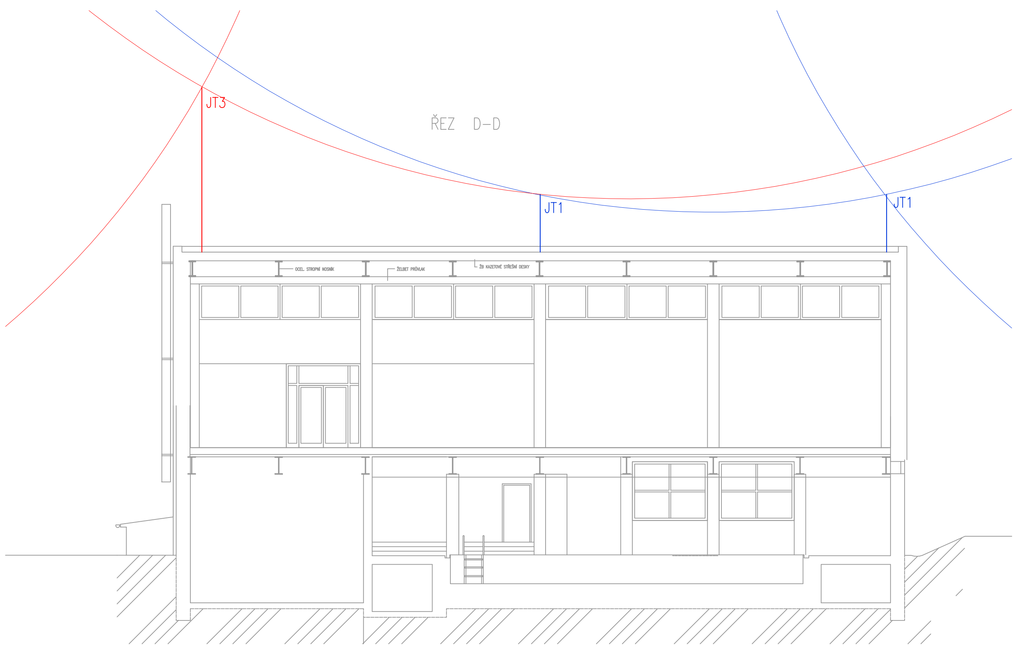

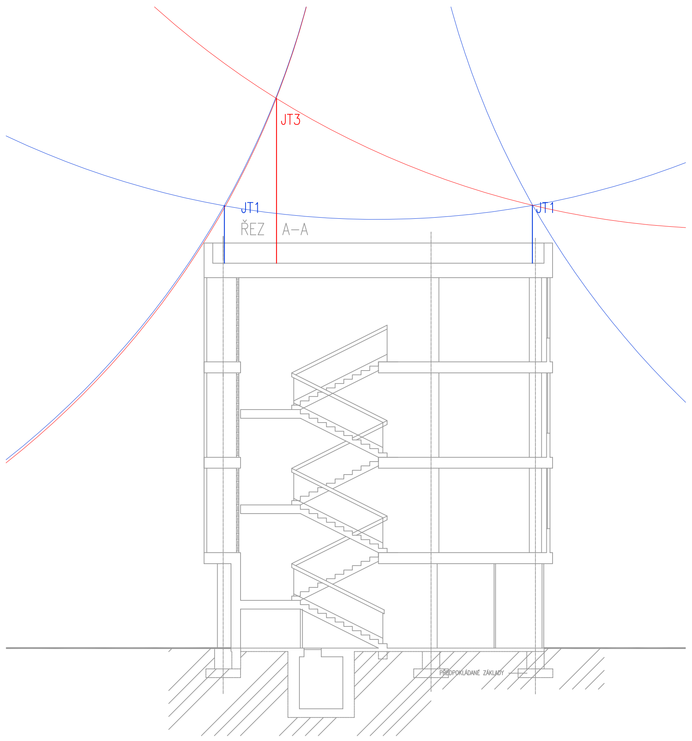

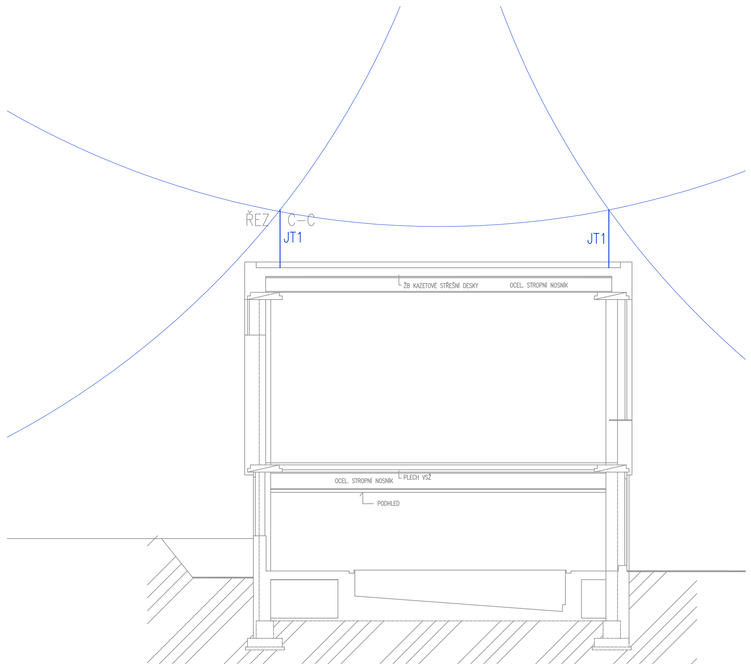

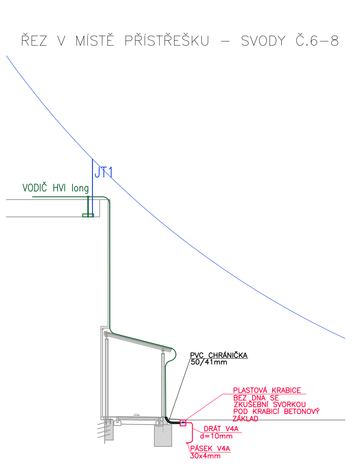

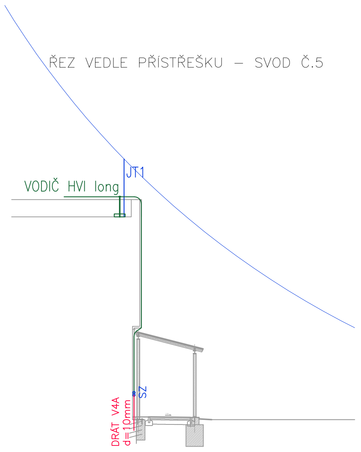

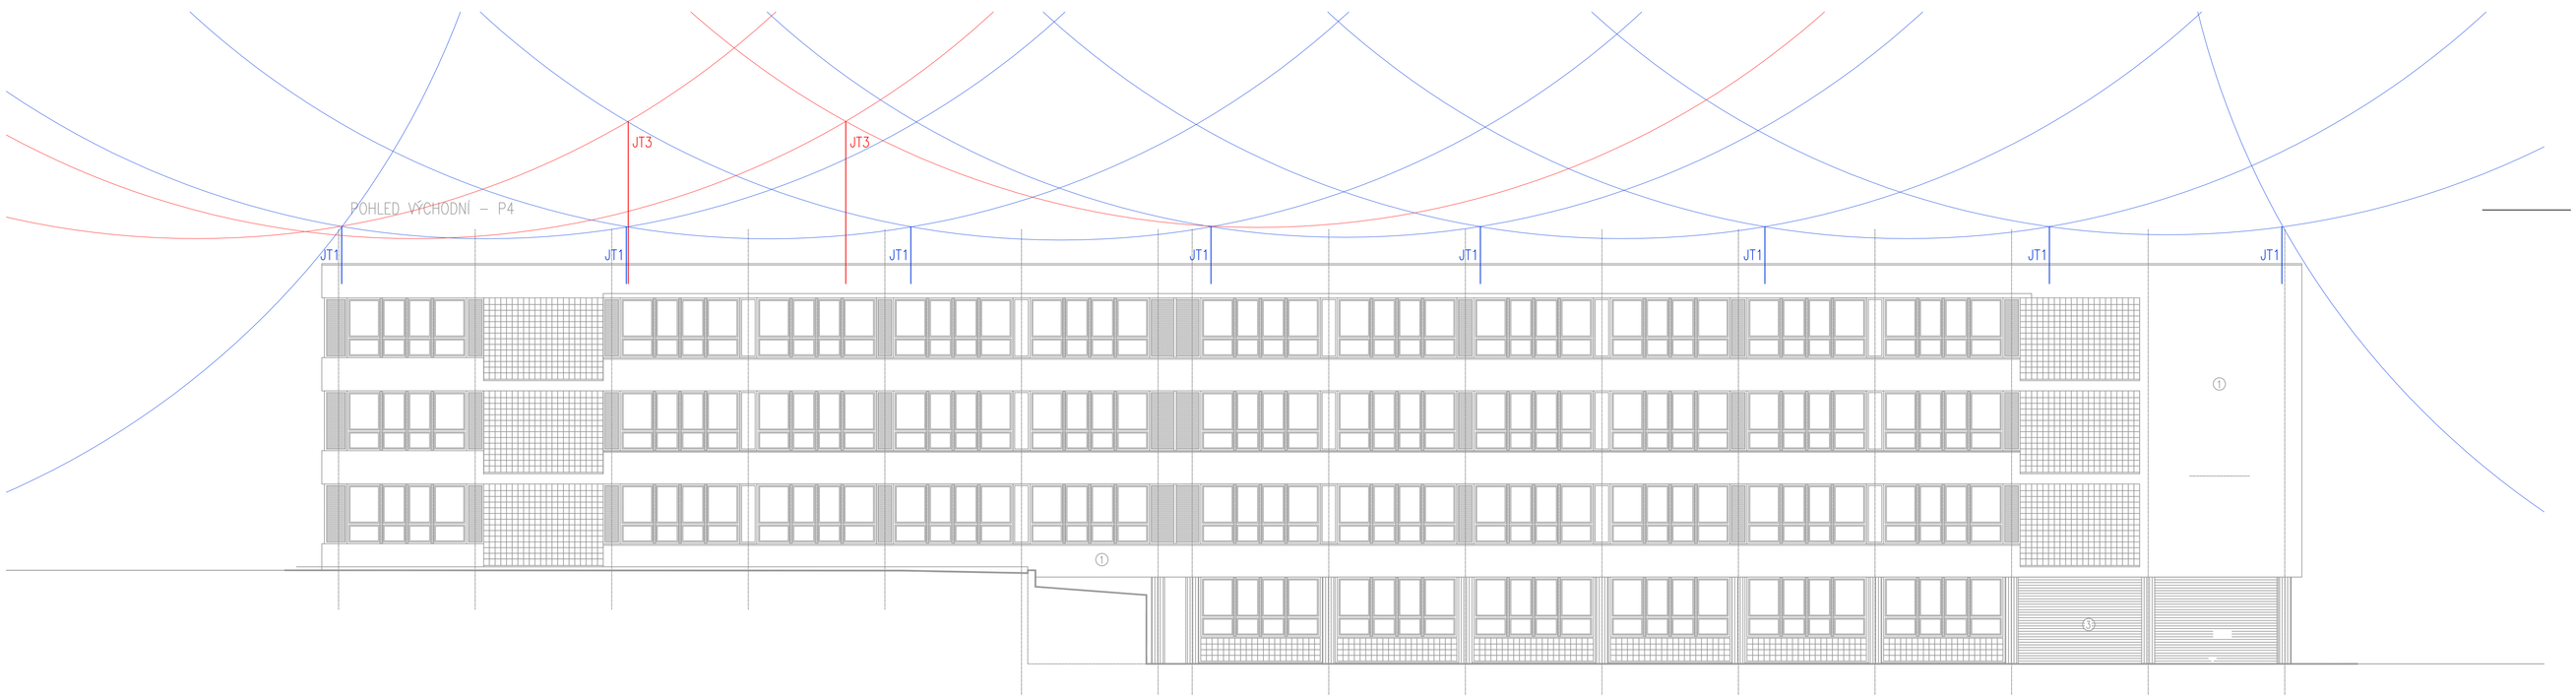

JT1 JT1 JÍMACÍ TYČ l=2,0m, TVOŘENÁ–BETONOVÝ PODSTAVEC S KLÍNEM PRO IZOLOVANÉ TYČE Rd=16mm, HMOTNOST 17,0kg,PRŮMĚR 337mm+PODLOŽKA PRO BETONOVÝ PODSTAVEC+JÍMAČ GFK/Al S NALISOVANÝM JÍMACÍM HROTEM, IZOLAČNÍ DÉLKA 975mm, CELKOVÁ DÉLKA 2000mm+SVORKA NA UCHYCENÍ DRÁTU d=8mm K JÍMACÍ TYČI.

JT2 JEDNODÍLNÝ STOŽÁR O CELKOVÉ DÉLCE 4200mm. SLOŽENÝ Z: JÍMACÍHO HROTU NEREZ l=1m+PODPŮRNÁ TRUBKA GFK/Al, l=3200mm+2x ÚCHYT NA ZEĎ, NEREZ+1x IZOLAČNÍ VZPĚRA GFK/Al, l=1030mm STOŽÁR BUDE UCHYCEN NA ZDĚNÉM KOMÍNU.

JT3 JÍMACÍ IZOLAČNÍ STOŽÁR V TROJNOŽCE, CELKOVÁ DÉLKA 5700mm. SLOŽENÝ Z: TROJNOŽKA PRO PODPŮRNÉ TRUBKY d=50mm, POLOMĚR STOJANU 1155mm+6x BETONOVÝ PODSTAVEC S KLÍNEM, HMOTNOST 17,0kg,PRŮMĚR 337mm +PODLOŽKA PRO BETONOVÝ PODSTAVEC+IZOLAČNÍ PODPŮRNÁ TRUBKA GFK/Al, DÉLKA 4700mm, d=50mm,DÉLKA IZOLOVANÉ ČÁSTI 1535mm, S VNITŘNÍM ZÁVITEM M10 PRO UCHYCENÍ JÍMACÍ TYČE+2x IZOLAČNÍ VZPĚRA, GFK/Al, l=1030mm+JÍMACÍ HROT SE ZÁVITEM M10, l=100mm+SVORKA PRO UCHYCENÍ DRÁTU K JÍMACÍ TYČI

JT4 JÍMACÍ IZOLAČNÍ STOŽÁR V TROJNOŽCE, CELKOVÁ DÉLKA 7200mm. SLOŽENÝ Z: TROJNOŽKA PRO PODPŮRNÉ TRUBKY d=50mm, POLOMĚR STOJANU 1155mm+9x BETONOVÝ PODSTAVEC S KLÍNEM, HMOTNOST 17,0kg,PRŮMĚR 337mm +PODLOŽKA PRO BETONOVÝ PODSTAVEC+IZOLAČNÍ PODPŮRNÁ TRUBKA GFK/Al, DÉLKA 6200mm, d=50mm,DÉLKA IZOLOVANÉ ČÁSTI 1535mm, S VNITŘNÍM ZÁVITEM M10 PRO UCHYCENÍ JÍMACÍ TYČE+3x IZOLAČNÍ VZPĚRA, GFK/Al,

PROVEDENÍ HROMOSVODU DLE ČSN EN 62305, ČÁST 1–4, EDICE 2 – "OCHRANA PŘED BLESKEM"

JÍMACÍ ZAŘÍZENÍ –
- soustava provedena oddálená (izolovaná), pomocí vodiče AlMgSi d=8mm
- svody napojit na uzemnění
- zemní spoje opatřit 2x antikorozním nátěrem
- po 3m provést připojení oplechování atiky na jímací soustavu, pomocí svorek SP

ZEMNÍ PŘECHODOVÝ ODPOR – max. 10 OHMY

ANTIKOROZNÍ NÁTĚR UZEMŇOVACÍHO MATERIÁLU NA PŘECHODU ZE ZEMĚ A V MÍSTECH SPOJŮ.

VOLNÉ VÝVODY PONECHAT cca 3m NAD TERÉNEM

TELESPOJ s.r.o. Nádražní 23 370 01 České Budějovice tel: 386 350 734 info@telespoj.cz , www.telespoj.cz	ZODPOVĚDNÝ PROJEKTANT Ing. Michaela Truhlářová	KRESLIL Ing. Michaela Truhlářová	
	INVESTOR: STATUTÁRNÍ MĚSTO BRNO, MĚSTSKÁ ČÁST BRNO–JUNDROV, VESELÁŘSKÁ 56, 637 00 BRNO		
AKCE ZŠ JASANOVÁ 2, BRNO - JUNDROV BLESKOSVOD			ČÍSLO VÝKRESU 05
VÝKRES: ŘEZY, POHLEDY			ČÍSLO PARÉ
STUPEŇ DPS	MĚŘÍTKO 1:100	DATUM 10/2016	
FORMÁT 15x A4	ČÍSLO ZAKÁZKY 260/2016	REVIZE 00	