
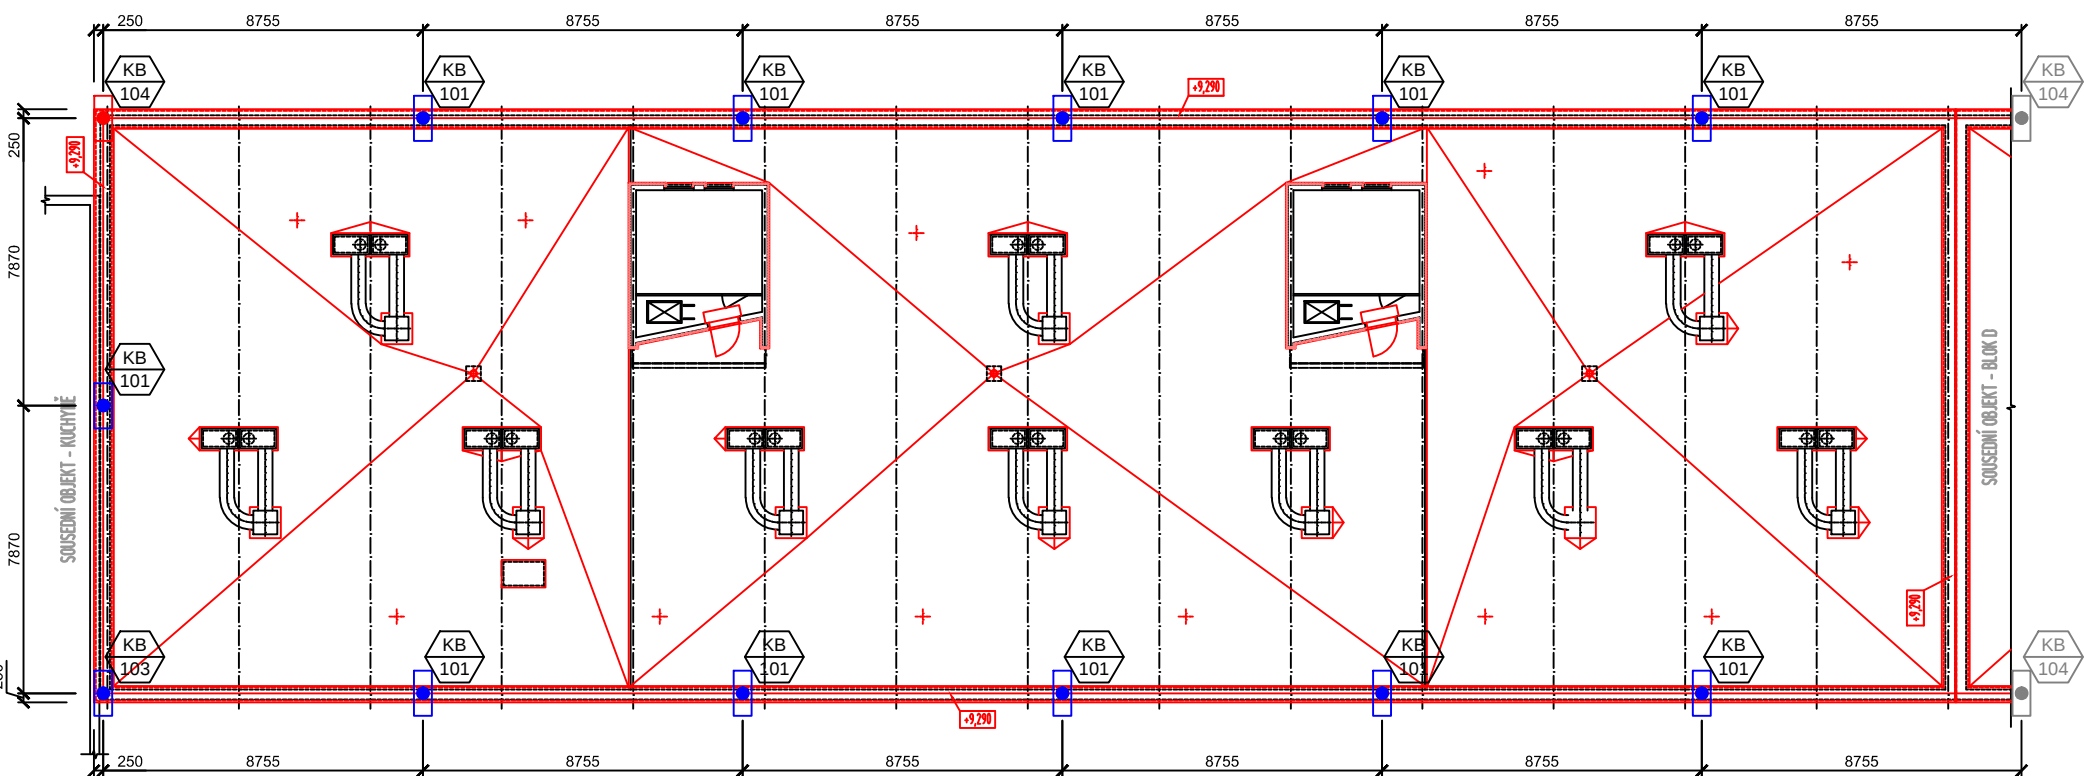
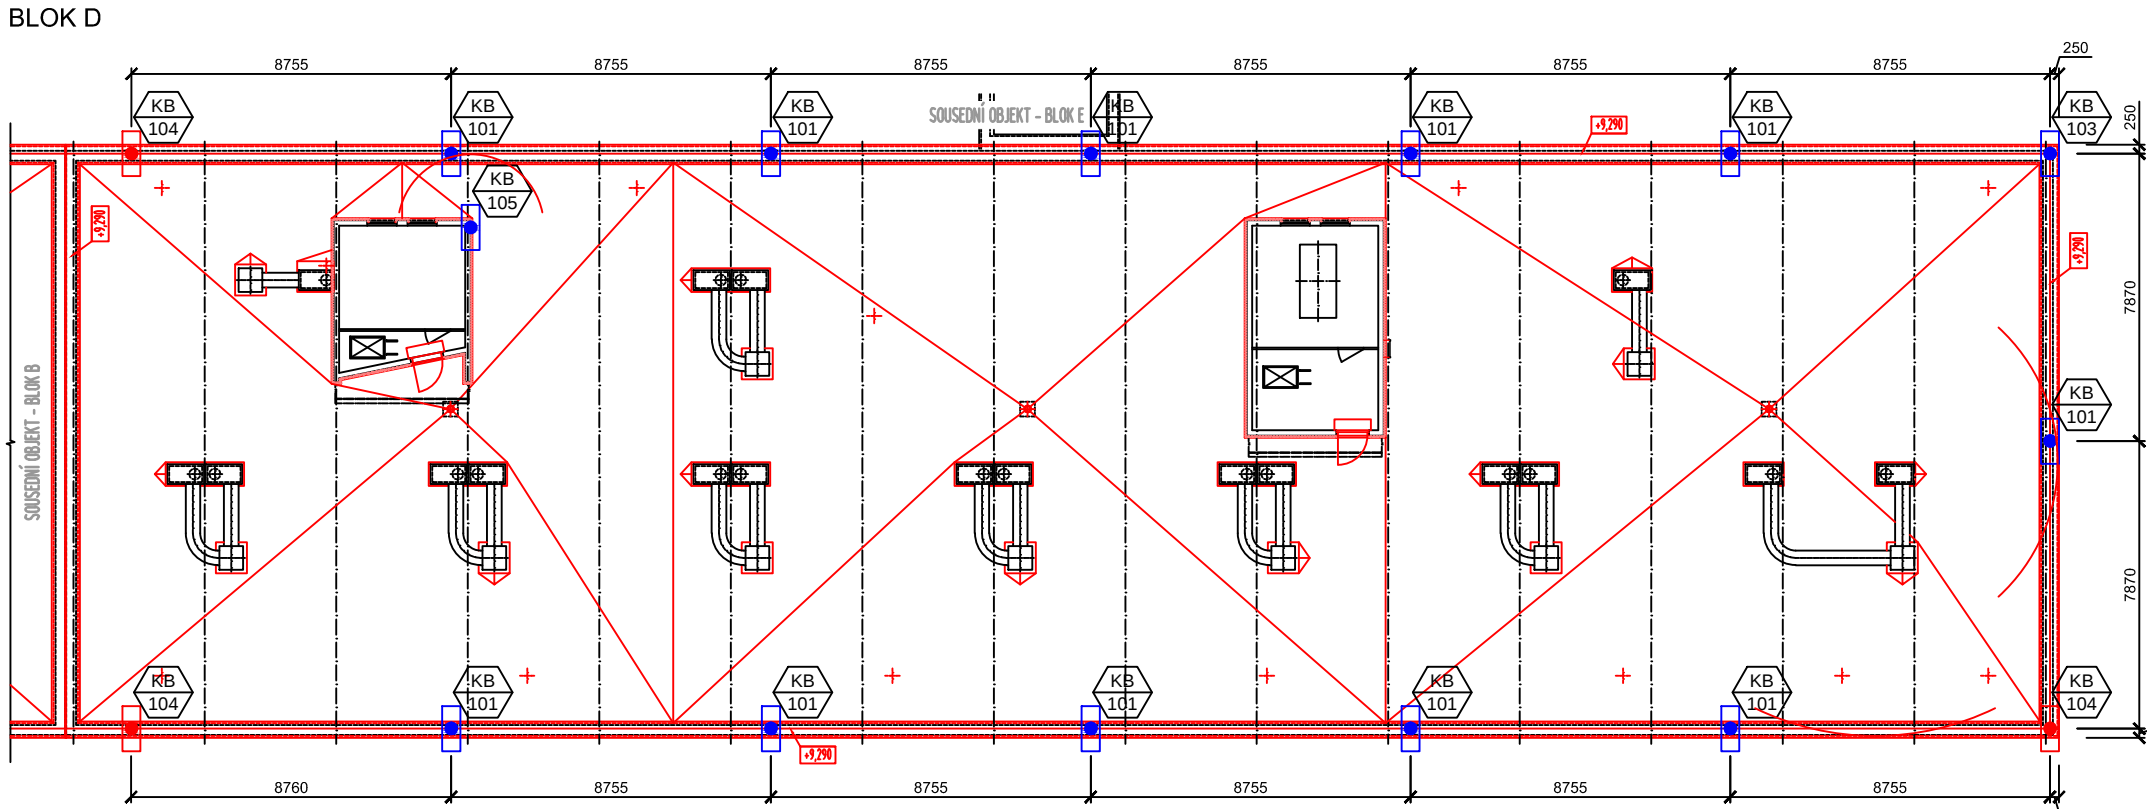


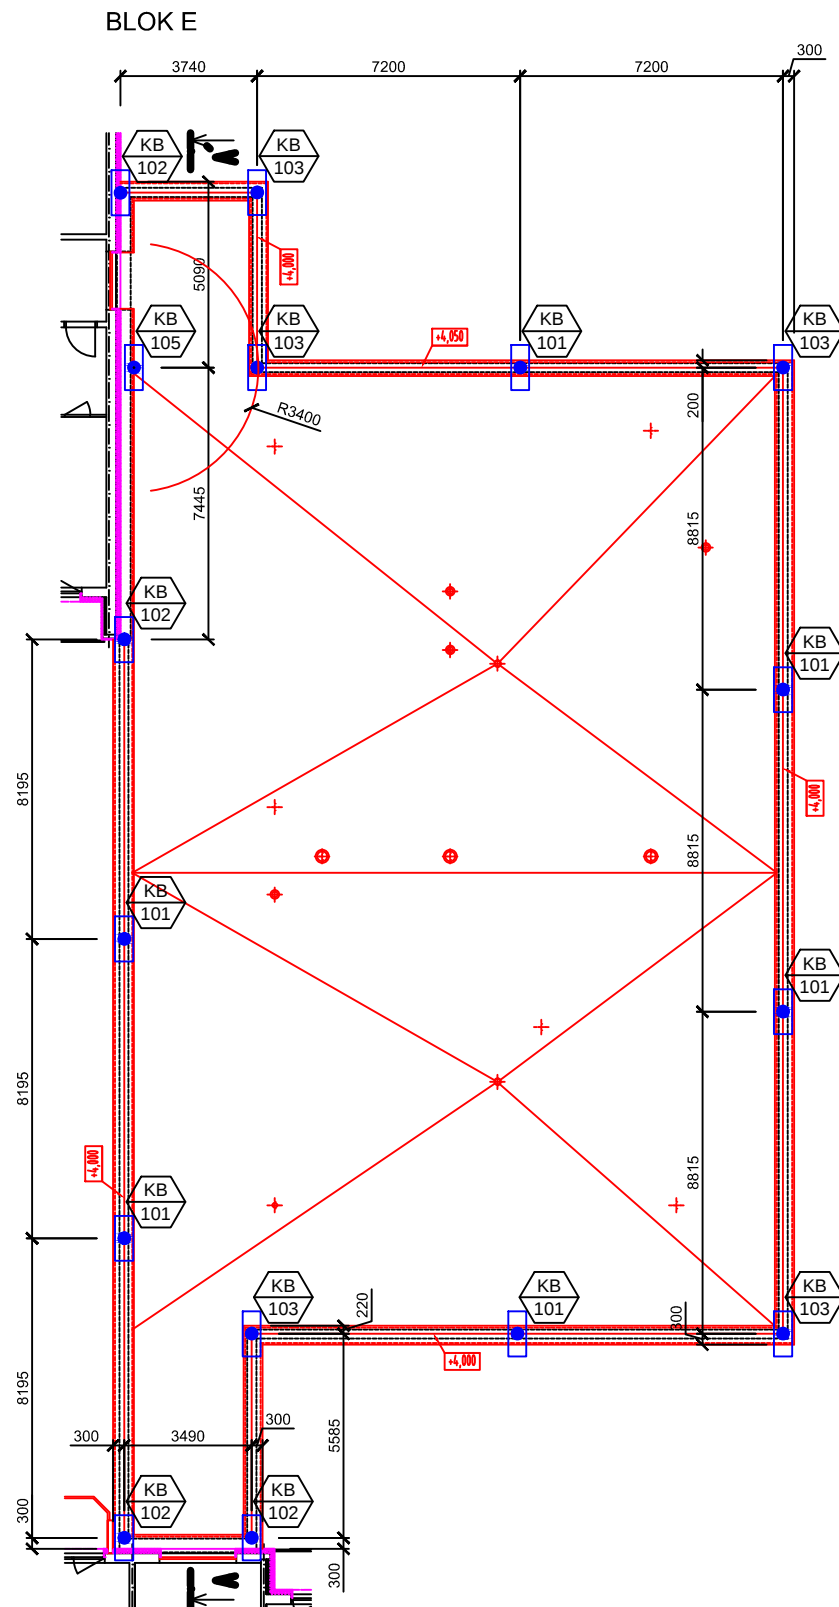


BLOK B


POZNÁMKA: ŘEŠENÍ PRO BLOK C

- dttto BLOK B, V PROTĚJŠÍCH ROZÍCH ATIKY BUDE POŽIT KOTVÍCÍ BOD AIO EB 14 + ENDS 10, resp. KOTVÍCÍ BOD AIO EDLE 10


AIO EB-11

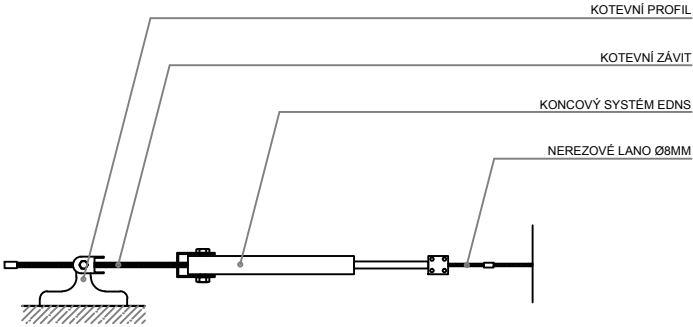


EAP SPAR 11-125

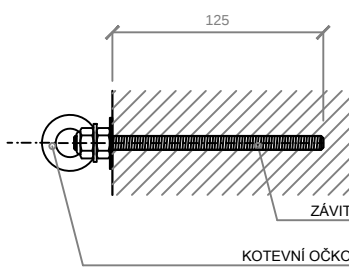


AIO EB-14

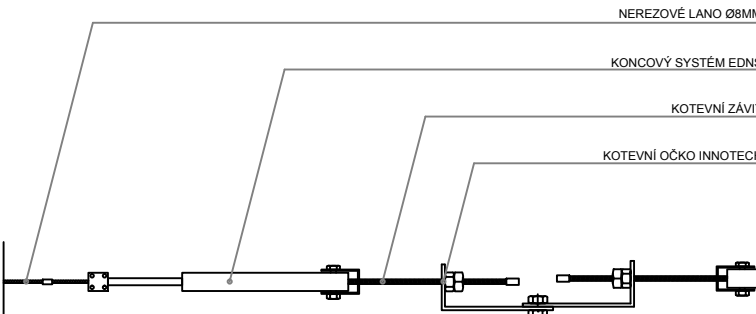

AIO EDLE 10

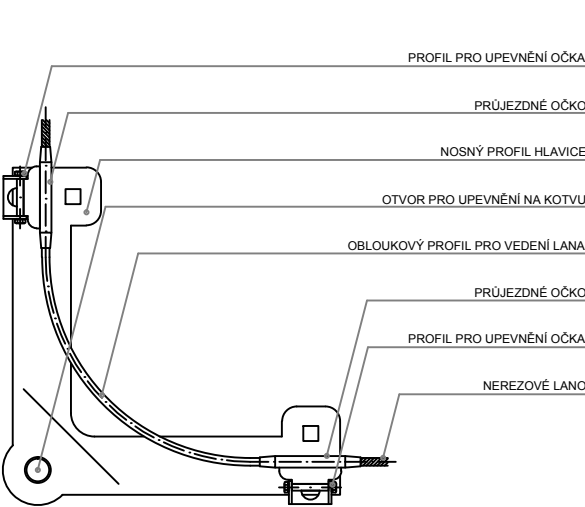

AIO SZH 11

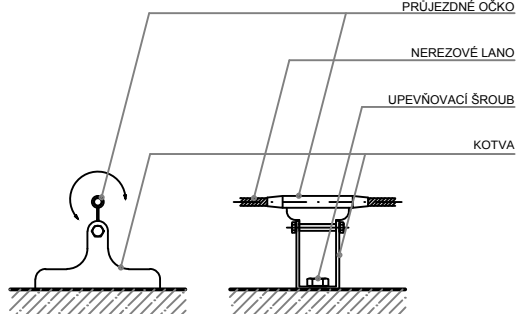

LEGENDA - ZÁCHYTŇÝ SYSTÉM PROTI PÁDU OSOB

ZNAČKA	POPIS	POČET KS
KB 101	KOTVÍCÍ BOD AIO SZH 11	40
KB 102	KOTVÍCÍ BOD AIO EB 11 + ENDS 10	4
KB 103	KOTVÍCÍ BOD AIO EDLE 10	9
KB 104	KOTVÍCÍ BOD AIO EB 14 + ENDS 10	6
KB 105	KOTVÍCÍ BOD EAP SPAR 11-125	2
—	NEREZOVÉ LANO POVINNĚ	470 m
	MAXIMÁLNÍ DÉLKA PŘIPOJNÉHO LANÁ PRO UCHYCENÍ KE KOTVÍCÍMU BODU	
	MAXIMÁLNÍ DÉLKA PŘIPOJNÉHO LANÁ PRO UCHYCENÍ NA LANOVÝ SYSTÉM	
	ZÓNA JISTĚNÉHO PÁDU	

POZNÁMKA

OZNAČENÍ VÝROBKŮ SLOUŽÍ POUZE K UPŘESNĚNÍ SPECIFIKACE TECHNICKÉHO A KVALITATIVNÍHO STANDARDU
MŮŽE BÝT POUŽITO I JINÝCH, KVALITATIVNĚ A TECHNICKY ODOBNÝCH ŘEŠENÍ

POZNÁMKY

VÝSTUP PO PEVNÉM ŽEBŘÍKU MUSÍ BÝT ZABEZPEČEN DLE ČSN 74 3282 - PEVNÉ KOVOVÉ ŽEBŘÍKY
MAX. TOLERANCE POLOHY KOTVÍCÍCH BODŮ PŘI MONTÁŽI JE 300 MM, ALE MUSÍ BÝT DODRŽENY JEJICH MAX. OSOVÉ VZDÁLENOSTI
POLOHA KOTEV JE PŘI MONTÁŽI OVLIVNĚNA MODULACÍ PROFILOVANÉHO PLECHU
NESMÍ BÝT SNÍŽENA VZDÁLENOST OD OKRAJE STŘECHY

Nutno dodržet tyto standardy:

- provedení u korozivzdorné oceli
- certifikace kotvícího bodu dle ČSN EN 795
- protokol od certifikovaného místa o upevnění ke konstrukci, nebo statický výpočet upevnění kotvícího bodu ke konstrukci
- ve smyslu přílohy B, Čl. B1.16. ČSN 73 1901, vyloučit materiály, které dobře vedou teplo
- vyloučit vznik tepelných mostů

- DLE NAŘ. VL. Č. 362/2005 SB. MUSÍ BÝT KONSTRUKCE PŘEVEDENA PŘESNĚ DLE PROJEKTOVÉ DOKUMENTACE
- PŘÍPADNĚ ZMĚNY MUSÍ BÝT SCHVÁLENY.
- ZHOTOVITEL JE POVINNEN ZMĚNY A ÚPRAVY KONZULTOVAT S PROJEKTANTAM
- ZHOTOVITEL JE POVINNEN SKUTEČNÉ ROZMĚRY A STAV ZKONTROLOVAT NA STAVBĚ.

SOUČÁSTÍ TĚTO ČÁSTI DOKUMENTACE JSOU TAKÉ TECHNICKÉ A UŽIVATELSKÉ STANDARDY STAVBY ZPRACOVANÉ JAKO SAMOSTATNÁ PŘÍLOHA.

UPOZORNĚNÍ !

Před zadáním do výroby musí zhotovitel vypracovat výrobní technickou a montážní neboli dodavatelskou dokumentaci a zkontrolovat její soulad s příslušnými souvisejícími částmi dokumentace pro realizaci stavby! Při zjištění eventuelních nejasností nebo nesrovnalostí v dokumentaci je nutné, aby o nich neprodleně informoval zpracovatele dokumentace pro realizaci stavby!

Tento výkres je duševním vlastnictvím firmy Mojmir Klas, IČO: 749 16 327, předávání a poskytování informací třetí osobě je bez souhlasu firmy Mojmir Klas zakázáno.

INDEX	ZMĚNA	DATUM	JMĚNO	PODPIS
ZODP. PROJEKTANT	KONTROLOVAL Ing. Mojmir Klas, CSc.	NAVRHL Karel Adamec		
MÍSTO /	FOLTÝNOVA 1008/21, 635 00 BRNO-BYSTRČ			
STAVBA /	STAVEBNÍ ÚPRAVY DOMOVA PRO SENIORY FOLTÝNOVA			
OBJEKT				
PROFESE	ZÁCHYTŇÝ SYSTÉM			
NÁZEV VÝKRESU	STŘECHA			
ČÍSLO ZAKÁZKY	728_2013			
ČÍSLO VÝKRESU	1.1.0			