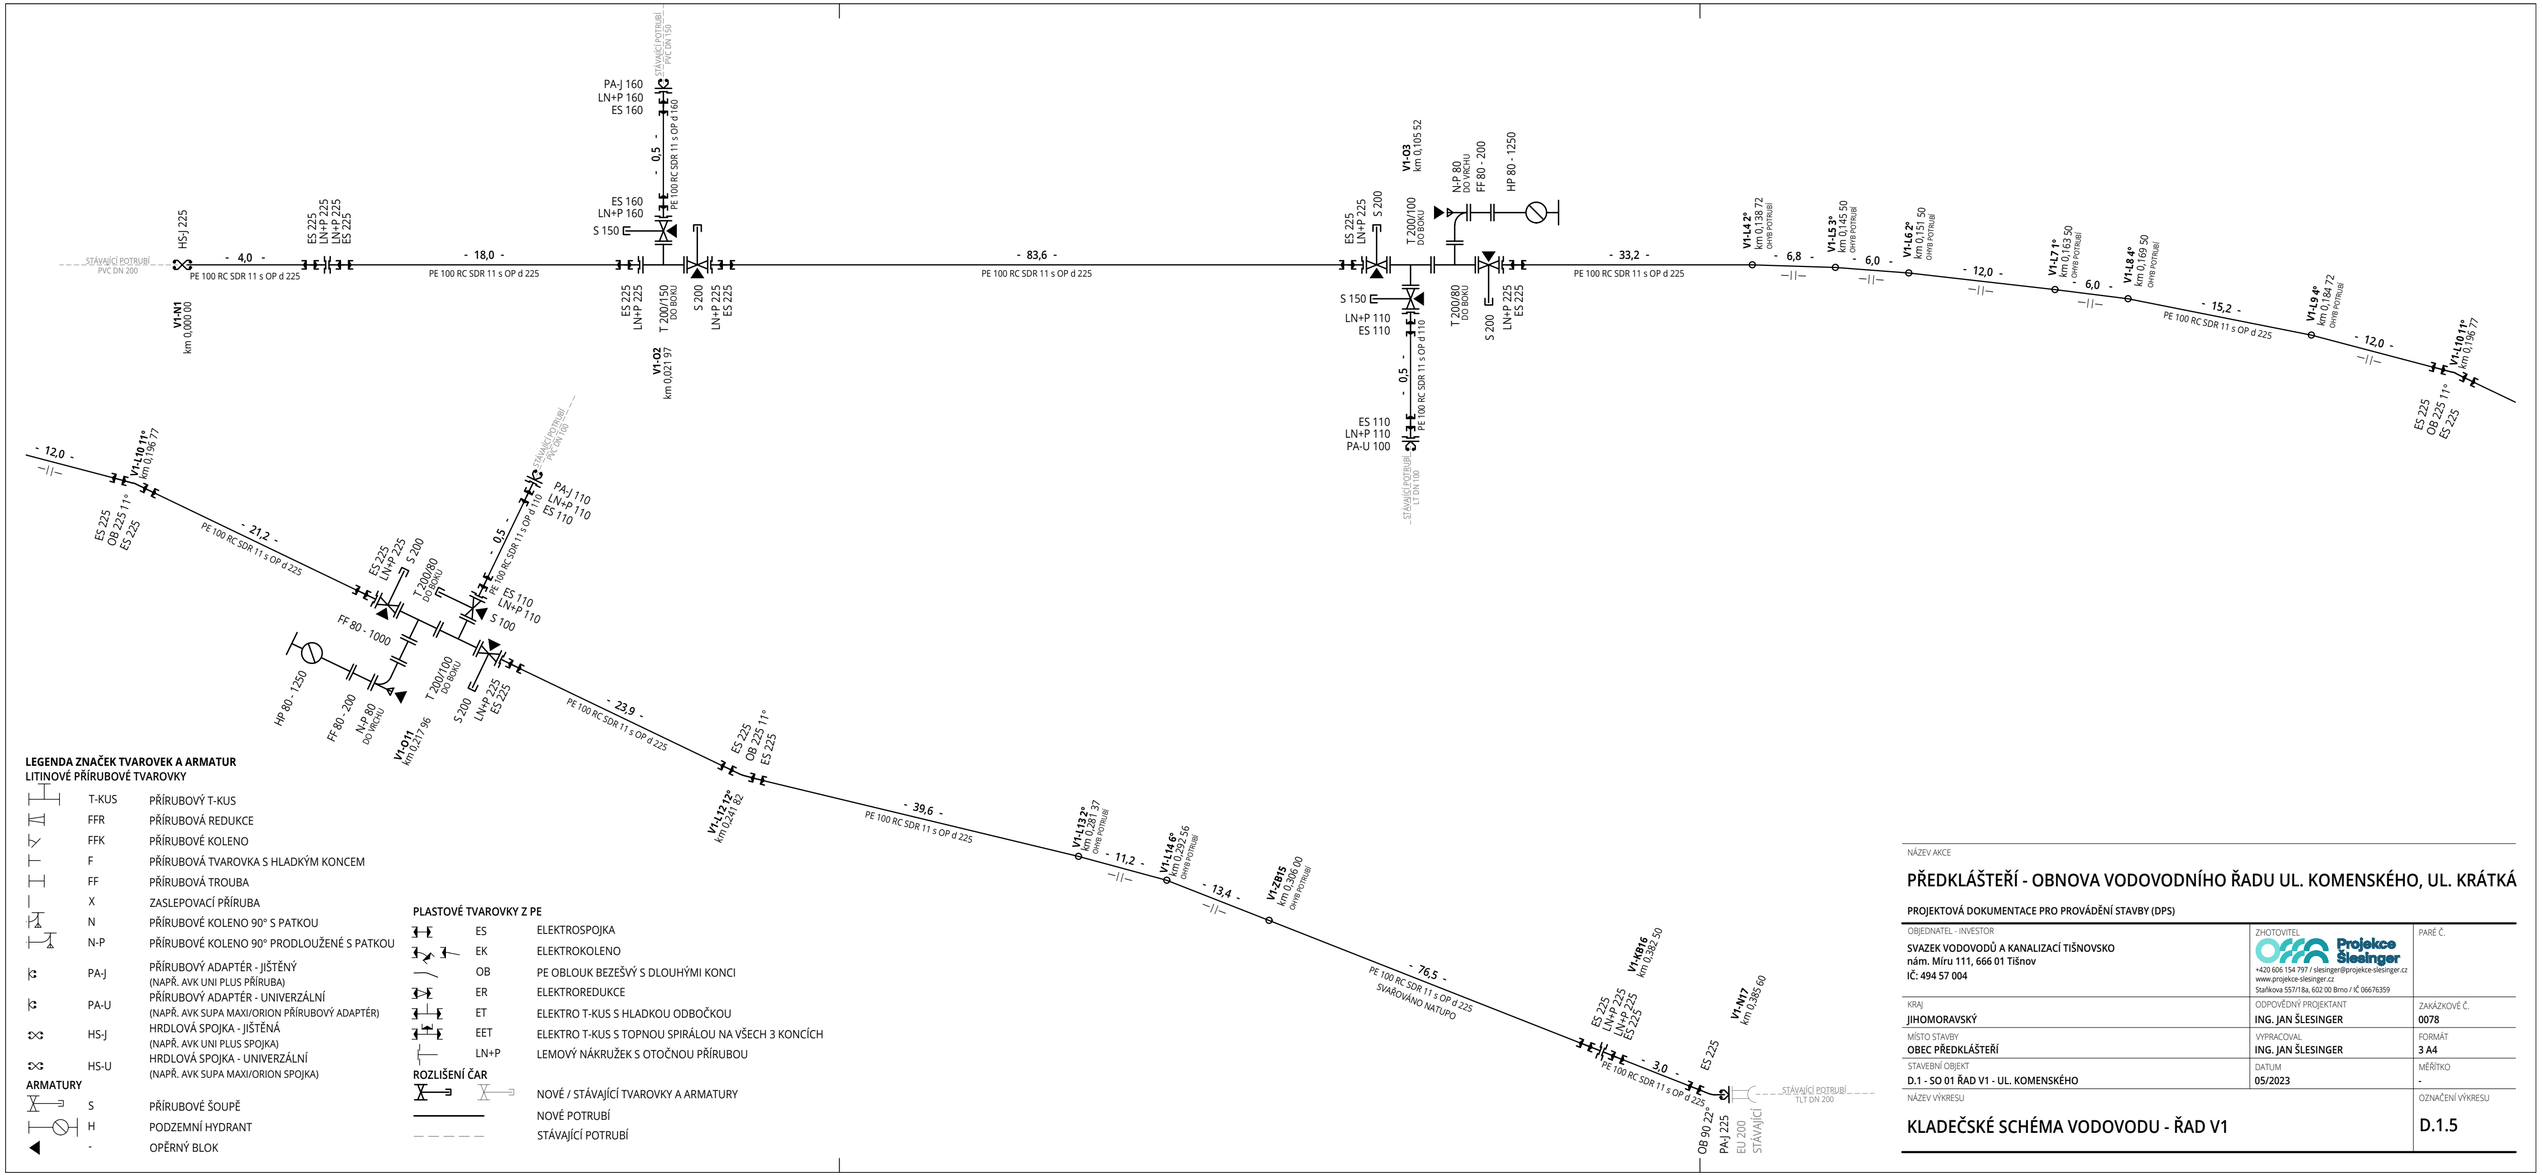

LEGENDA ZNAČEK TVAROVEK A ARMATUR

LITINOVÉ PŘÍRUBOVÉ TVAROVKY

	T-KUS	PŘÍRUBOVÝ T-KUS
	FFR	PŘÍRUBOVÁ REDUKCE
	FFK	PŘÍRUBOVÉ KOLENO
	F	PŘÍRUBOVÁ TVAROVKA S HLADKÝM KONCEM
	FF	PŘÍRUBOVÁ TROUBA
	X	ZASLEPOVACÍ PŘÍRUBA
	N	PŘÍRUBOVÉ KOLENO 90° S PATKOU
	N-P	PŘÍRUBOVÉ KOLENO 90° PRODLOUŽENÉ S PATKOU
	PA-J	PŘÍRUBOVÝ ADAPTÉR - JIŠTĚNÝ (NAPŘ. AVK UNI PLUS PŘÍRUBA)
	PA-U	PŘÍRUBOVÝ ADAPTÉR - UNIVERZÁLNÍ (NAPŘ. AVK SUPA MAXI/ORION PŘÍRUBOVÝ ADAPTÉR)
	HS-J	HRDLOVÁ SPOJKA - JIŠTĚNÁ (NAPŘ. AVK UNI PLUS SPOJKA)
	HS-U	HRDLOVÁ SPOJKA - UNIVERZÁLNÍ (NAPŘ. AVK SUPA MAXI/ORION SPOJKA)

ARMATURY

	S	PŘÍRUBOVÉ ŠOUPĚ
	H	PODZEMNÍ HYDRANT
	-	OPĚRNÝ BLOK

PLASTOVÉ TVAROVKY Z PE

	ES	ELEKTROSPOJKA
	EK	ELEKTROKOLENO
	OB	PE OBLOUK BEZEŠVÝ S DLOUHÝMI KONCI
	ER	ELEKTROREDUKCE
	ET	ELEKTRO T-KUS S HLADKOU ODBOČKOU
	EET	ELEKTRO T-KUS S TOPNOU SPIRÁLOU NA VŠECH 3 KONCÍCH
	LN+P	LEMOVÝ NÁKRUŽEK S OTOČNOU PŘÍRUBOU

ROZLIŠENÍ ČAR

	NOVÉ / STÁVAJÍCÍ TVAROVKY A ARMATURY
	NOVÉ POTRUBÍ
	STÁVAJÍCÍ POTRUBÍ

NÁZEV AKCE

PŘEDKLÁŠTEŘÍ - OBNOVA VODOVODNÍHO ŘADU UL. KOMENSKÉHO, UL. KRÁTKÁ

PROJEKTOVÁ DOKUMENTACE PRO PROVÁDĚNÍ STAVBY (DPS)

OBJEDNATEL - INVESTOR **SVAZEK VODOVODŮ A KANALIZACÍ TIŠNOVSKO** **nám. Míru 111, 666 01 Tišnov** **IČ: 494 57 004**	ZHOTOVITEL Projekce Šlesinger +420 606 154 797 / slesinger@projekce-slesinger.cz www.projekce-slesinger.cz Stařkova 557/18a, 602 00 Brno / IČ 06676359	PARÉ Č.
KRAJ **JIHOMORAVSKÝ**	ODPOVĚDNÝ PROJEKTANT **ING. JAN ŠLESINGER**	ZAKÁZKOVÉ Č. **0078**
MÍSTO STAVBY **OBEC PŘEDKLÁŠTEŘÍ**	VYPRACOVAL **ING. JAN ŠLESINGER**	FORMÁT **3 A4**
STAVEBNÍ OBJEKT **D.1 - SO 01 ŘAD V1 - UL. KOMENSKÉHO**	DATUM **05/2023**	MĚŘÍTKO -
NÁZEV VÝKRESU **KLADEČSKÉ SCHÉMA VODOVODU - ŘAD V1**		OZNAČENÍ VÝKRESU **D.1.5**