

ÚZEMÍ
POVRCH ÚZEMÍ
PARCELNÍ ČÍSLO

| | |
|-----|---|
| 814 | PŘEDKLÁŠTEŘÍ [767492] ASFALTOVÁ VOZOVKA - 96,8 m 324/35 |
|-----|---|

PODÉLNÝ PROFIL ŘADU V2

MĚŘÍTKO 1:250 / 1:100

KÓTA UPRAVENÉHO TERÉNU


HLOUBKA VÝKOPU

KÓTA DNA POTRUBÍ

KÓTA TERÉNU

SROVNÁVACÍ ROVINA
STANICENÍ [km],[m]

SKLON [promile] - DÉLKA [m]
DN [mm] - MATERIÁL - DÉLKA [m]

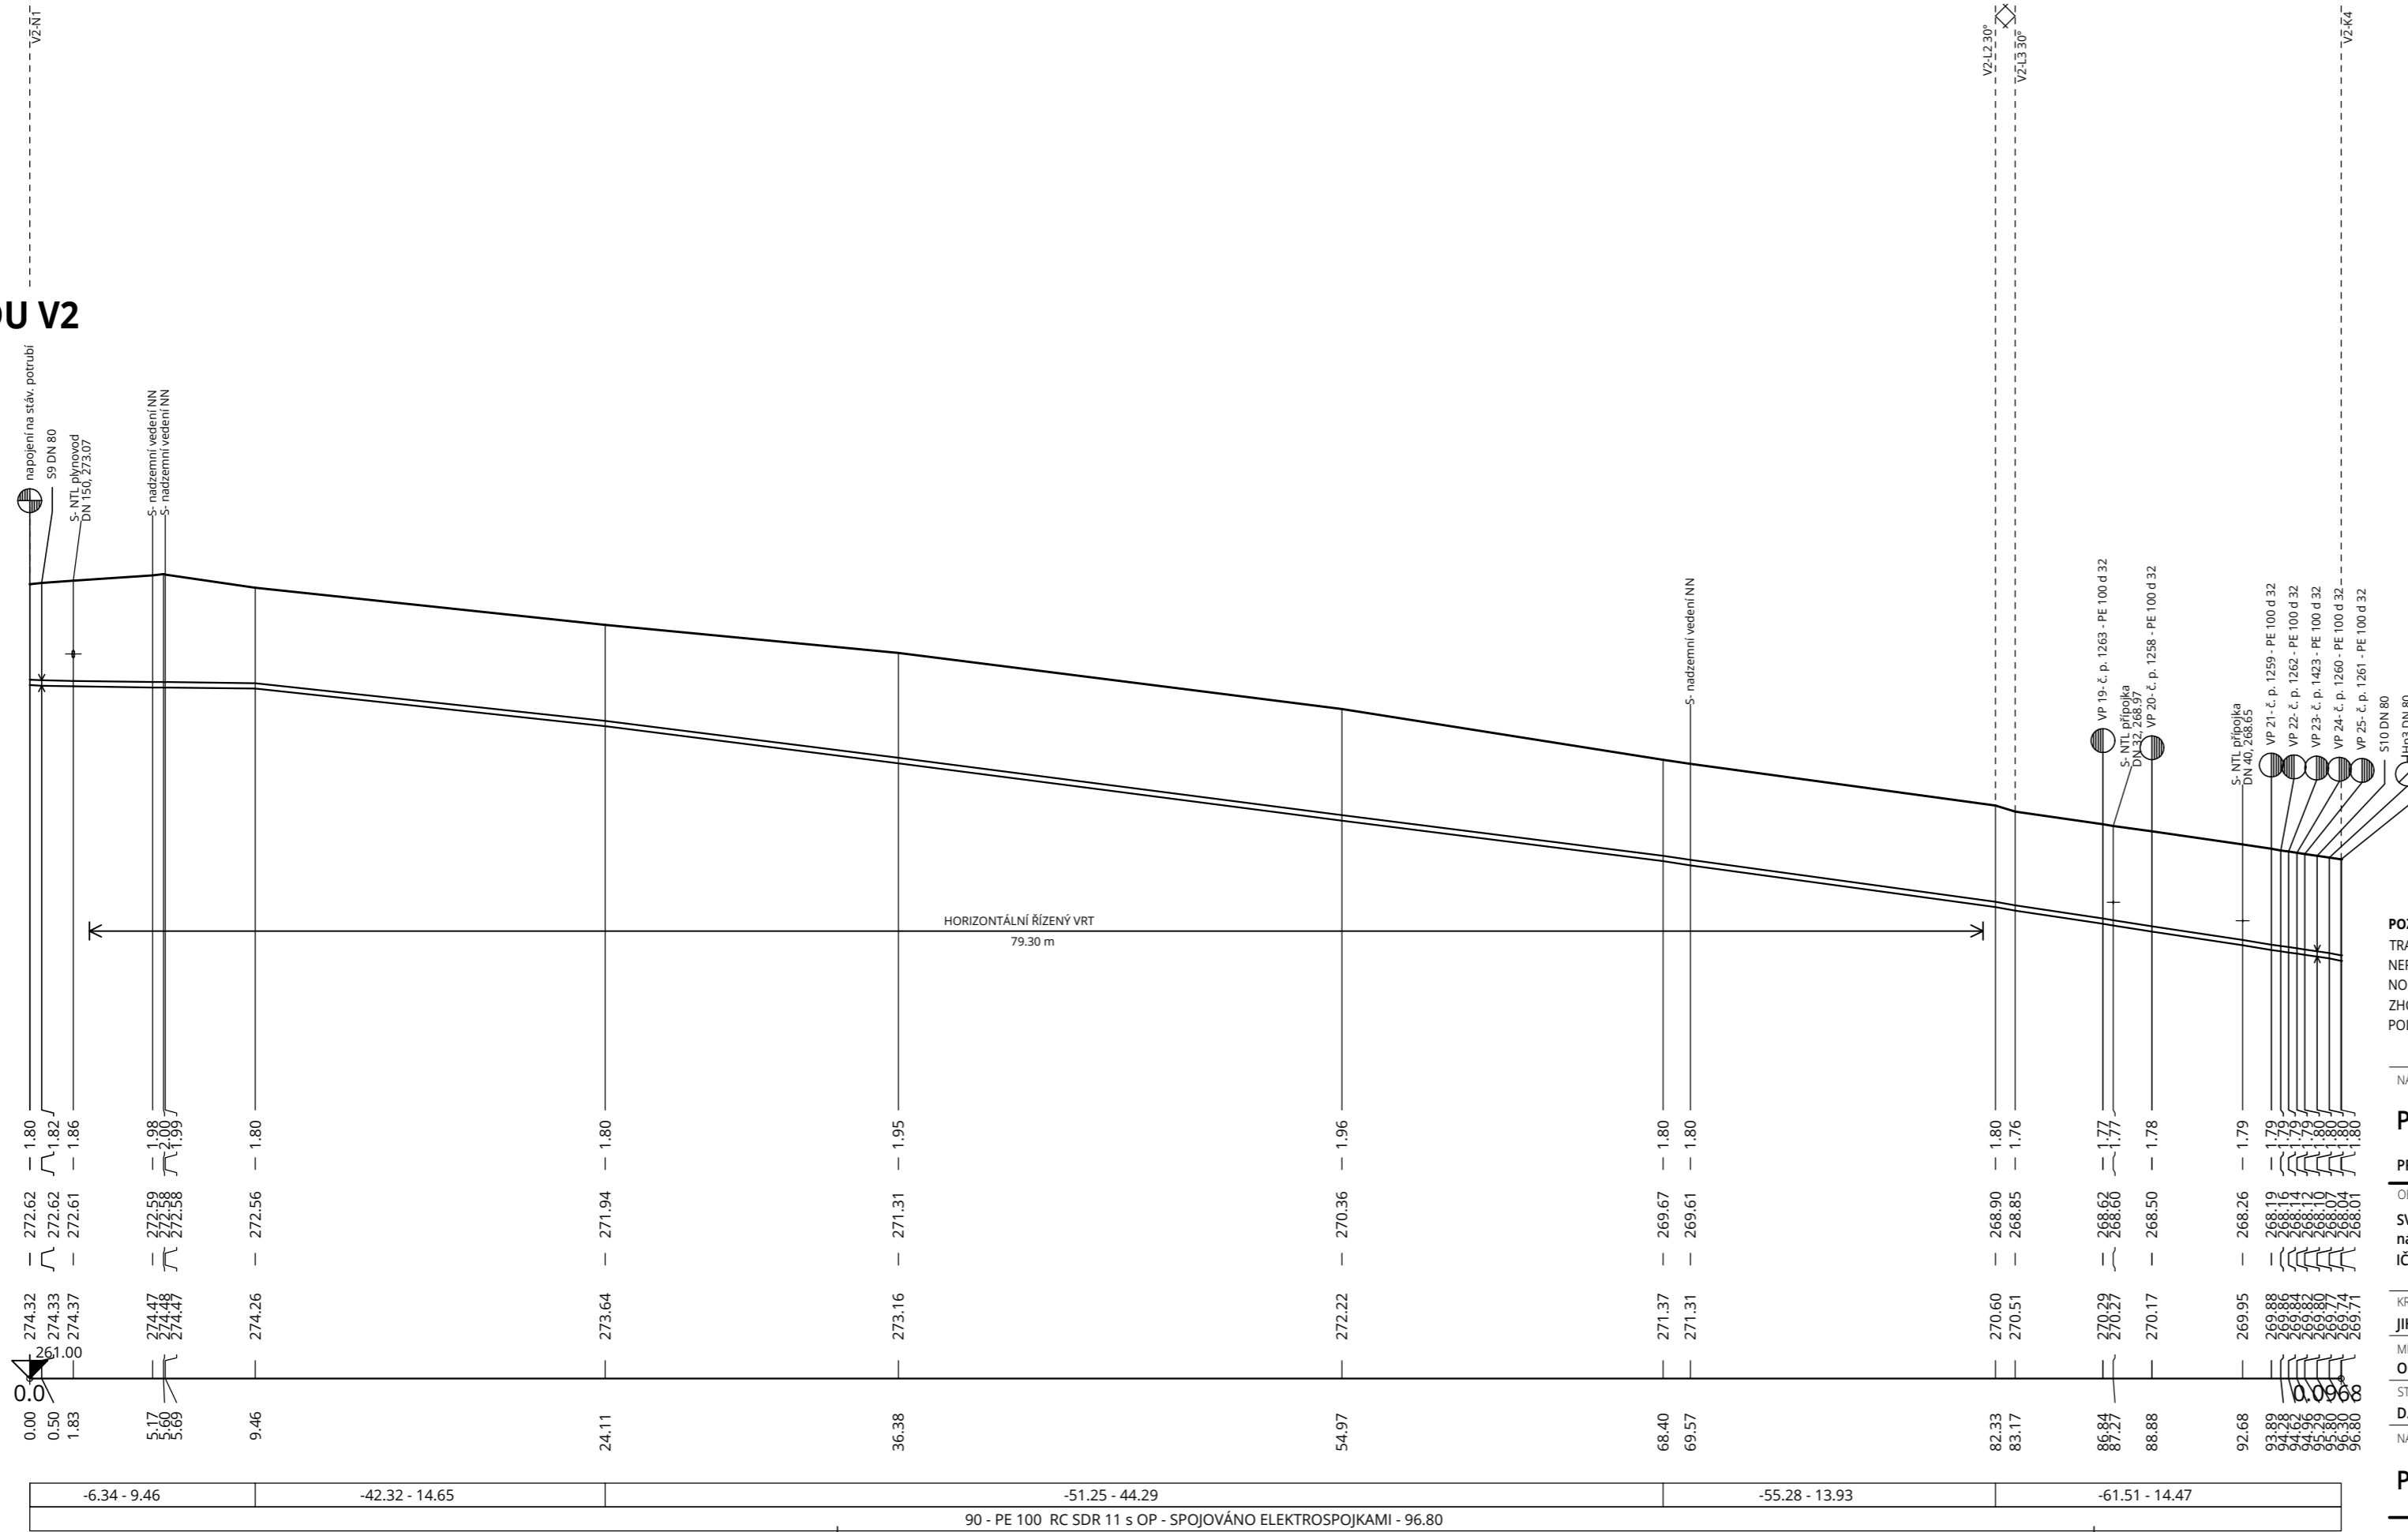

LEGENDA OZNAČENÍ KŘÍŽENÝCH SÍTÍ:

- S- STÁVAJÍCÍ SÍŤ
- R- RUŠENÁ SÍŤ
- N- NOVĚ NAVRŽENÁ SÍŤ
- RE- REKONSTRUOVANÁ SÍŤ

LEGENDA ZNAČEK PODÉLNÉHO PROFILU:

- ODBOČENÍ ŘADU/PŘÍPOJKY VLEVO
- ODBOČENÍ ŘADU/PŘÍPOJKY VPRAVO
- ODBOČENÍ ŘADU VLEVO I VPRAVO
- ZAČÁTEK ŘADU
- KONEC ŘADU
- HYDRANT PODZEMNÍ
- HYDRANT NADZEMNÍ
- VÝTOKOVÝ STOJAN

POZNÁMKA:

TRASY STÁVAJÍCÍCH INŽENÝRSKÝCH SÍTÍ JSOU V PD ZAKRESLENY NA ZÁKLADĚ PODKLADŮ POSKYTNUTÝCH JEJICH SPRÁVCI A MOHOU BÝT NEPŘESNÉ. HLOUBKY ULOŽENÍ INŽENÝRSKÝCH SÍTÍ JSOU V PODÉLNÉM PROFILU ZAKRESLENY S KRYTÍM DLE ČSN 73 6005 - "PROSTOROVÁ NORMA", POKUD JEJICH PROVOZOVATEL NEPOSKYTL INFORMACE O JEJICH VÝŠKOVÉM UMÍSTĚNÍ. ZHOTOVITEL STAVBY ZAJISTÍ PŘED ZAHÁJENÍM STAVBY VYTÝČENÍ VŠECH INŽENÝRSKÝCH SÍTÍ V PROSTORU STAVENÍSTĚ JEJICH SPRÁVCI A JEJICH POLOHU PŘÍPADNĚ OVĚŘÍ RUČNĚ KOPANÝMI SONDAMI.

NÁZEV AKCE

PŘEDKLÁŠTEŘÍ - OBNOVA VODOVODNÍHO ŘADU UL. KOMENSKÉHO, UL. KRÁTKÁ

PROJEKTOVÁ DOKUMENTACE PRO PROVÁDĚNÍ STAVBY (DPS)

| | | |
|---|---|---------------------------|
| OBJEDNATEL - INVESTOR SVAZEK VODOVODŮ A KANALIZACÍ TIŠNOVSKO nám. Míru 111, 666 01 Tišnov IČ: 494 57 004 | ZHOTOVITEL Projekce Slesinger +420 606 154 797 / slesinger@projekce-slesinger.cz www.projekce-slesinger.cz Starčkova 557/18a, 602 00 Brno / IČ: 06676359 | PARÉ Č. 0078 |
| KRAJ JIHOMORAVSKÝ | ODPOVĚDNÝ PROJEKTANT ING. JAN ŠLESINGER | ZAKÁZKOVÉ Č. 0078 |
| MÍSTO STAVBY OBEC PŘEDKLÁŠTEŘÍ | VYPRACOVAL ING. JAN ŠLESINGER | FORMÁT 3 A4 |
| STAVEBNÍ OBJEKT D.2 - SO 02 ŘAD V2 - UL. KRÁTKÁ | DATUM 05/2023 | MĚŘÍTKO 1:250/100 |
| NÁZEV VÝKRESU PODÉLNÝ PROFIL ŘADU V2 | | OZNAČENÍ VÝKRESU D.2.2 |