

ÚŘAD PRO ZASTUPOVÁNÍ STÁTU VE VĚCÍCH MAJETKOVÝCH
RAŠÍNOVO NÁBŘEŽÍ 390/42, 128 00 NOVÉ MĚSTO, PRAHA 2
ÚZEMNÍ PRACOVIŠTĚ BRNO
PŘÍKOP 11, 60200 BRNO
ODBOR HOSPODAŘENÍ S MAJETKEM STÁTU



54531/B/2023-HMU2

Ing. Jan Šlesinger
Fibichova 215/15
67904 Adamov

VÁŠ DOPIS ZN.:
PŘIJATO DNE: 18.09.2023
NAŠE Č.J.: UZSVM/B/37702/2023-HMU2

pro: Svazek vodovodů a kanalizací Tišnovsko

VYŘIZUJE: Veselá Gabriela, Ing. arch.
ÚTVAR: 6034
TELEFON: +420 542 163 383
E-MAIL: Gabriela.Vesela@uzsvm.cz
DAT.SCHRÁNKA: rq6fs9a
DATUM: 22.09.2023

DS

Stanovisko vlastníka pozemku ČR – ÚZSVM k záměru umístění a provedení stavby cizího vlastníka na pozemek pro akci:

“ Předklášteří – obnova stávajícího vodovodního řadu ul. Komenského, ul. Krátká “

Obrátili jste se na Úřad pro zastupování státu ve věcech majetkových (*dále „ÚZSVM“*) se žádostí o souhlas vlastníka pozemku:

parc. č. 771/1 v k.ú. Předklášteří, obec Předklášteří,
v KN zapsaného na LV 60000 pro vlastníka ČR-ÚZSVM jako ostatní plocha, silnice,

s obnovou vodovodního řadu v původní trase a nivelitě včetně přepojení stávajících přípojek v prostoru výkopu, přípojky VP 11, VP 13, VP 14, VP 16 budou prodlouženy a přepojeny na řad, nově bude vybudována přípojka VP 26 pro stavebníka: Svazek vodovodů a kanalizací Tišnovsko, Nám. Míru 111, 666 01 Tišnov (*dále „stavebník“*).

ÚZSVM jako zástupce vlastníka výše uvedeného pozemku souhlasí s realizací stavby za následujících podmínek:

- stavební záměr bude zřízen stavebníkem na vlastní náklady a vůči vlastníkovi pozemku nebude ani v budoucnu stavebník požadovat jakoukoliv úhradu nákladů vynaložených na realizaci tohoto stavebního záměru,
- stavebník bude provádět údržbu a opravy stavbou dotčených částí pozemku na svůj náklad a nebude požadovat žádné další jakékoliv náklady na opravy a údržbu částí pozemku, prováděné po dobu, po kterou bude pozemek státu dotčen zrealizovaným stavebním záměrem,


- stavebník je povinen provádět činnosti spojené s realizací stavebního záměru tak, aby byl předmětný pozemek dotčen touto činností pouze v nezbytně nutné míře a po dobu nezbytně nutnou. Pokud v příčinné souvislosti s provedením stavebního záměru vznikne škoda na pozemcích státu nebo na jiném majetku státu či na majetku nebo zdraví třetích subjektů, ponese povinnost její úhrady stavebník v plné výši,
- stavebník bere na vědomí, že v předmětném pozemku mohou být uloženy inženýrské sítě, případně může být pozemek dotčen ochranným pásmem. Vlastník pozemku nezodpovídá za poškození těchto staveb nebo zařízení a doporučuje stavebníkovi zajistit před zahájením realizace stavby vytýčení jejich skutečného umístění. Vlastník pozemku nebude trasování těchto případných staveb zjišťovat ani se podílet na souvisejícím financování,
- **stavebník bere na vědomí, že se na předmětném pozemku nachází těleso komunikace, které není ve vlastnictví ČR – ÚZSVM,**
- realizace stavebního záměru na pozemku státu nezakládá pro stavebníka ani pro následného uživatele vybudovaného stavebního záměru na pozemku státu předkupní právo k pozemku příp. k jeho částem, dotčeným zrealizovaným stavebním záměrem.
- v případě dotčení dalších pozemků ČR – ÚZSVM požádá stavebník vlastníka pozemku o souhlas.

ÚZSVM jako zástupce vlastníka dotčeného pozemku souhlasí s realizací stavby, a to i v případě, že řízení bude vedeno jako zjednodušené, zkrácené nebo formou veřejnoprávní smlouvy.

Mgr. David Žák
ředitel odboru
Hospodaření s majetkem státu

Příloha: situace stavby

OBLAST SO 01 - ŘAD V1 - UL. KOMENSKÉHO

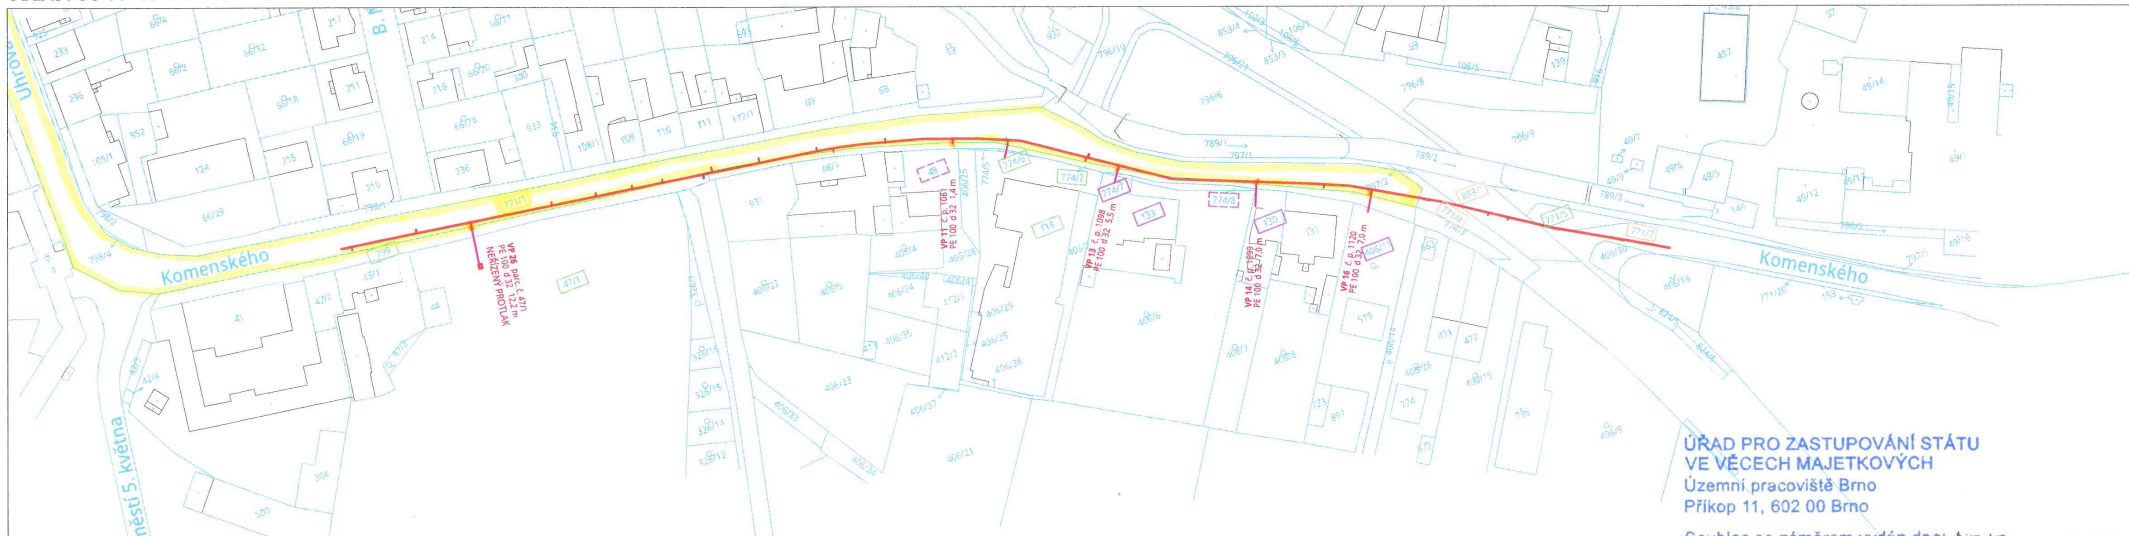


ÚŘAD PRO ZASTUPOVÁNÍ STÁTU
VE VĚCÍCH MAJETKOVÝCH
Územní pracoviště Brno
Příkop 11, 602 00 Brno

Souhlas se záměrem vydán dne: *21.11.2023*

pod č.j.: *UK/VM/13/37402/2023-114102*

vyřizuje: *LEPRA/10403*

OBLAST SO 02 - ŘAD V2 - UL. KRÁTKÁ

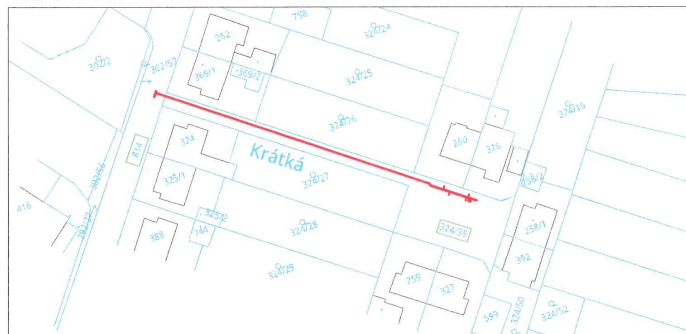


LEGENDA:

- VODOVODNÍ ŘÁD (OTEŽŘENÝ VÝKOP) - OBNOVA STÁVAJÍCÍHO POTRUBÍ V PŮVODNÍ TRÁCE A NIVELE
- PŘEKROJENÍ VODOVODNÍ PŘÍPOJKY
- PŘÍKOP OBLUŽNÍ VODOVODNÍ PŘÍPOJKY (LIMITOVÁNÍ ÚZEMNÍM SOUHLASEM)
- HRANICE PARCELY
- PARCELNÍ ČÍSLO

LEGENDA POZEMKŮ:

- DOTČENÁ PARCELA V SOUKROMÉM VLASTNICTVÍ
- DOTČENÁ PARCELA V MAJETKU VEŘEJNÝCH INSTITUCÍ
- DOTČENÁ PARCELA V MAJETKU OBCE PŘEDKLÁŠTEŘÍ
- SOUSEDNÍ PARCELA (BLÍŽE NEŽ 2,0 m) V SOUKROMÉM VLASTNICTVÍ



NÁZEV AKCE			
PŘEDKLÁŠTEŘÍ - OBNOVA VODOVODNÍHO ŘÁDU UL. KOMENSKÉHO, UL. KRÁTKÁ			
PROJEKTOVÁ DOKUMENTACE PRO PROVÁDĚNÍ STAVBY (DPS)			
OBJEDNATEL - KLUŠIKOV	ZADAVATEL	PROJEKTOVÁ FIRMA	PRÁCE Č.
SVAZEK VODOVODŮ A KANALIZACÍ TIŠNOVSKO nář. Míru 111, 666 01 Tišnov IČ: 494 57 004		www.projektova-firma.cz Sulmova 93116a, 602 00 Brno IČ: 06676299	
KSA	OBJEDNÁVATEL	PROJEKTANT	ZAKÁZKOVÉ Č.
JIHOMORAVSKÝ	ING. JAN ŠLESINGER		0078
TIŠNOVSKO	PROJEKTANT		100000
OBCE PŘEDKLÁŠTEŘÍ	ING. JAN ŠLESINGER		3.A4.
STAVBY OBST. -	DATA	05/2023	MĚŘÍTKO
NÁZEV VÝKRESU			1:1000
			ČÍSLO VÝKRESU
			C.3
SITUACE STAVBY V KATASTRÁLNÍ MAPĚ			