


PODÉLNÝ PROFIL

M 1:1000/100
KM 0,000 - 0,251

Sklonové poměry
Niveleta
Terén
KCE

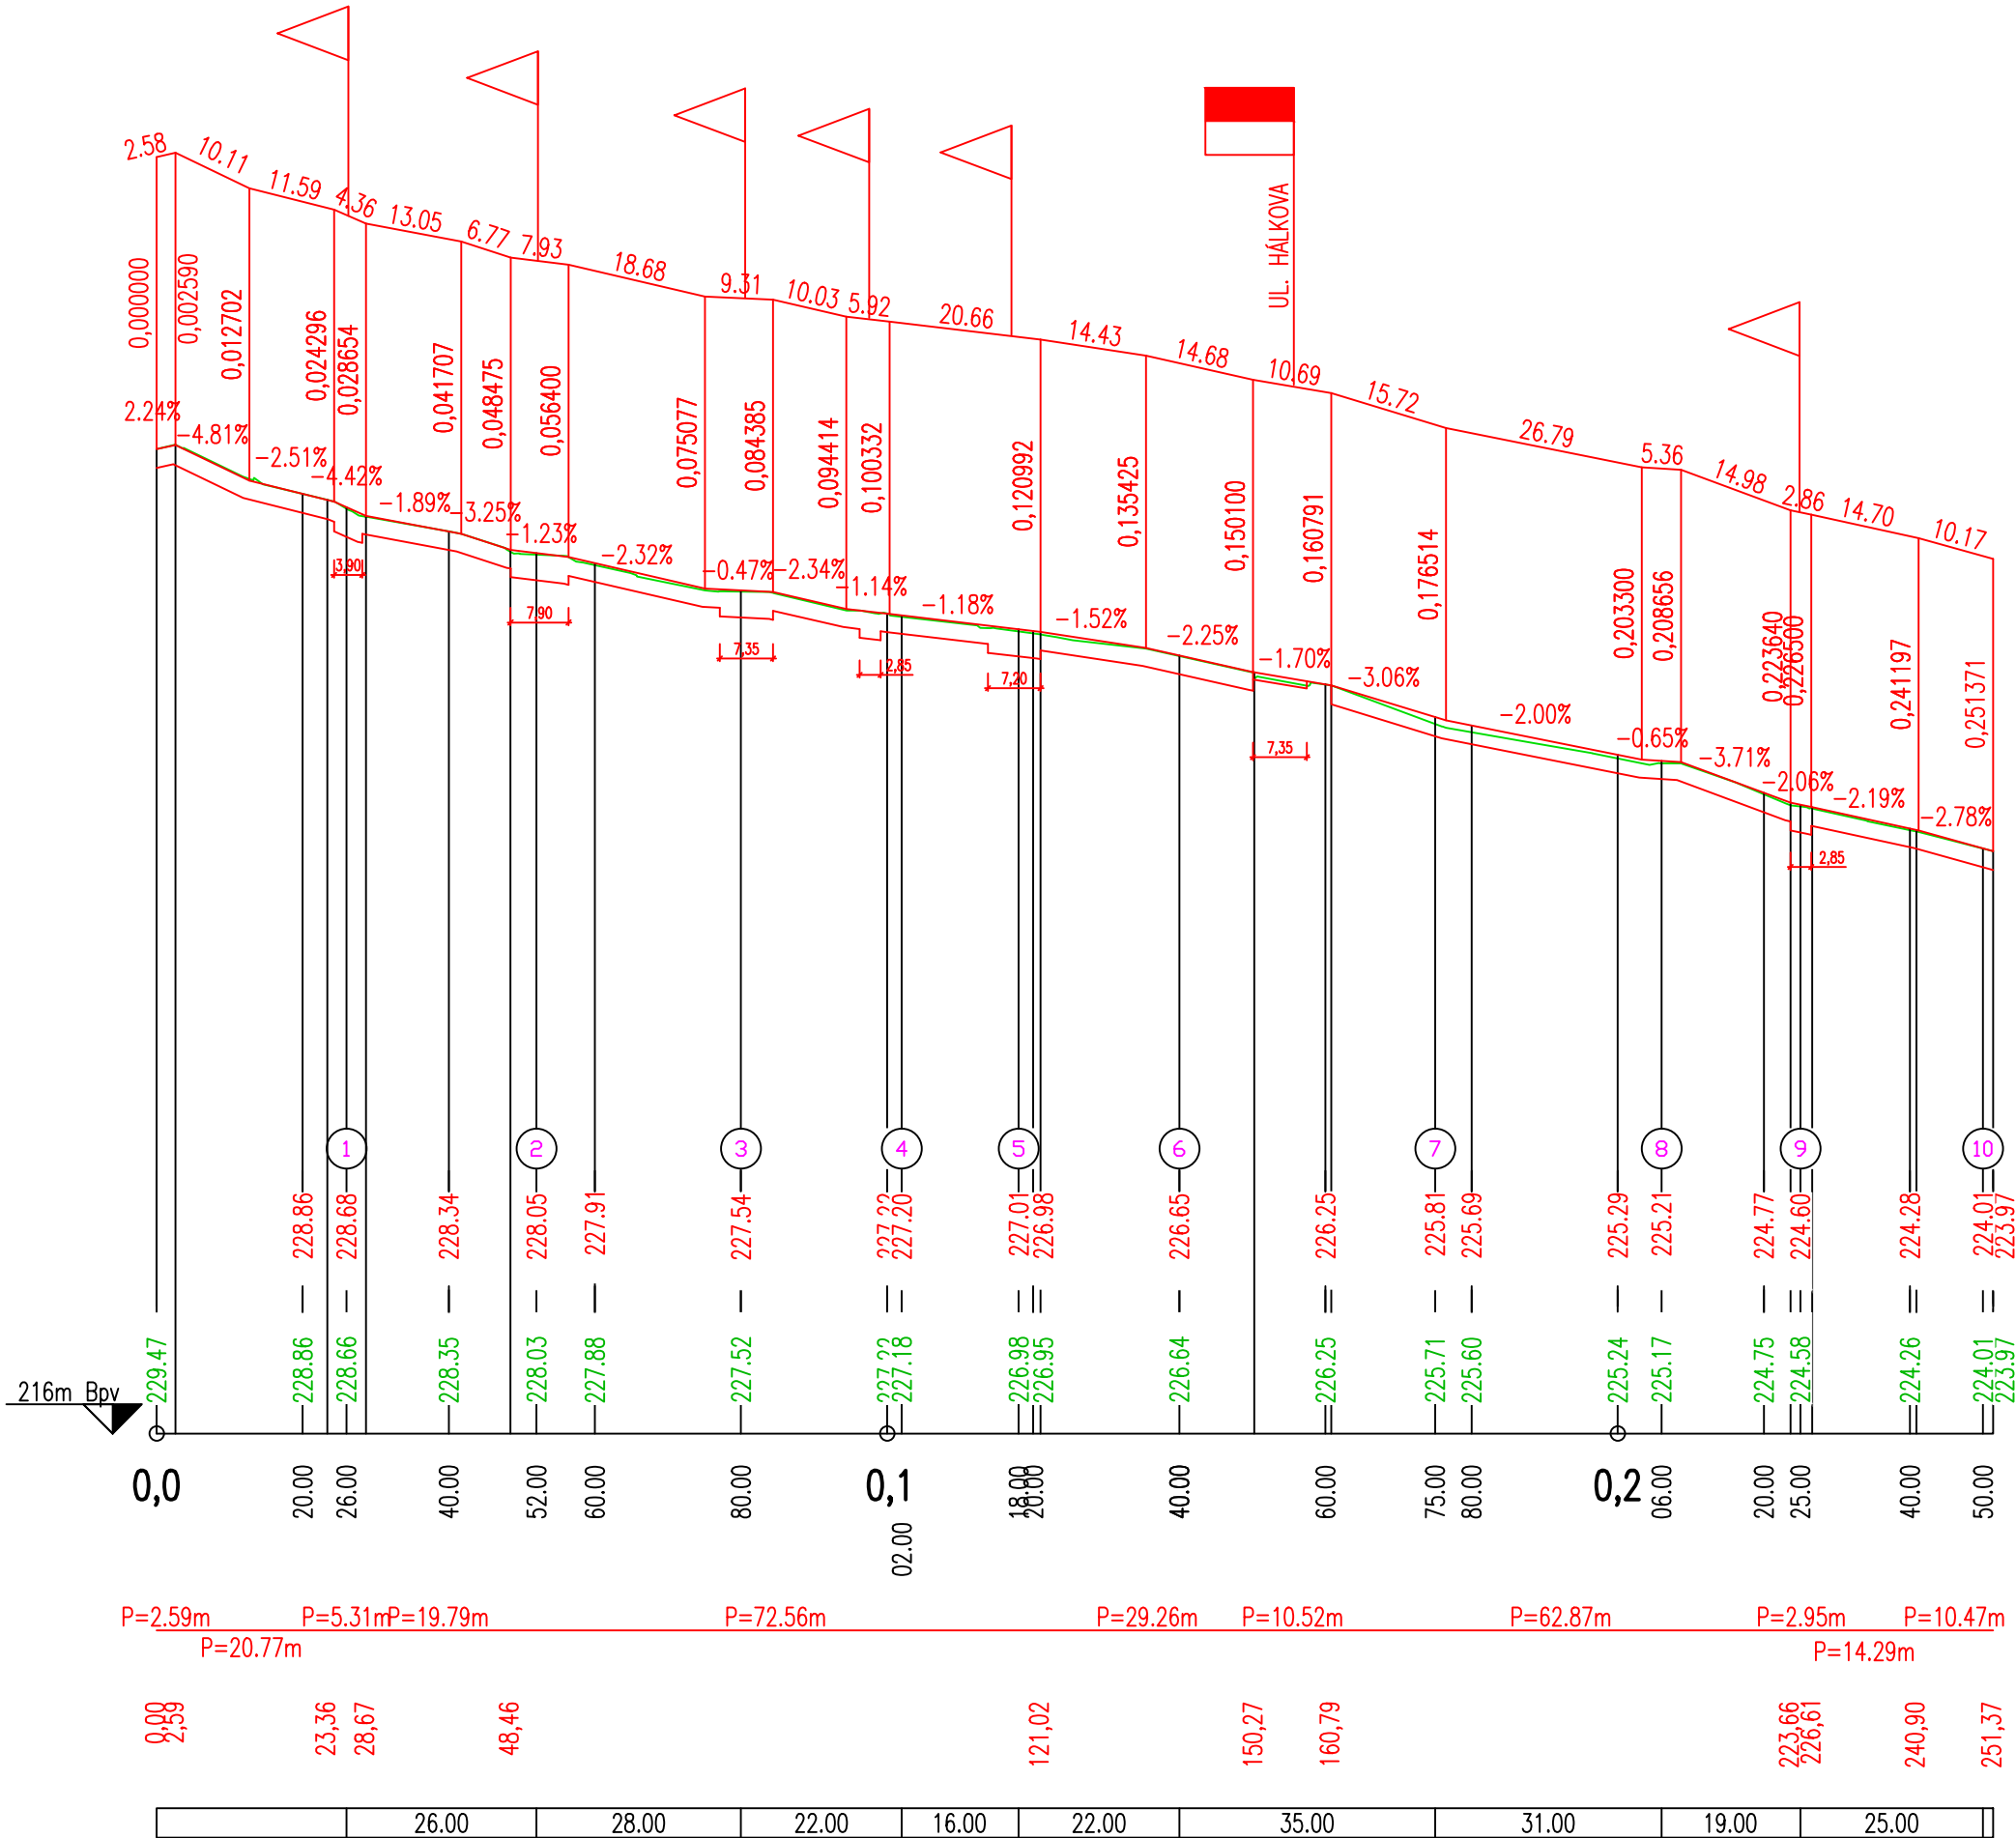

PR:

KÓTY NIVELETY:

KÓTY TERÉNU:

SROVNÁVACÍ ROVINA:

STANIČENÍ:

SMĚROVÉ POMĚRY:

VZDÁLENOST PŘ. ŘEZŮ:

SOUŘADNICOVÝ SYSTÉM: JTSK		...		02/2024
VÝŠKOVÝ SYSTÉM: BALT p.v.		...		
--	Index	Změna	Datum	
Vypracoval Ing. Kučera M.		Kontroloval Ing. Kučera M.		Ing. Miroslav Kučera IČO: 054 85 592
Zodpovědný projektant Ing. Kučera M.		Hlavní inženýr projektu Ing. Kučera M.		
Akce Oprava chodníku v ul. Žiželická v úseku ul. Dvořákova - kříž. u pomníku, Chlumec nad Cidlinou				
Objekt SO 101 Oprava chodníku		Investor Město Chlumec nad Cidlinou Klicperovo nám. 64, 503 51		
		Město / Obec Chlumec nad Cidlinou	Kraj Královéhradecký	
Profese Dopravní stavby		Technická zpráva D.1.1.1		Formát 3xA4
		Stupeň PDPS		Měřítko 1:1000/100
Název přílohy		Číslo zakázky 55/23		Paré
PODÉLNÝ PROFIL		Číslo přílohy D.1.1.2.2		