
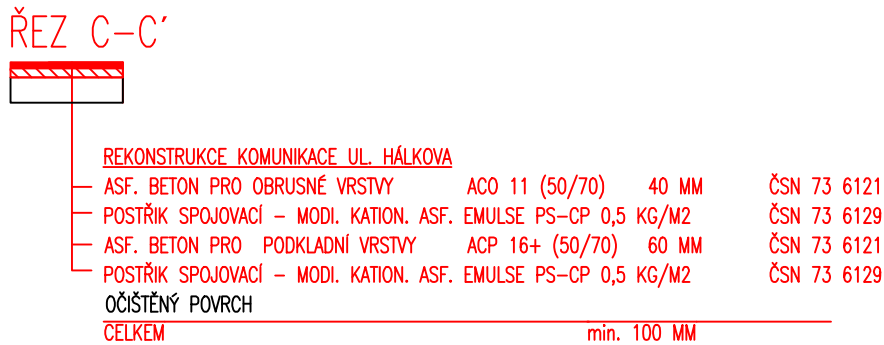
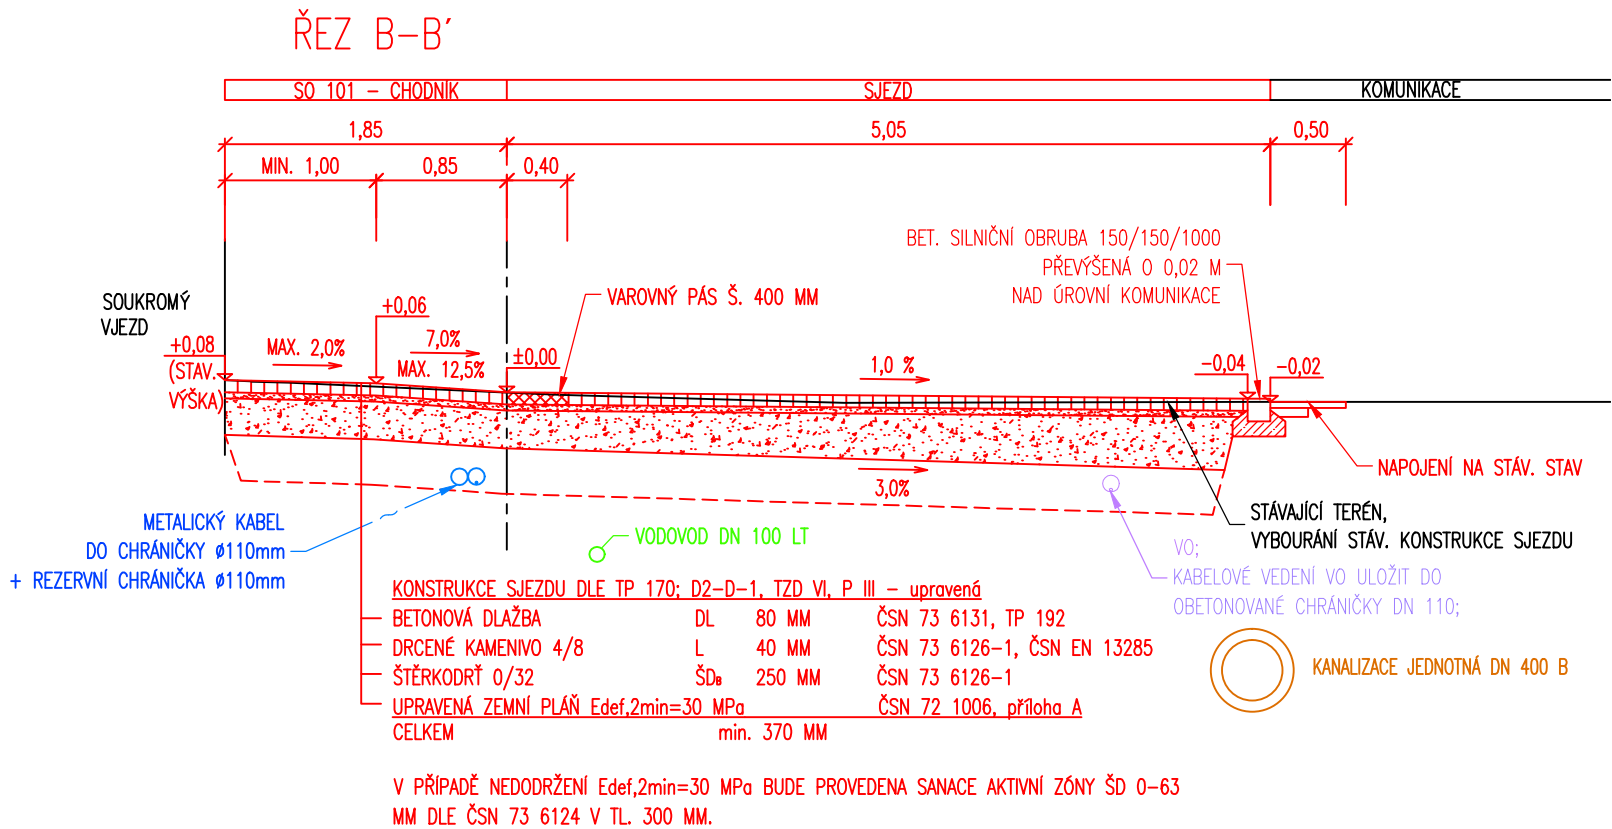


VZOROVÉ PŘÍČNÉ ŘEZY

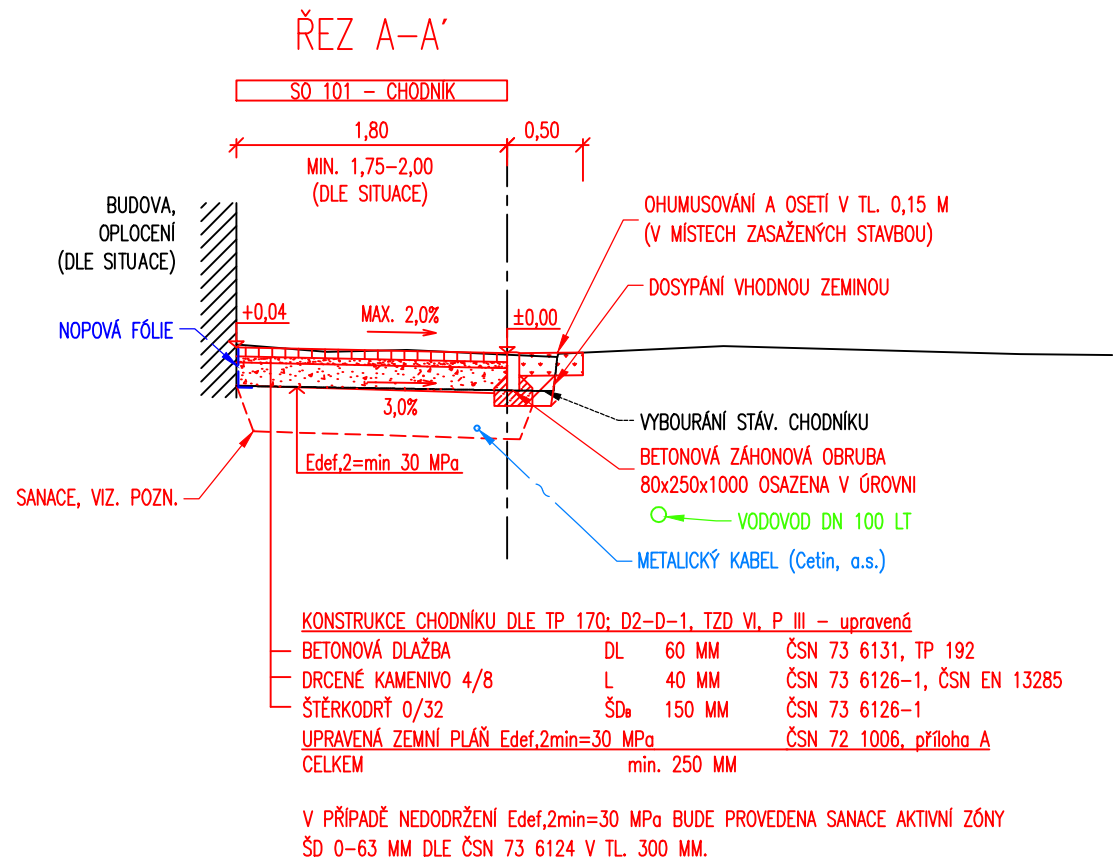

POZNÁMKY:

NOVÉ OBRUBY A PŘÍDLAŽBA – VEŠKERÉ NOVÉ OBRUBY A BETONOVÁ SILNIČNÍ PŘÍDLAŽBA BUDE OSAZENA DO BETONOVÉHO LOŽE Z BETONU C 20/25 n XF3 MINIMÁLNÍ TL. 100 MM

STÁVAJÍCÍ OBRUBY A PŘÍDLAŽBA – STAVEBNÍ PRÁCE V BLÍZKOSTI OBRUB A SILNIČNÍ PŘÍDLAŽBY, JEJICHŽ VÝMĚNU PD NEPŘEDPOKLÁDÁ BUDOU PROVÁDĚNY TAK, ABY NEDOŠLO K JEJICH POŠKOZENÍ

SANACE ZEMNÍ PLÁNĚ – V PŘÍPADĚ NEDODRŽENÍ MIN Edef,2 = MIN 30 MPa BUDE PROVEDENA SANACE AKTIVNÍ ZÓNY ŠTĚRKODRTÍ FRAKCE 0/63 MM V TL. 200 MM. ZPŮSOB SANACE BUDE UPŘESNĚN NA ZÁKLADĚ POŽADAVKŮ GEOTECHNIKA PŘI VÝSTAVBĚ

OZELENĚNÍ – NA ZELENÝCH PLOCHÁCH DOTČENÝCH STAVBOU BUDOU PROVEDENY TERÉNNÍ ÚPRAVY PODÉL ZÁHONOVÝCH OBRUB DLE POTŘEBY A VÝŠKOVÉHO ŘEŠENÍ A VEGETAČNÍ ÚPRAVY SPOČÍVAJÍCÍ V OHUMUSOVÁNÍ VHODNOU ZEMINOU O TL. MIN. 15 CM A OSETÍ TRAVNÍM SEMENEM SE ZAVÁLCOVÁNÍM V MNOŽSTVÍ MIN. 30G/M2. ZEMINA BUDE ODPLEVELENA HERBICIDNÍM POSTŘÍKEM A TRAVNATÉ PLOCHY ZALOŽENY V SOULADU S ČSN 839011 A ČSN 839031. VYTĚŽENÁ ZEMINA JE K ÚPRAVĚ ZELENÝCH PLOCH NEPŘÍPUSTNÁ.

NAPOJENÍ NA STÁVAJÍCÍ STAV – PŘEDPOKLÁDÁ SE ODFRÉZOVÁNÍ PRVNÍ KONSTRUKČNÍ VRSTVY VOZOVKY V TL. 40 MM A ŠÍŘI 0,5 M A DRUHÉ KONSTRUKČNÍ VRSTVY VOZOVKY V TL. 60 MM A ŠÍŘI 0,25 M, ODFRÉZOVANÝ POVRCH BUDE OČIŠTĚN A OPATŘEN SPOJOVACÍM POSTŘÍKEM PS-CP 0,5 KG ASF. M2 A NÁSLEDNĚ PROVEDENA VRSTVA ACP 16+ V TL. 60 MM A ŠÍŘI 0,25 M, DÁLE BUDE NANESEN SPOJOVACÍ POSTŘÍK PS-CP 0,5 KG ASF./M2 A REALIZOVÁNA OBRUSNÁ VRSTVA Z ASFALTOVÉHO BETONU ACO 11 V TL. 40 MM A ŠÍŘI 0,5 M, VZNIKLÁ SPÁRA BUDE PROŘÍZNUTA A ZALITA ASF. MODIFIKOVANOU ŽALIVKOU

INŽENÝRSKÉ SÍŤE – KABELOVÉ VEDENÍ SPOL. CETIN a.s. VE SJEZDECH BUDE ULOŽENO DO CHRÁNIČEK. BUDE ZALOŽENA REZERVNÍ CHRÁNIČKA PE 110 MM.

KABELOVÉ VEDENÍ VEŘEJNÉHO OSVĚTLENÍ VE SJEZDECH BUDE ULOŽENO DO OBETONOVANÉ CHRÁNIČKY DN 110 MM.

SOUŘADNICOVÝ SYSTÉM: JTSK		...		02/2024
VÝŠKOVÝ SYSTÉM: BALT p.v.		...		
--	Index	Změna	Datum	
Vypracoval Ing. Kučera M.	Kučera M.	Kontroloval Ing. Kučera M.	Kučera M.	Ing. Miroslav Kučera IČO: 054 85 592
Zodpovědný projektant Ing. Kučera M.	Kučera M.	Hlavní inženýr projektu Ing. Kučera M.	Kučera M.	
Akce Oprava chodníku v ul. Žiželická v úseku ul. Dvořákova - křiž. u pomníku, Chlumeck nad Cidlinou				
Investor Město Chlumeck nad Cidlinou Klicperovo nám. 64, 503 51				
Objekt SO 101 Oprava chodníku				
Město / Obec Chlumeck nad Cidlinou				
Kraj Královéhradecký				
Technická zpráva D.1.1.1				
Formát 2xA4				
Profese Dopravní stavby				
Stupeň PDPS				
Měřítko 1:50				
Název přílohy				
Číslo zakázky 55/23				
Číslo přílohy D.1.1.2.3				
VZOROVÉ PŘÍČNÉ ŘEZY				