
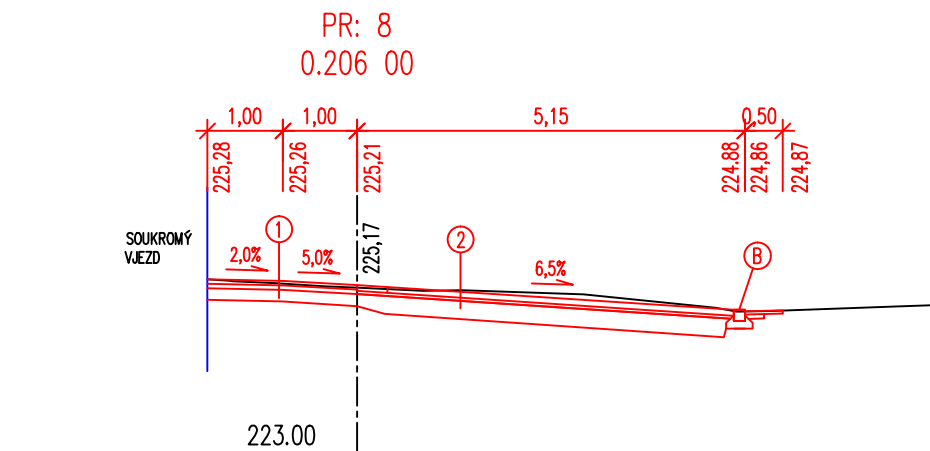
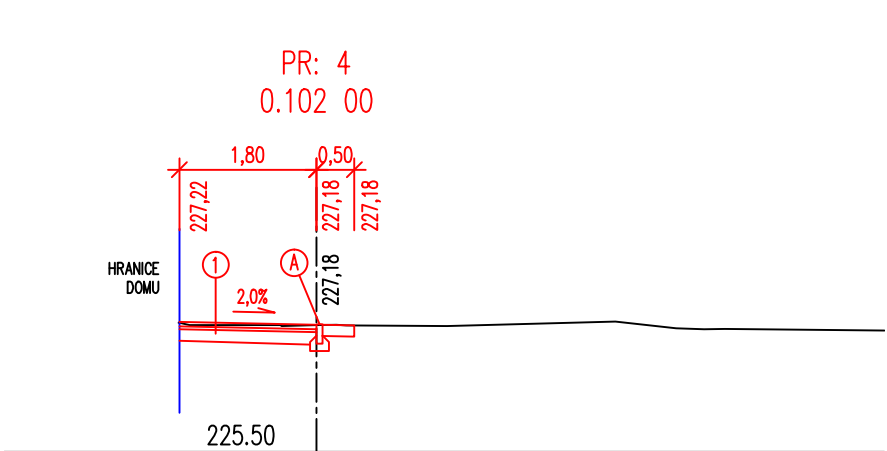
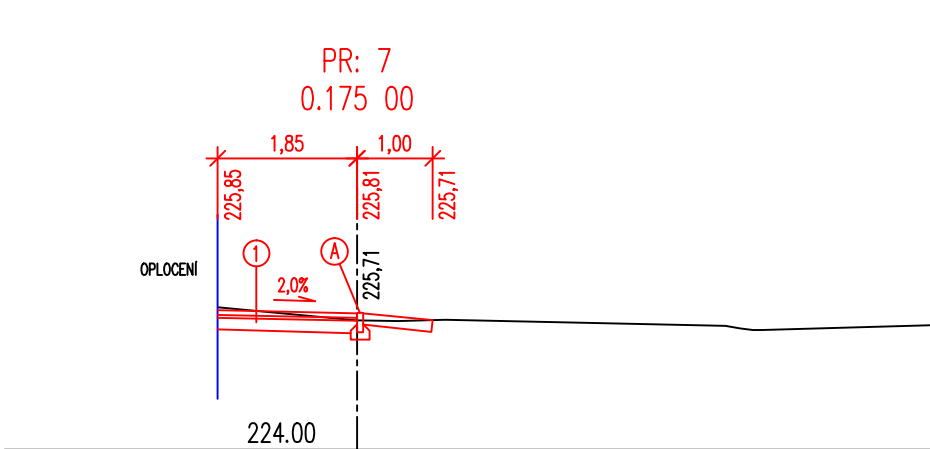
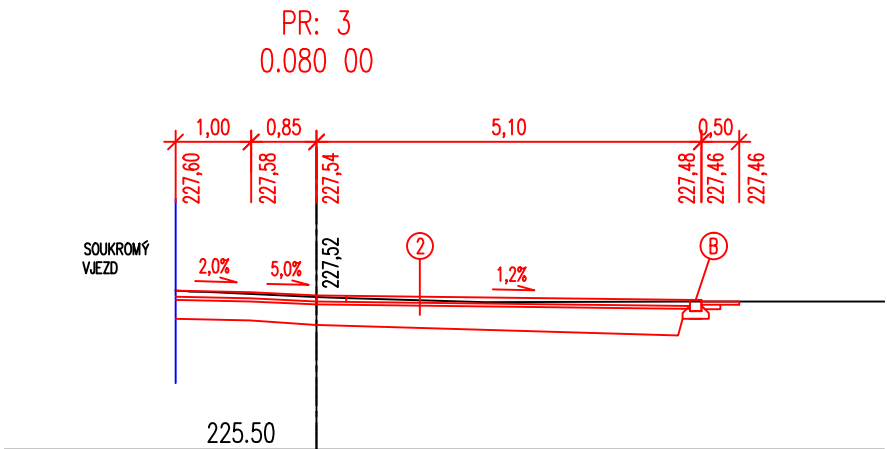
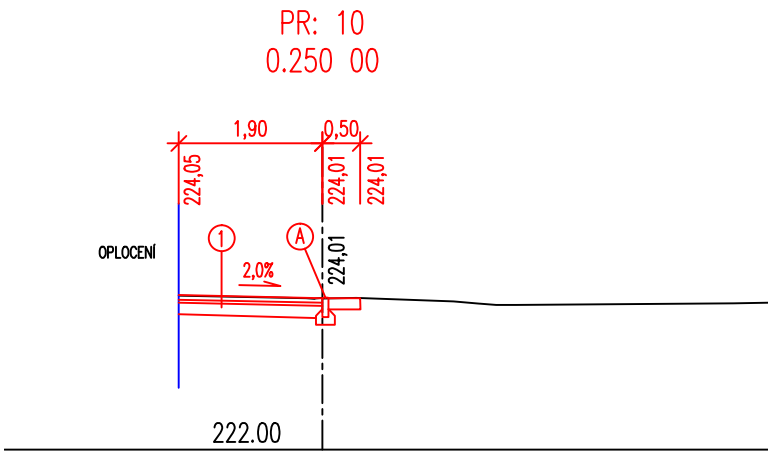
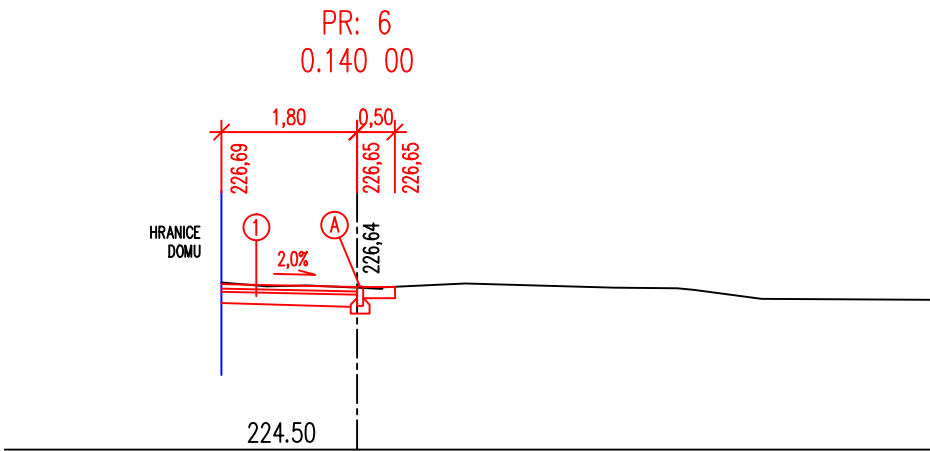
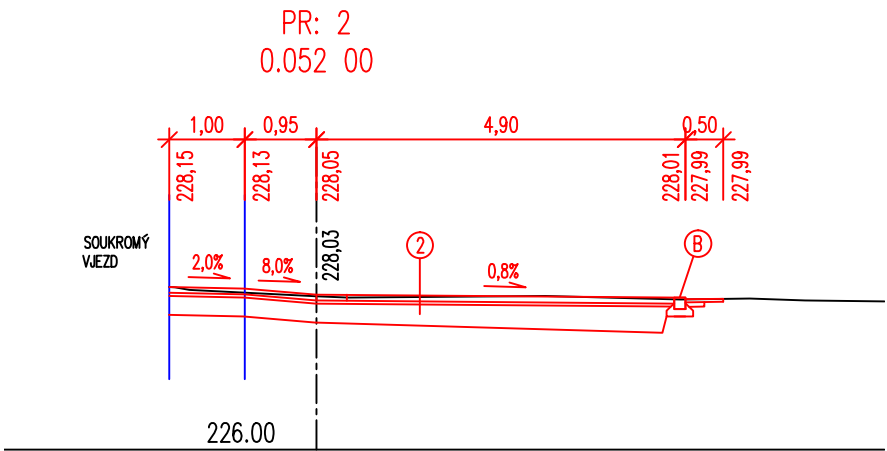
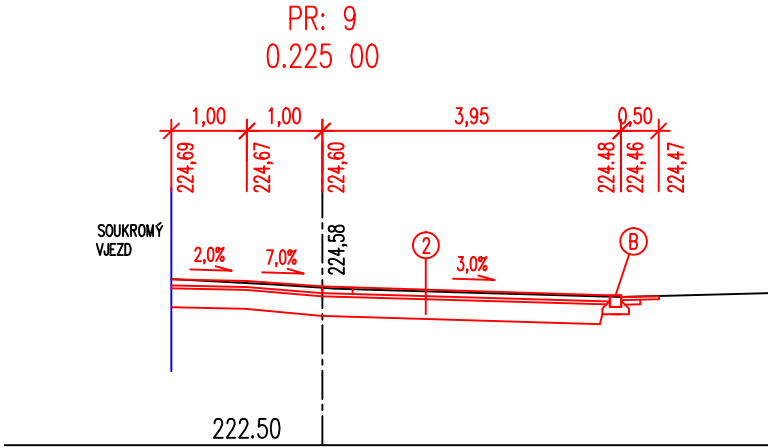
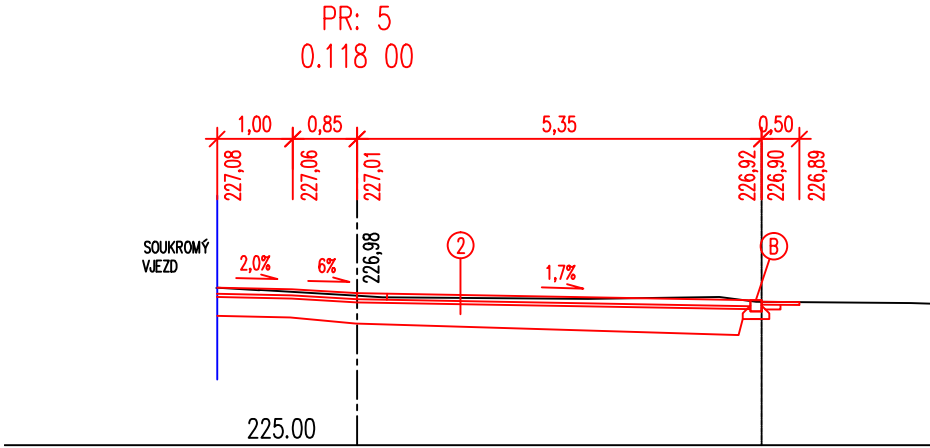


CHARAKTERISTICKÉ PŘÍČNÉ ŘEZY

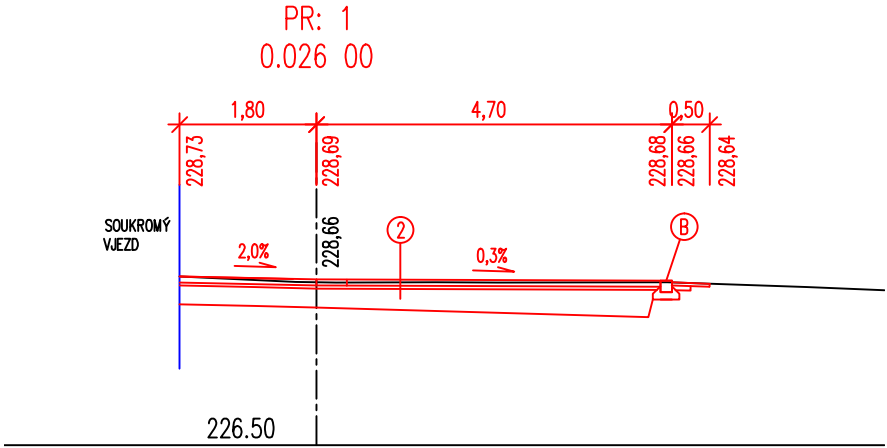

- 1 KONSTRUKCE CHODNIKU DLE TP 170: D2-D-1, TZD VI, P. III – upravená
- | | | | |
|---------------------|------------------|-------------|-----------------------------|
| BETONOVÁ DLAŽBA | DL | 60 MM | ČSN 73 6131, TP 192 |
| DRČENÉ KAMENIVO 4/8 | L | 40 MM | ČSN 73 6126-1, ČSN EN 13285 |
| ŠTĚRKODRŤ 0/32 | ŠD _a | 150 MM | ČSN 73 6126-1 |
| UPRAVENÁ ZEMNÍ PLAŇ | Edef,2min=30 MPa | | ČSN 72 1006, příloha A |
| CELKEM | | min. 250 MM | |

V PŘÍPADĚ NEDODRŽENÍ Edef,2min=30 MPa BUDE PROVEDENA SANACE AKTIVNÍ ZÓNY ŠD 0-63 MM DLE ČSN 73 6124 V TL. 300 MM.

- 2 KONSTRUKCE SJEZDU DLE TP 170: D2-D-1, TZD VI, P. III – upravená
- | | | | |
|---------------------|------------------|-------------|-----------------------------|
| BETONOVÁ DLAŽBA | DL | 80 MM | ČSN 73 6131, TP 192 |
| DRČENÉ KAMENIVO 4/8 | L | 40 MM | ČSN 73 6126-1, ČSN EN 13285 |
| ŠTĚRKODRŤ 0/32 | ŠD _a | 250 MM | ČSN 73 6126-1 |
| UPRAVENÁ ZEMNÍ PLAŇ | Edef,2min=30 MPa | | ČSN 72 1006, příloha A |
| CELKEM | | min. 370 MM | |

V PŘÍPADĚ NEDODRŽENÍ Edef,2min=30 MPa BUDE PROVEDENA SANACE AKTIVNÍ ZÓNY ŠD 0-63 MM DLE ČSN 73 6124 V TL. 300 MM.

- (A) BETONOVÁ ZÁHONOVÁ OBRUBA 80/250/1000 MM
- (B) BETONOVÁ NAJEZDOVÁ OBRUBA 150/150/1000 MM

POZNÁMKY:


NOVÉ OBRUBY A PŘÍDLAŽBA – VEŠKERÉ NOVÉ OBRUBY A BETONOVÁ SILNIČNÍ PŘÍDLAŽBA BUDE OSAZENA DO BETONOVÉHO LÓŽE Z BETONU C 20/25 n XF3 MINIMÁLNÍ TL. 100 MM

STÁVAJÍCÍ OBRUBY A PŘÍDLAŽBA – STAVEBNÍ PRÁCE V BLÍZKOSTI OBRUB A SILNIČNÍ PŘÍDLAŽBY, JEJICHŽ VÝMĚNU PD NEPŘEDPOKLÁDÁ BUDOU PROVÁDĚNY TAK, ABY NEDOŠLO K JEJICH POŠKOZENÍ

SANACE ZEMNÍ PLÁNĚ – V PŘÍPADĚ NEDODRŽENÍ MIN Edef,2 = MIN 30 MPa BUDE PROVEDENA SANACE AKTIVNÍ ZÓNY ŠTĚRKODRŤÍ FRAKCE 0/63 MM V TL. 200 MM. ZPŮSOB SANACE BUDE UPŘESNĚN NA ZÁKLADĚ POŽADAVKŮ GEOTECHNIKA PŘI VÝSTAVBĚ

OZELENĚNÍ – NA ZELENÝCH PLOCHÁCH DOTČENÝCH STAVBOU BUDOU PROVEDENY TERÉNNÍ ÚPRAVY PODÉL ZÁHONOVÝCH OBRUB DLE POTŘEBY A VÝŠKOVÉHO ŘEŠENÍ A VEGETAČNÍ ÚPRAVY SPOČÍVAJÍCÍ V OHUMUSOVÁNÍ VHDNOU ZEMINOU O TL. MIN. 15 CM A OSETÍ TRAVNÍM SEMENEM SE ZAVÁLCOVÁNÍM V MNOŽSTVÍ MIN. 30G/M2. ZEMINA BUDE ODPLEVELENA HERBICIDNÍM POSTŘÍKEM A TRAVNATÉ PLOCHY ZALOŽENY V SOULADU S ČSN 839011 A ČSN 839031. VYTĚŽENÁ ZEMINA JE K ÚPRAVĚ ZELENÝCH PLOCH NEPŘÍPUSTNÁ.

NAPOJENÍ NA STÁVAJÍCÍ STAV – PŘEDPOKLÁDÁ SE ODFRÉZOVÁNÍ PRVNÍ KONSTRUKČNÍ VRSTVY VOZOVKY V TL. 40 MM A ŠÍŘI 0,5 M A DRUHÉ KONSTRUKČNÍ VRSTVY VOZOVKY V TL. 60 MM A ŠÍŘI 0,25 M, ODFRÉZOVANÝ POVRCH BUDE OČIŠTĚN A OPATŘEN SPOJOVACÍM POSTŘÍKEM PS-CP 0,5 KG ASF. M2 A NÁSLEDNĚ PROVEDENA VRSTVA ACP 16+ V TL. 60 MM A ŠÍŘI 0,25 M, DÁLE BUDE NANESEN SPOJOVACÍ POSTŘÍK PS-CP 0,5 KG ASF./M2 A REALIZOVÁNA OBRUSNÁ VRSTVA Z ASFALTOVÉHO BETONU ACO 11 V TL. 40 MM A ŠÍŘI 0,5 M, VZNIKLÁ SPÁRA BUDE PRORÍZNUTA A ZALITA ASF. MODIFIKOVANOU ZÁLIVKOU

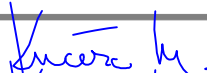SOUŘADNICOVÝ SYSTÉM: JTSK		...		02/2024	
VÝŠKOVÝ SYSTÉM: BALT p.v.		...			
--		Index	Změna	Datum	
Vypracoval Ing. Kučera M.		Kontroloval Ing. Kučera M.		Ing. Miroslav Kučera IČO: 054 85 592	
Zodpovědný projektant Ing. Kučera M.		Hlavní inženýr projektu Ing. Kučera M.			
Akce Oprava chodníku v ul. Žiželická v úseku ul. Dvořákova - křiž. u pomníku, Chlumeck nad Cidlinou				Investor Město Chlumeck nad Cidlinou Klicperovo nám. 64, 503 51	
Objekt SO 101 Oprava chodníku		Město / Obec Chlumeck nad Cidlinou		Kraj Královéhradecký	
		Technická zpráva D.1.1.1		Formát 3xA4	
Profese Dopravní stavby		Stupeň PDPS		Měřítko 1:100	
Název přílohy CHARAKTERISTICKÉ PŘÍČNÉ ŘEZY		Číslo zakázky 55/23		Paré	
		Číslo přílohy D.1.1.2.4			