



naše značka
5003008279

vyřizuje
Miloš Vávra

e-mail
technici@gasnet.cz

datum
13.03.2024

VDI Projekt s.r.o.
K Botiči 1453/6
10100 Praha

Věc:

**Oprava chodníku v ul. Žiželická v úseku ul. Dvořákova – křiž. u pomníku,
Chlumec nad Cidlinou**
K.ú. - p.č.: Chlumec nad Cidlinou

Stavebník: Město Chlumec nad Cidlinou, Klicperovo náměstí 64, 50351 Chlumec nad Cidlinou

Účel stanoviska: Povolení stavby - nevyžadující ÚR/SP

UPOZORNĚNÍ:

Vaše stavba byla zařazena do režimu se zvýšeným dozorem nad stavební činností v ochranném a bezpečnostním pásmu PZ. Důkladně se prosím seznamte s obsahem stanoviska, proveďte oznámení o zahájení stavební činnosti, objednejte si vytyčení a postupujte podle pokynů uvedených ve stanovisku.

Společnost GasNet s.r.o. požaduje přizvat ke kontrole provedení stavební činnosti a zda nedošlo k poškození majetku společnosti. Pokud nedojde ke splnění těchto povinností bude společnost GasNet s.r.o. nucena zahájit řízení o narušení ochranného pásma PZ a nebude souhlasit s užíváním Vaší stavby.

V ZÁJMOVÉM ÚZEMÍ SE NACHÁZÍ TATO PLYNÁRENSKÁ ZAŘÍZENÍ A PLYNOVODNÍ PŘÍPOJKY (dále PZ):

- STL plynovodní přípojky PE d 32

Ochranné pásmo STL plynovodů a přípojek je v zastavěném území obce 1 m na obě strany od potrubí. Ochranné pásmo slouží k zajištění bezpečného a spolehlivého provozu plynárenského zařízení.

V ochranném pásmu plynovodů a přípojek budou veškeré práce prováděny výhradně ručním způsobem. Veškeré stavební práce musí být vykonávány tak, aby v žádném případě nenarušily bezpečný provoz uvedených plynárenských zařízení a plynovodních přípojek.

Pro realizaci stavby opravy chodníku komunikace stanovujeme tyto podmínky:

- Před zahájením stavby bude provedeno vytyčení PZ a zabezpečení všech poklopů na PZ
- Následně budou provedeny ručně kopané sondy za účelem zjištění skutečné hloubky uložení plynovodů a přípojek, které jsou zpravidla umístěny výše než je povrch plynovodu.
- Požadujeme, aby veškeré zemní práce v ochranném pásmu stávajících PZ byly prováděny nejméně 0,4 m nad jejich povrchem.
- Po odtěžení stávající konstrukce chodníku dojde k podstatnému snížení krytí stávajícího PZ.
- Je vyloučeno použití těžké mechanizace (zejména válců s trny, zemních fréz atd.) přímo nad potrubím.
- Při provádění prací je třeba věnovat zvýšenou pozornost a opatrnost u míst s odbočkami, kde navrtávací odbočkový T-kus vyčnívá nad vlastní potrubí a mohlo by dojít k jeho utržení.
- Realizaci stavby nesmí dojít ke snížení krytí PZ.
- Dopravní značení musí být umístěno od stávajícího PZ v minimální vzdálenosti 1 m.
- Při vysazování stromů a okrasných dřevin požadujeme dodržet od stávajícího PZ vzdálenost minimálně 1 m na obě strany, měřeno od obrysu kořenového balu k obrysu PZ.

GasNet Služby, s.r.o.

Plynárenská 499/1 · Zábřovice · 602 00 Brno · T 555 90 10 10 · www.gasnet.cz

IČ: 27935311 · DIČ: CZ27935311

Zápis do obchodního rejstříku: Krajský soud v Brně, sp. zn. C 57165, dne 26. 7. 2007

Certificate of incorporation: Regional Court in Brno, ref. number C 57165, on 26th July 2007

Zákaznická linka GasNet 555 90 10 10, info@gasnet.cz, www.gasnet.cz

V případě, že během stavby bude zjištěno, že není možné provést stavbu bez rizika poškození PZ, bude nutné provést přeložku těchto PZ tak, aby bylo dosaženo požadovaného krytí ve vztahu k nové konstrukci komunikace. Tato úprava bude provedena v souladu se zákonem č. 458/2000 Sb. v platném znění jako přeložka plynárenského zařízení na náklady investora.

Plynárenská zařízení a plynovodní přípojky (dále jen PZ) jsou dle ust. § 2925 zákona č. 89/2012 Sb., občanského zákoníku, provozovány jako zařízení zvlášť nebezpečná a z tohoto důvodu jsou chráněna ochranným pásmem dle zákona č. 458/2000 Sb. ve znění pozdějších předpisů.

Rozsah ochranného pásma je stanoven v zákoně 458/2000 Sb. ve znění pozdějších předpisů.

Stavební činnosti je možné realizovat pouze při dodržení podmínek stanovených v tomto stanovisku. Nebudou-li tyto podmínky dodrženy, budou stavební činnosti považovány dle § 68 zákona č. 458/2000 Sb. ve znění pozdějších předpisů za činnost bez našeho předchozího souhlasu. Při každé změně projektu nebo stavby (zejména trasy navrhovaných inženýrských sítí) je nutné požádat o nové stanovisko k této změně.

Nedodržení podmínek uvedených v tomto stanovisku zakládá odpovědnost stavebníka za vzniklé škody.

Za stavební činnosti se pro účely tohoto stanoviska považují všechny činnosti prováděné v ochranném pásmu PZ (tzn. bezvýkopové technologie a terénní úpravy) a činnosti mimo ochranné pásmo, pokud by takové činnosti mohly ohrozit bezpečnost a spolehlivost PZ (např. trhací práce, sesuvy půdy, vibrace, apod.).

Případné zřizování staveniště, skladování materiálů, stavebních strojů apod. bude realizováno mimo ochranné pásmo PZ (není-li ve stanovisku uvedeno jinak).

Při použití nákladních vozidel, stavebních strojů a mechanismů požadujeme zabezpečit případný přejezd přes PZ uložením betonových panelů v místě přejezdu PZ.

PŘI REALIZACI STAVBY BUDOU DODRŽENY TYTO PODMÍNKY PRO PROVÁDĚNÍ STAVEBNÍ ČINNOSTI:

(1) Před zahájením stavební činnosti bude provedeno vytyčení trasy a přesné určení uložení PZ. Vytyčení trasy provede příslušná regionální oblast ZDARMA. Formulář a kontakt naleznete na <https://www.gasnet.cz/cs/ds-vytyceni-pz/>, lze využít QR kód, který je uveden v tomto stanovisku. Při podání žádosti uvede žadatel naši značku (číslo jednací) uvedenou v úvodu tohoto stanoviska a sdělí termín zahájení a ukončení stavby. O provedeném vytyčení trasy bude sepsán protokol. Přesné určení uložení PZ (sondou) je povinen provést stavebník na svůj náklad.
BEZ VYTYČENÍ TRASY A PŘESNÉHO URČENÍ ULOŽENÍ PZ STAVEBNÍKEM NESMÍ BÝT VLASTNÍ STAVEBNÍ ČINNOST ZAHÁJENA. VYTYČENÍ POVAŽUJEME ZA ZAHÁJENÍ STAVEBNÍ ČINNOSTI V OCHRANNÉM A BEZPEČNOSTNÍM PÁSMU PZ. PROTOKOL O VYTYČENÍ MÁ PLATNOST 2 MĚSÍCE.

(2) Stavebník je povinen stavebnímu podnikateli prokazatelně předat kopii tohoto stanoviska. Převzetí kopie stvrdí stavební podnikatel stavebníkovi svým podpisem a zápisem do stavebního deníku. Pracovníci provádějící stavební činnosti budou prokazatelně seznámeni s polohou PZ, rozsahem ochranného pásma a těmito podmínkami.

(3) Bude dodržena mj. ČSN 73 6005, TPG 702 01, TPG 702 04, TPG 700 03, zákon č. 458/2000 Sb. ve znění pozdějších předpisů, případně další předpisy související s uvedenou stavbou.

(4) Při provádění stavební činnosti v ochranném pásmu PZ vč. přesného určení uložení PZ je stavebník povinen učinit taková opatření, aby nedošlo k poškození PZ nebo ovlivnění jejich bezpečnosti a spolehlivosti provozu. Nebude použito nevhodného nářadí, zemina bude těžena pouze ručně bez použití pneumatických, elektrických, bateriových a motorových nářadí.

(5) V případě použití bezvýkopových technologií (např. protlaku) bude před zahájením stavební činnosti provedeno úplné obnažení PZ v místě křížení na náklady stavebníka. Technologie musí být navržena tak, aby v místě křížení nebo souběhu s PZ byl dostatečný stranový nebo výškový odstup od PZ, který zajistí nepoškození PZ během prací a to s ohledem na použitou bezvýkopovou technologii a všechny její účinky na okolní terén. V případě, že nemůže být tato podmínka dodržena, nesmí být použita bezvýkopová technologie.

(6) Odkrytá PZ budou v průběhu nebo při přerušení stavební činnosti řádně zabezpečena proti jejich poškození.

(7) Poklopy uzávěrů a ostatních armatur na PZ, vč. hlavních uzávěrů plynu (HUP) na odběrném plynovém zařízení udržovat stále přístupné a funkční po celou dobu trvání stavební činnosti.

(8) Bude zachována hloubka uložení PZ (není-li ve stanovisku uvedeno jinak).

(9) Stavebník je povinen neprodleně oznámit každé i sebemenší poškození PZ (vč. drobných vrypů do PE potrubí, poškození izolace, signalizačního vodiče, výstražné fólie, markeru atd.) na telefon 1239.

(10) Před provedením zásypu výkopu a v průběhu stavby bude provedena kontrola dodržení podmínek stanovených pro stavební činnosti v ochranném pásmu PZ. Povinnost kontroly se vztahuje i na PZ, která nebyla odhalena. Kontrolu provede příslušná regionální oblast (formulář a kontakt naleznete na <https://www.gasnet.cz/cs/ds-vytyceni-pz/>, lze využít QR kód, který je uveden v tomto stanovisku). Při žádosti uvede žadatel naši značku (číslo jednací) uvedenou v úvodu tohoto stanoviska. Kontrolu je třeba objednat min. 5 dnů předem. Předmětem kontroly je také ověření dodržení stanovené odstupové vzdálenosti staveb, které byly povoleny v ochranném a bezpečnostním pásmu PZ.

(11) O provedené kontrole bude sepsán protokol. Bez provedené kontroly nesmí být PZ zasypána. Stavebník je povinen na základě výzvy provozovatele PZ, nebo jeho zástupce doložit průkaznou dokumentaci o nepoškození PZ během výstavby nebo provést na své náklady kontrolní sondy v místě styku stavby s PZ.

(12) Plynárenské zařízení a plynovodní přípojky budou před zásypem výkopu řádně podsypány a obsypány, bude provedeno zhutnění a bude osazena výstražná fólie žluté barvy, to vše v souladu s předpisem provozovatele distribuční soustavy „Zásady pro projektování, výstavbu, rekonstrukce a opravy“, který naleznete na <https://www.gasnet.cz/cs/technicke-dokumenty/> a v souladu s ČSN EN 12007-1-4, TPG 702 01, TPG 702 04.

(13) Neprodleně po skončení stavební činnosti budou řádně osazeny všechny poklopy a nadzemní prvky PZ.

(14) Pokud stavebník nedodrží podmínky stanovené tímto stanoviskem bude činnost stavebníka vyhodnocena provozovatelem PZ jako narušení ochranného nebo bezpečnostního pásma PZ a budou z toho vyvozeny příslušné důsledky.

Platí pouze pro území vyznačené v příloze tohoto stanoviska a to 24 měsíců ode dne jeho vydání.

V případě dotčení pozemku v majetku společnosti GasNet, s.r.o. je třeba dále projednat smluvní vztah k tomuto pozemku. Kontakt na projednání naleznete na adrese www.gasnet.cz/cs/kontaktni-system/, činnost "Smluvní vztahy - pozemky a budovy plynárenských zařízení".

Za správnost a úplnost dokumentace předložené s žádostí včetně jejího souladu s platnými předpisy plně zodpovídá její zpracovatel. Stanovisko nenahrazuje případná další stanoviska k jiným částem stavby.

V případě další korespondence nebo jednání (např. změna stavby) uvádějte naši značku - 5003008279 a datum tohoto stanoviska. Kontakty jsou k dispozici na <https://www.gasnet.cz/cs/kontaktni-system/>.



GasNet, s.r.o.
zastoupená společností GasNet Služby, s.r.o., IČ 27935311
Miloš Vávra
Technik externích požadavků-Čechy
Oddělení zpracování ext. požadavků-Čechy




Zažádejte o vytyčení

Přílohy: Detailní zakres plynárenského zařízení, Ověřená příloha žadatele, Ověřená příloha žadatele

Příloha: Detailní zákres plynárenského zařízení. Tato příloha je nedílnou součástí stanoviska č. 5003008279 ze dne 13.03.2024.

Provozovatel DS: GasNet, s.r.o.; Stavebník: Město Chlumeck nad Cidlinou, Klicperovo náměstí 64, 50351 Chlumeck nad Cidlinou. K.ú.: Chlumeck nad Cidlinou.

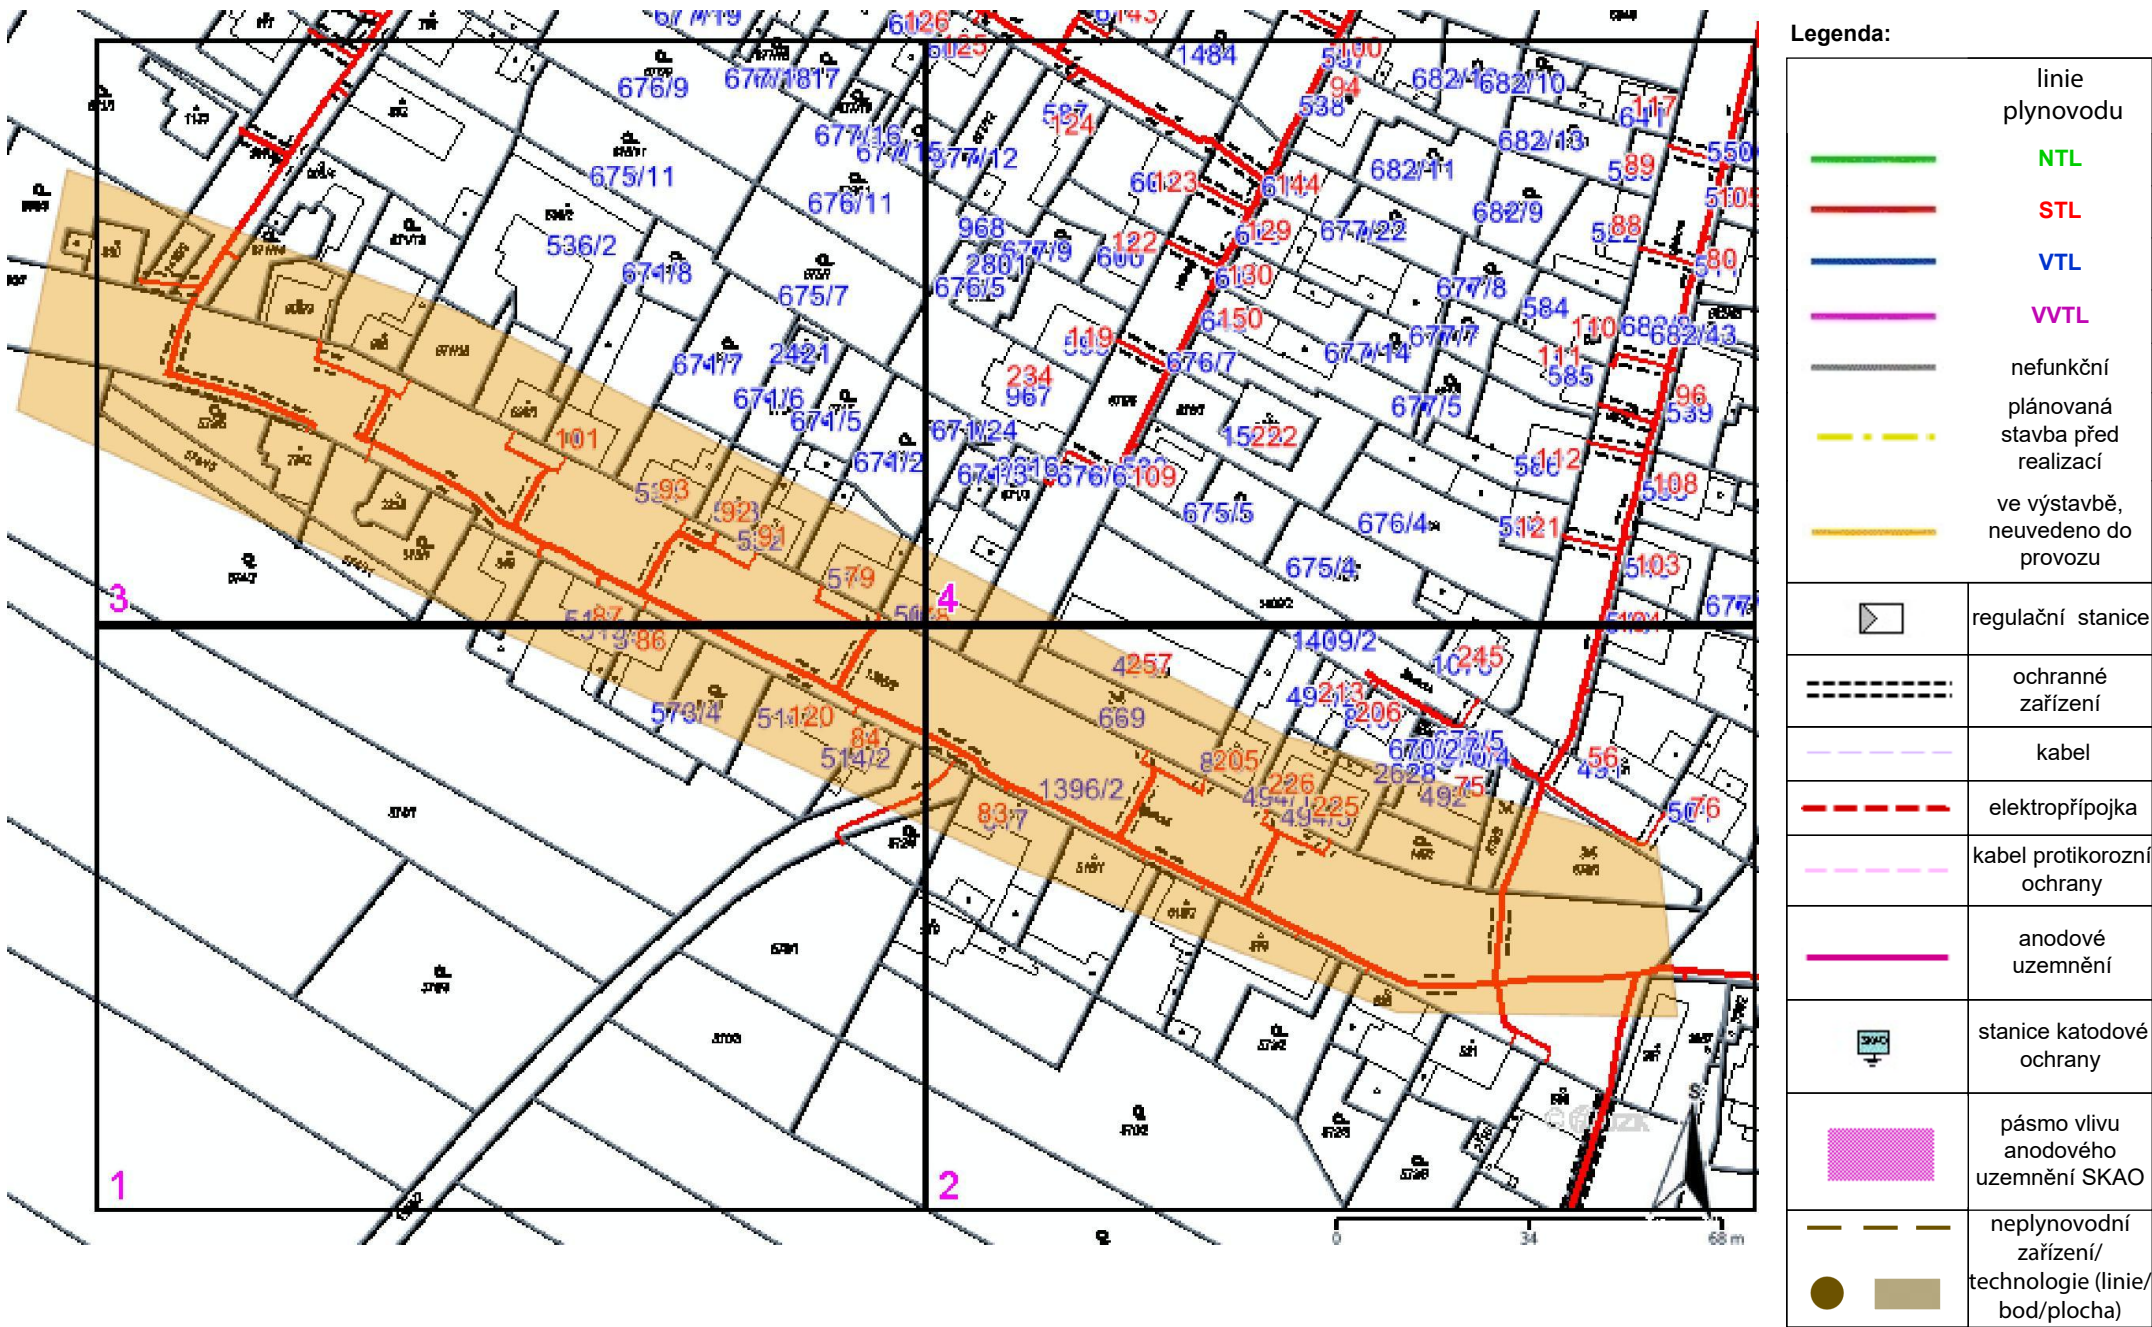

Příloha: Detailní zákres plynárenského zařízení. Tato příloha je nedílnou součástí stanoviska č. 5003008279 ze dne 13.03.2024.

Provozovatel DS: GasNet, s.r.o.; Stavebník: Město Chlumeck nad Cidlinou, Klicperovo náměstí 64, 50351 Chlumeck nad Cidlinou. K.ú.: Chlumeck nad Cidlinou.




Legenda:

	linie plynovodu
	NTL
	STL
	VTL
	VWT
	nefunkční
	plánovaná stavba před realizací
	ve výstavbě, neuvedeno do provozu
	regulační stanice
	ochranné zařízení
	kabel
	elektropřípojka
	kabel protikorozní ochrany
	anodové uzemnění
	stanice katodové ochrany
	pásmo vlivu anodového uzemnění SKAO
	neplynovodní zařízení/technologie (linie/bod/plocha)


Příloha: Detailní zakres plynárenského zařízení. Tato příloha je nedílnou součástí stanoviska č. 5003008279 ze dne 13.03.2024.

Provozovatel DS: GasNet, s.r.o.; Stavebník: Město Chlumeck nad Cidlinou, Klicperovo náměstí 64, 50351 Chlumeck nad Cidlinou. K.ú.: Chlumeck nad Cidlinou.

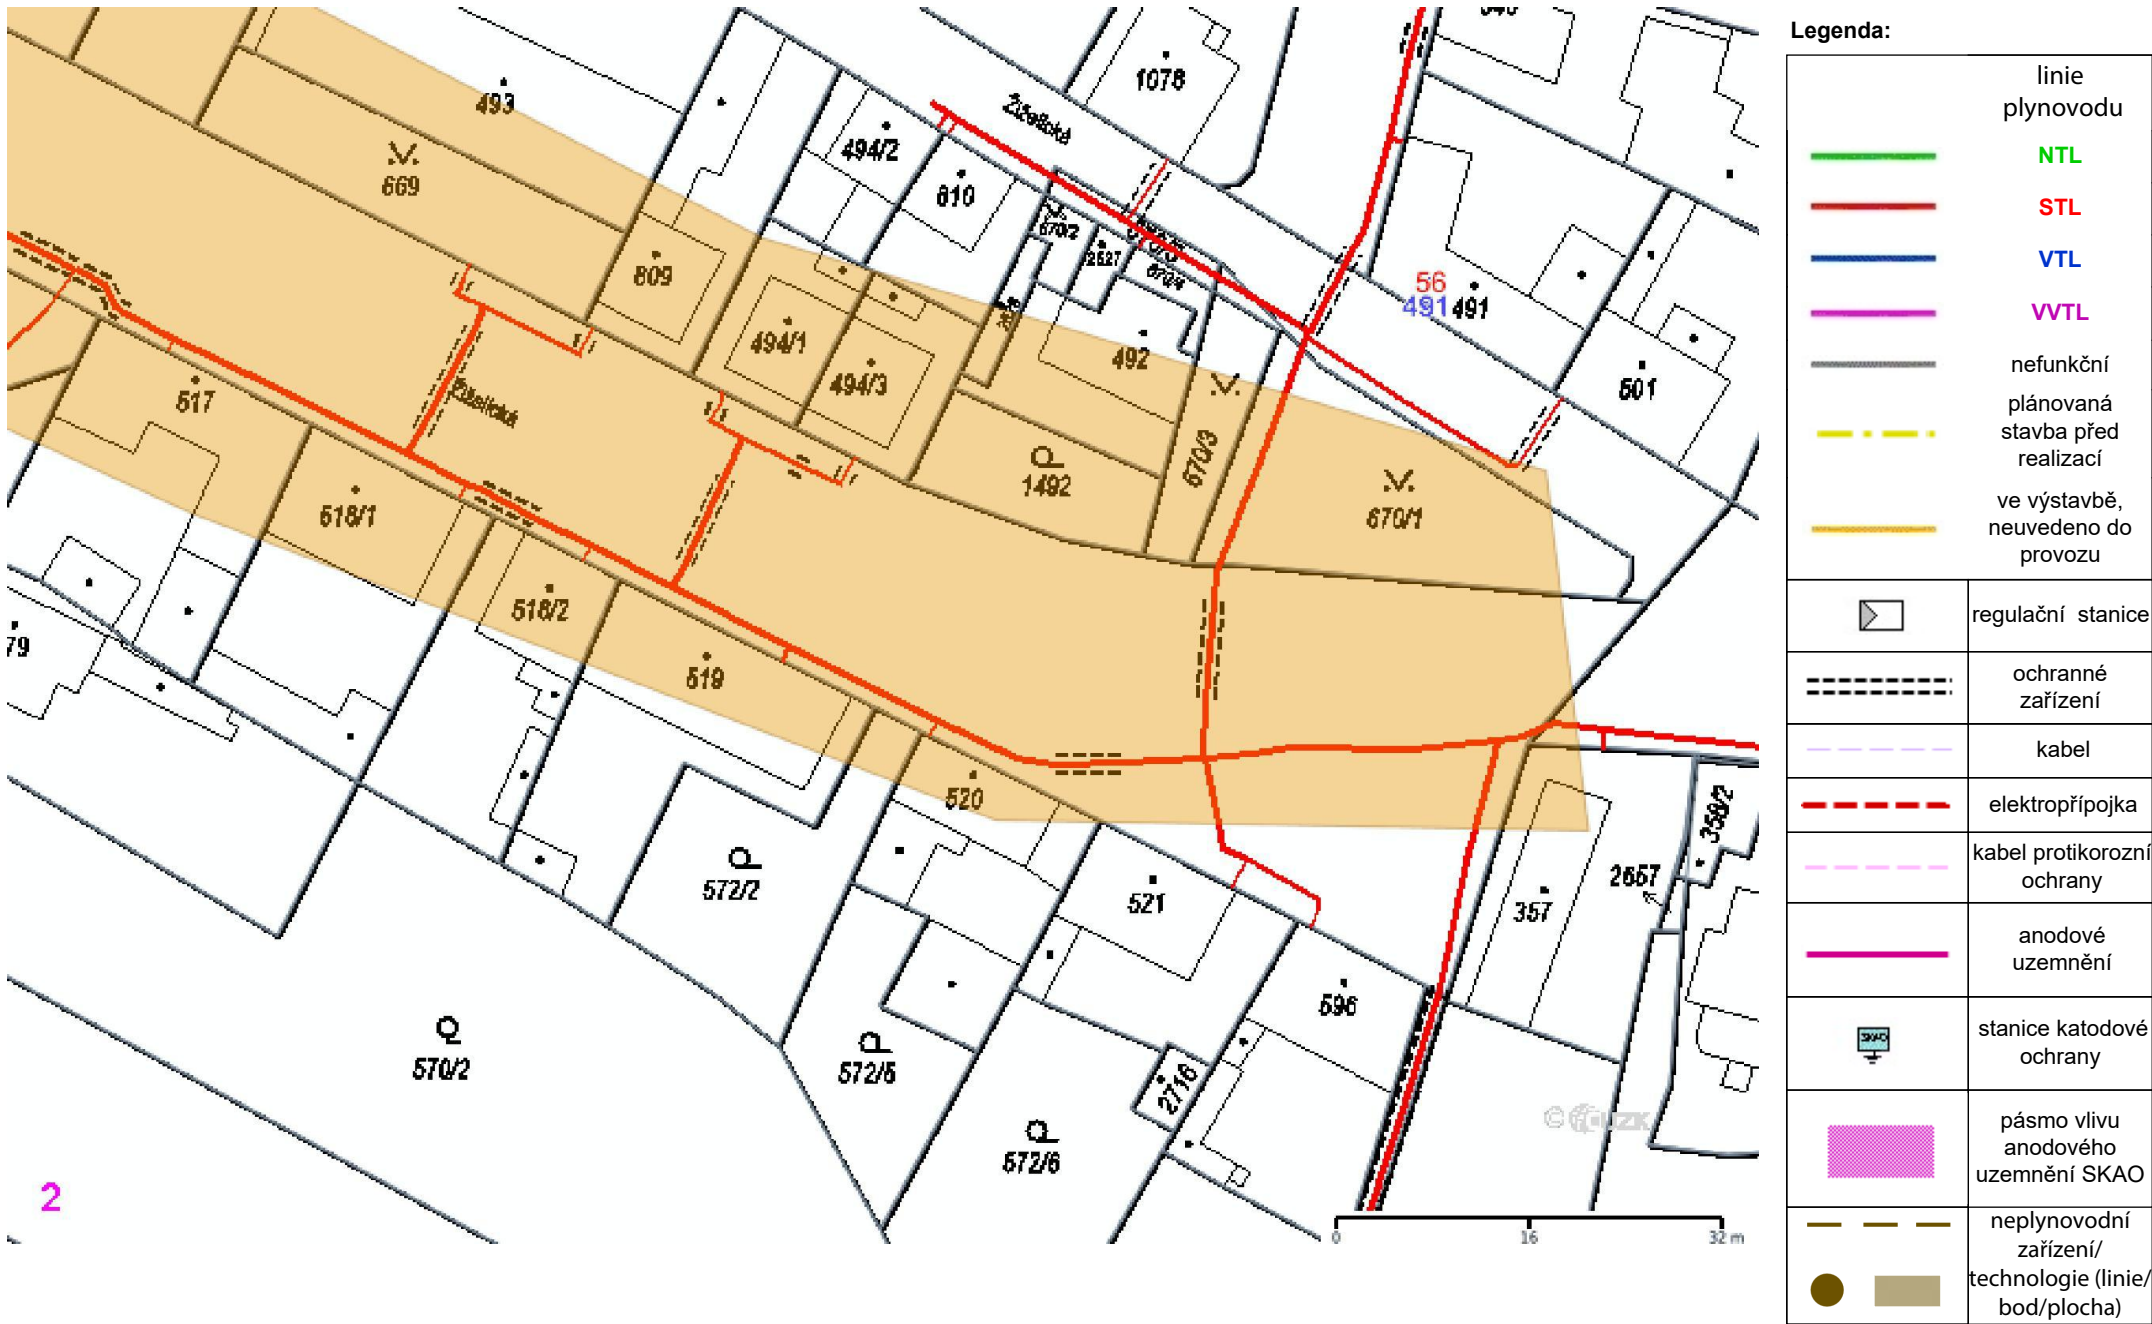


Příloha: Detailní zakres plynárenského zařízení. Tato příloha je nedílnou součástí stanoviska č. 5003008279 ze dne 13.03.2024.

Provozovatel DS: GasNet, s.r.o.; Stavebník: Město Chlumeck nad Cidlinou , Klicperovo náměstí 64 , 50351 Chlumeck nad Cidlinou. K.ú.: Chlumeck nad Cidlinou.



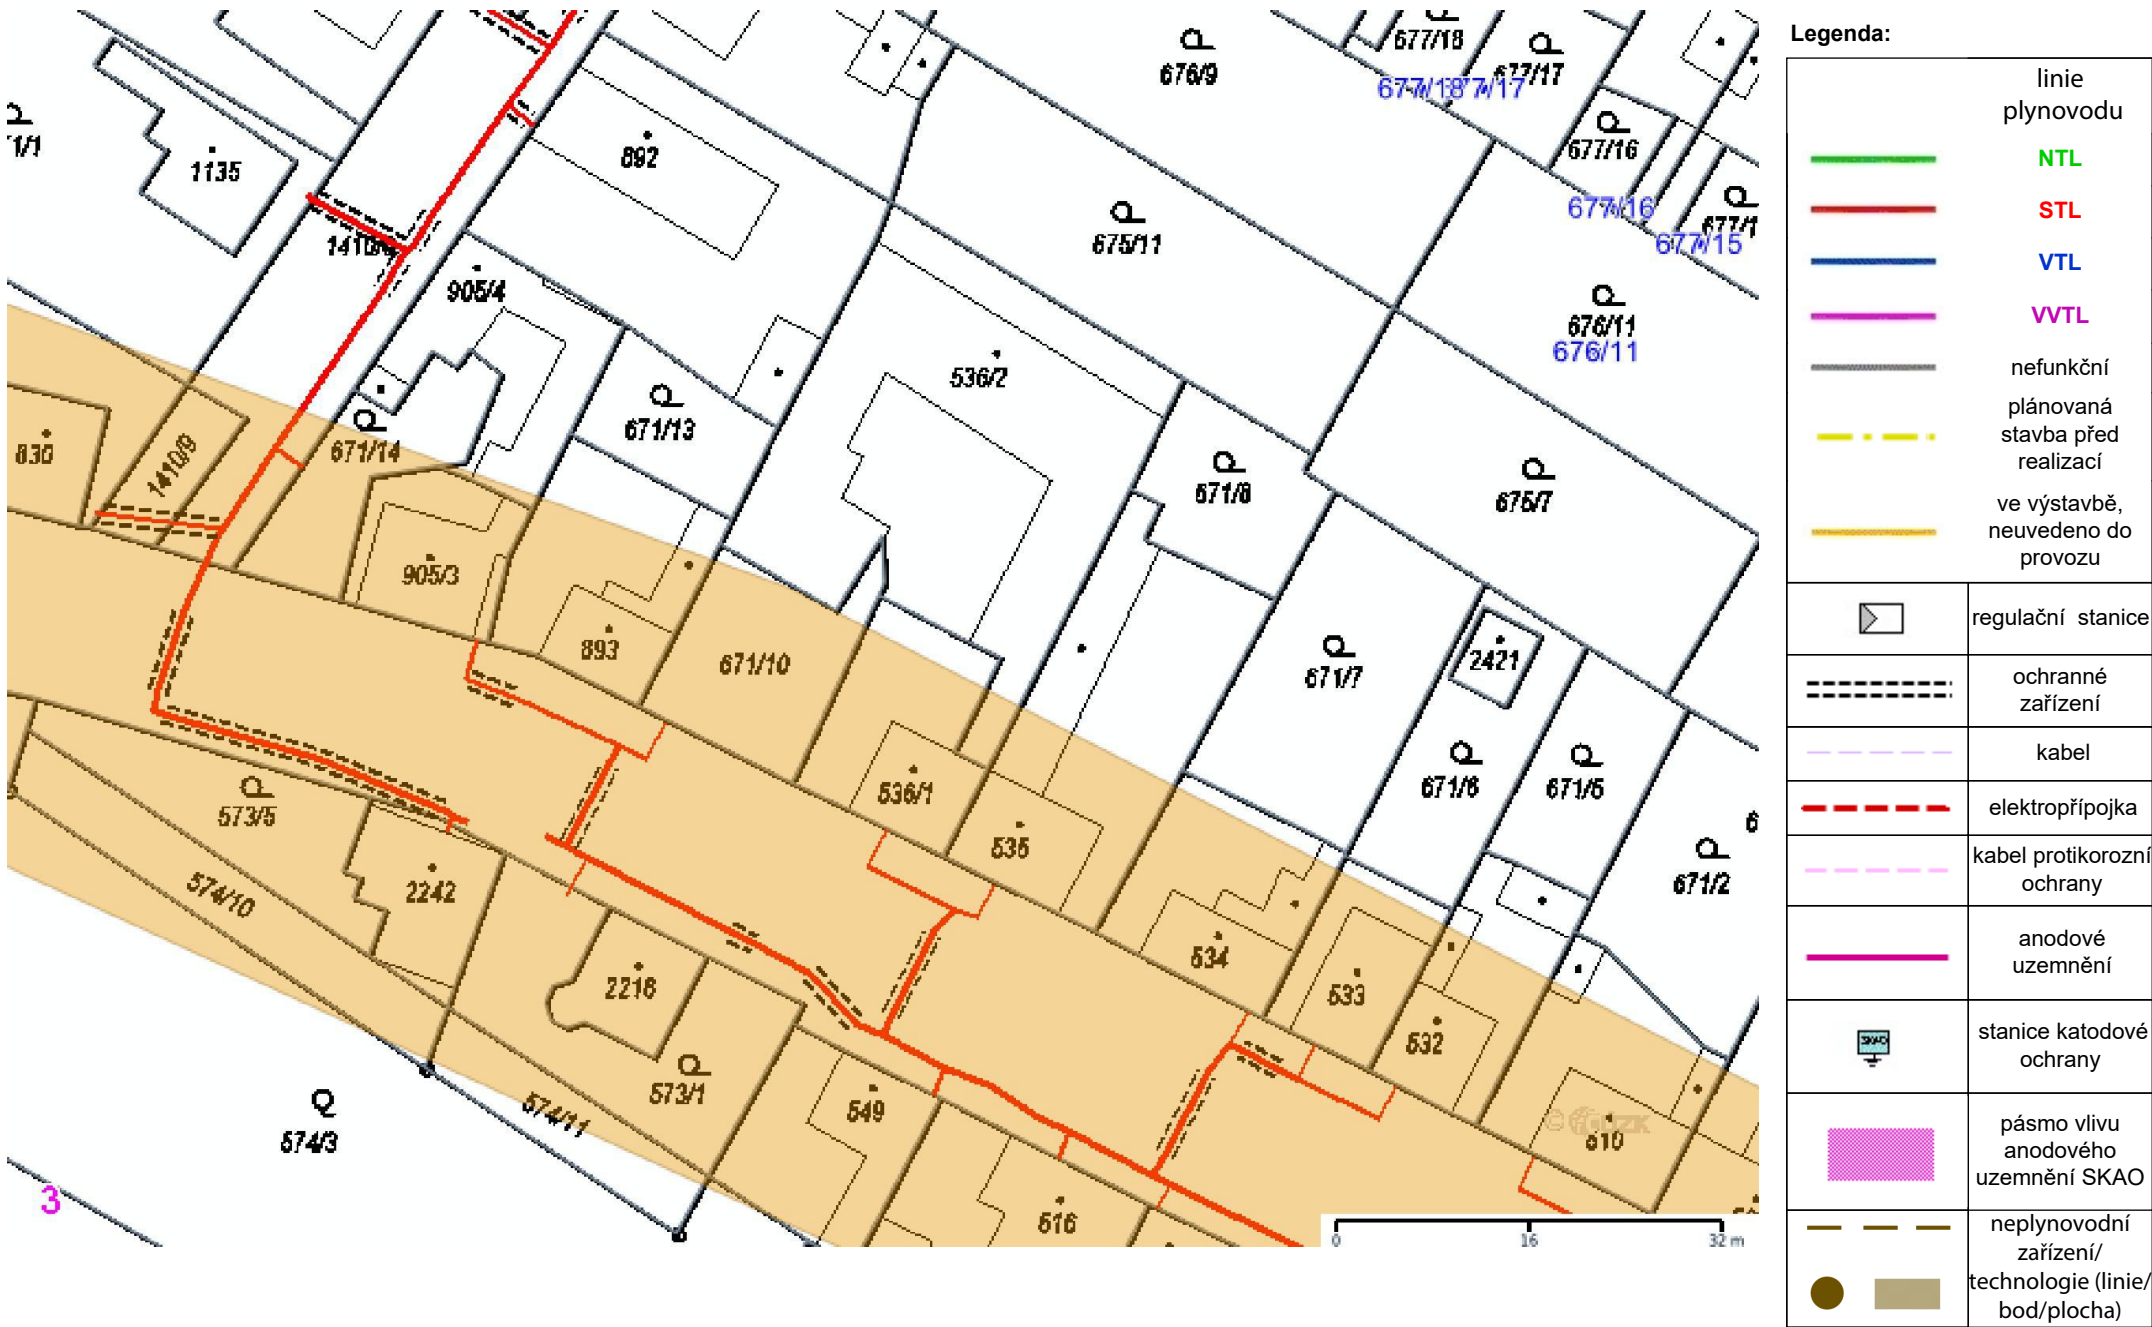


Příloha: Detailní zakres plynárenského zařízení. Tato příloha je nedílnou součástí stanoviska č. 5003008279 ze dne 13.03.2024.

Provozovatel DS: GasNet, s.r.o.; Stavebník: Město Chlumeck nad Cidlinou, Klicperovo náměstí 64, 50351 Chlumeck nad Cidlinou. K.ú.: Chlumeck nad Cidlinou.

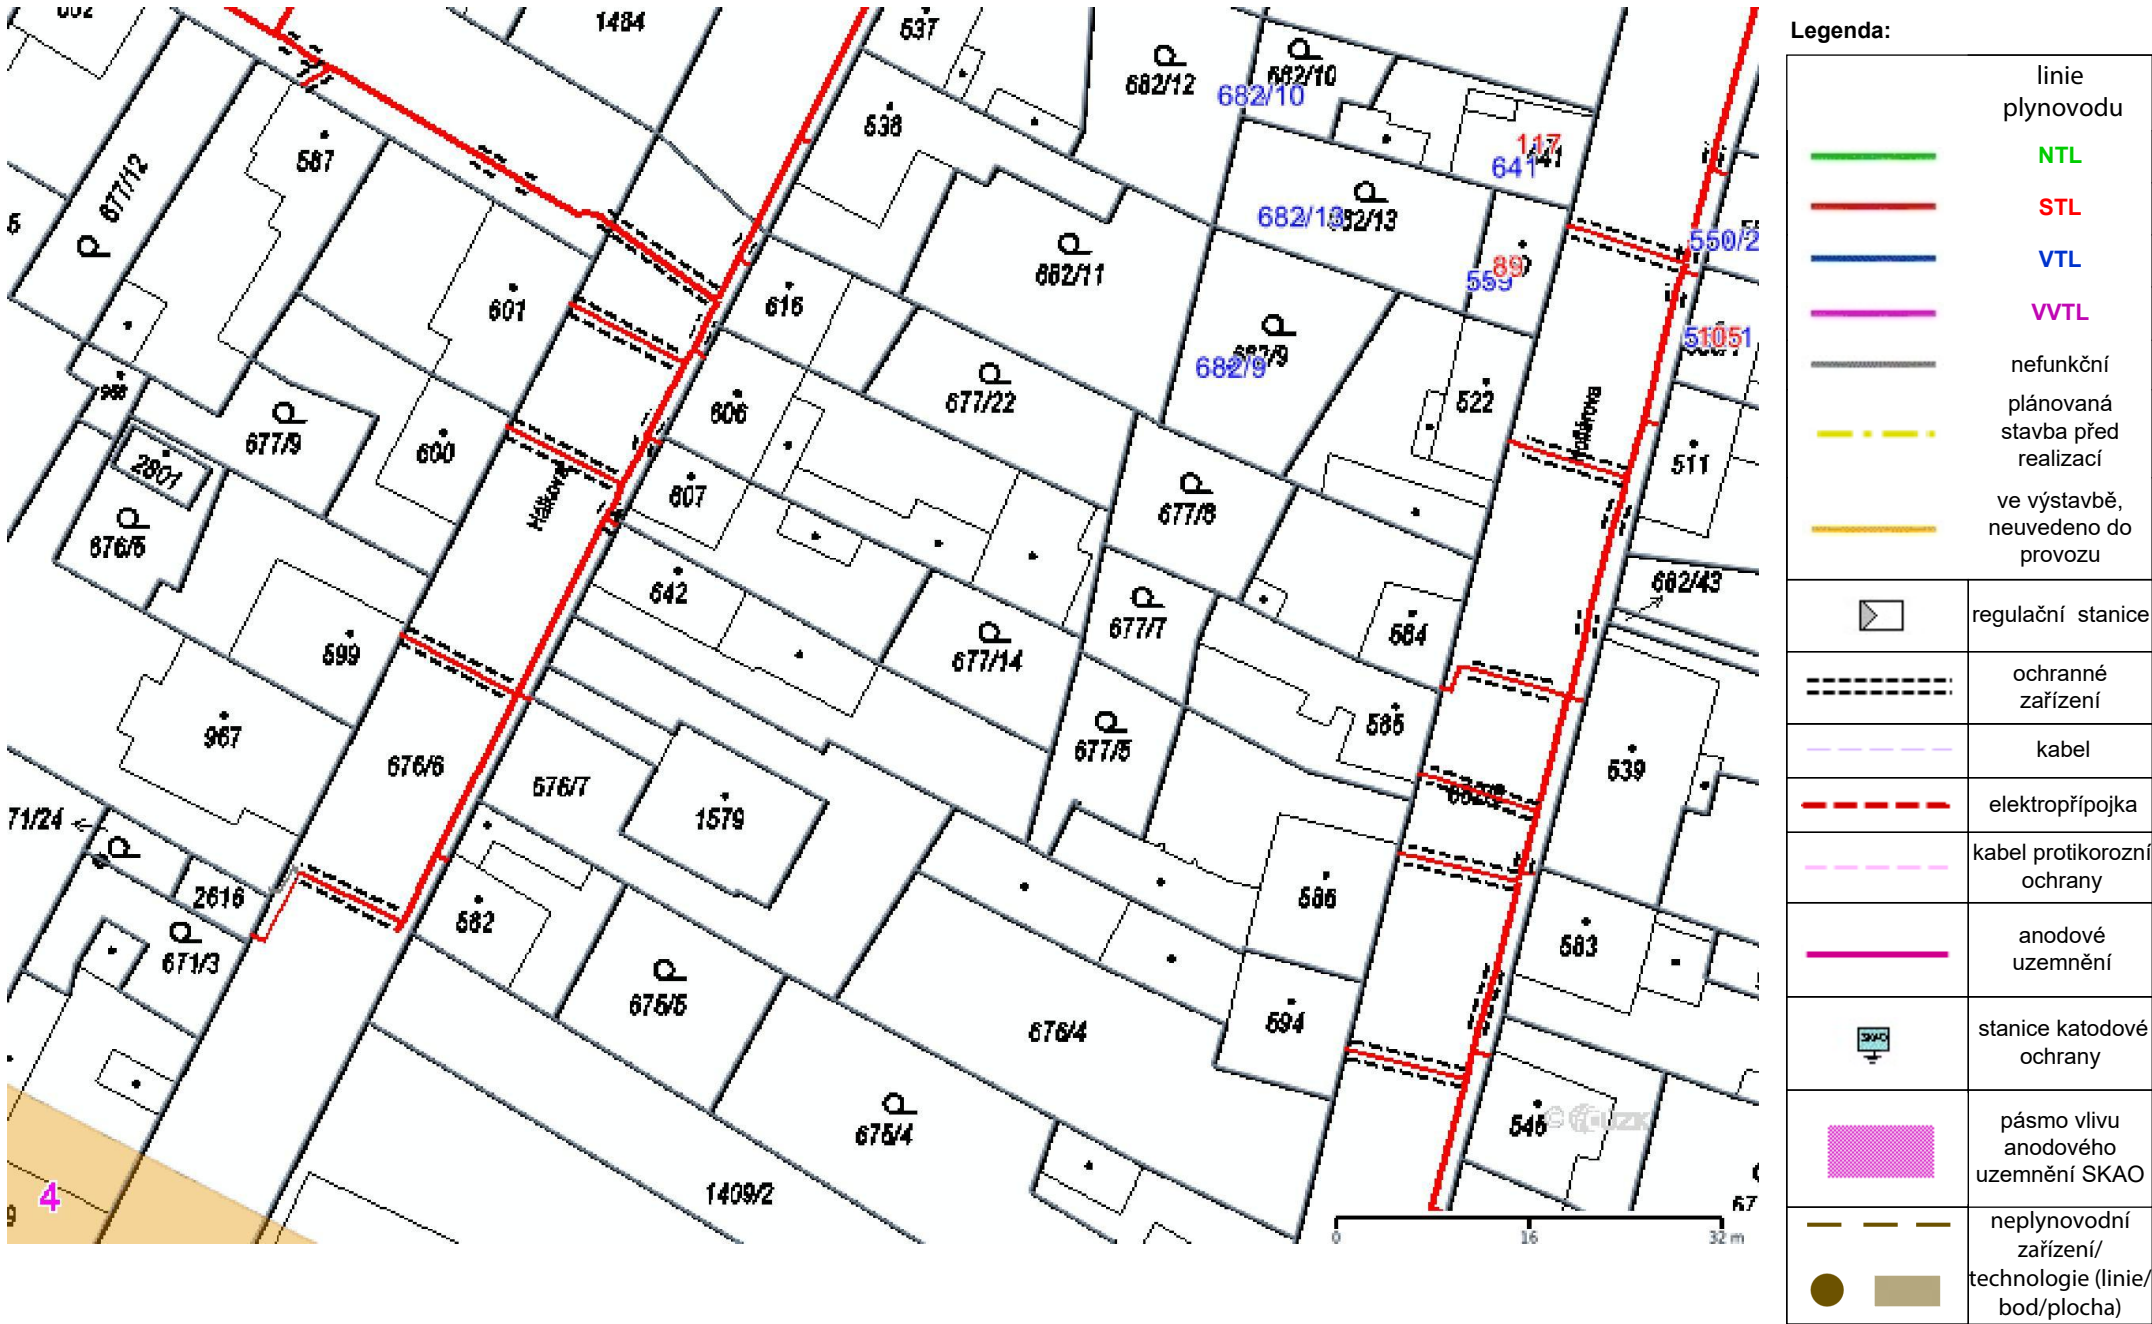

VZOROVÉ PŘÍČNÉ ŘEZY

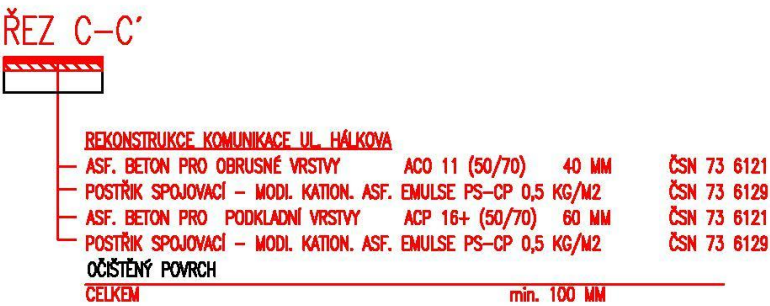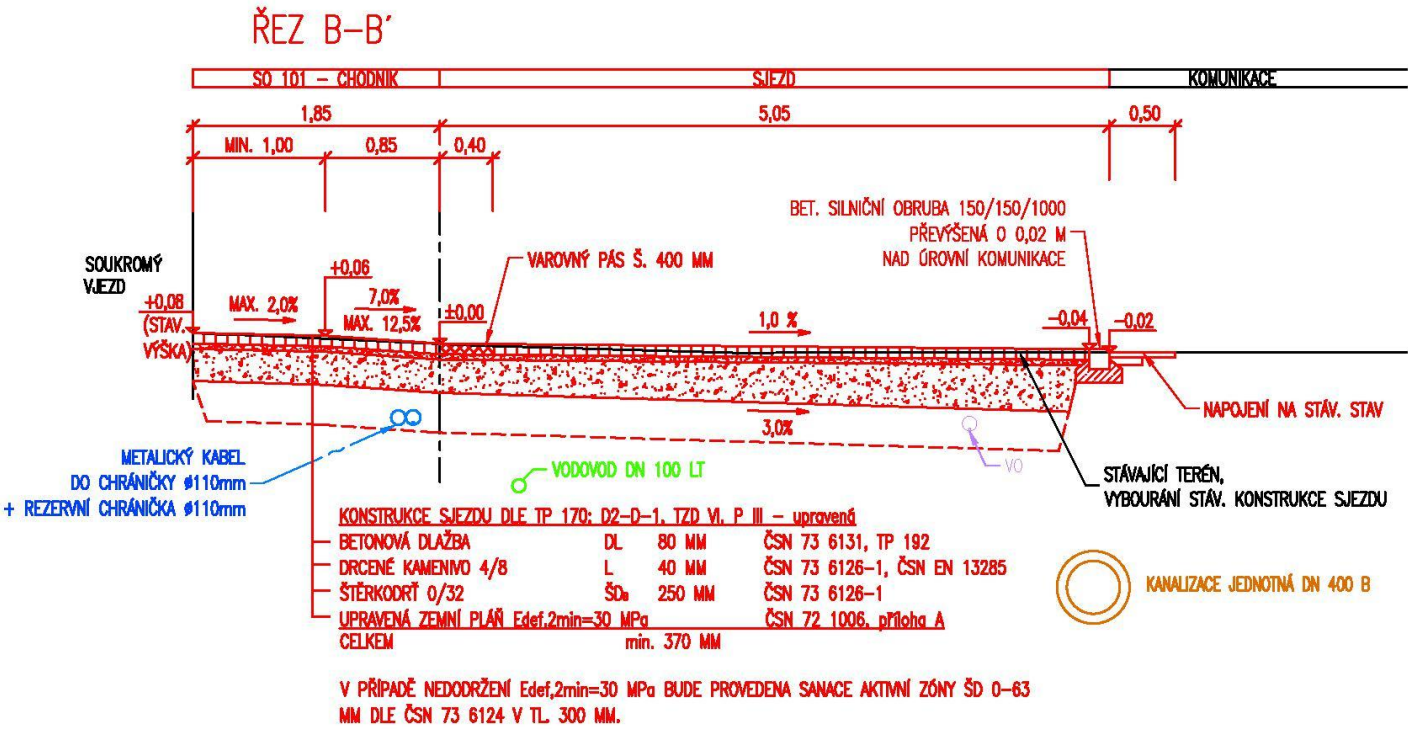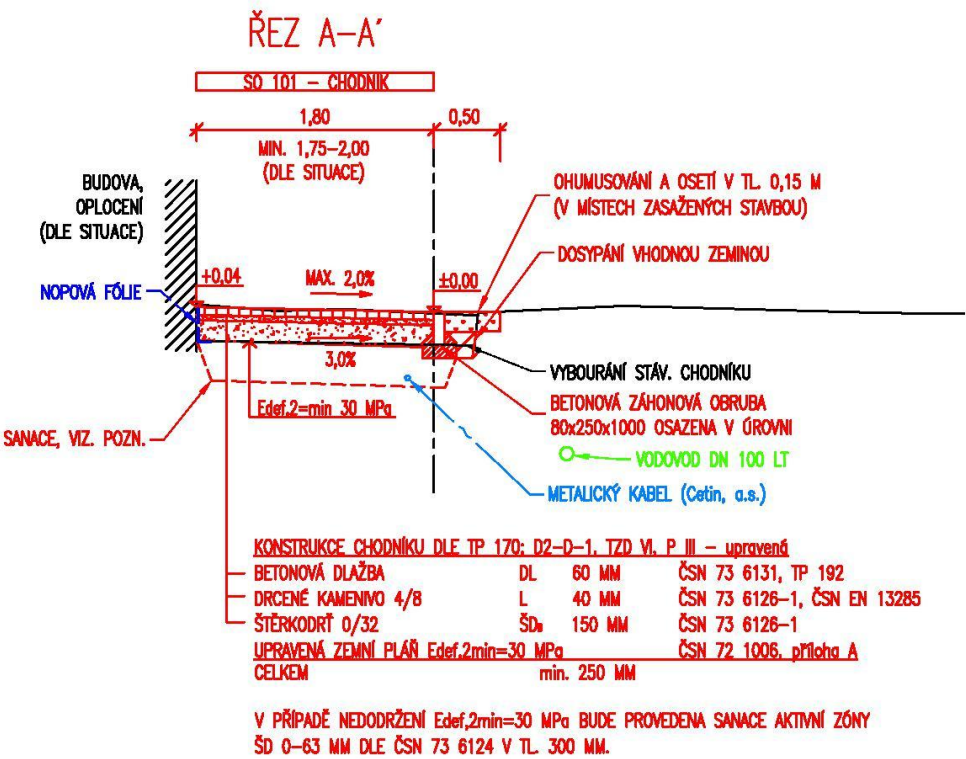

POZNÁMKY:

NOVÉ OBRUBY A PŘÍDLAŽBA – VEŠKERÉ NOVÉ OBRUBY A BETONOVÁ SILNIČNÍ PŘÍDLAŽBA BUDE OSAZENA DO BETONOVÉHO LOŽE Z BETONU C 20/25 n XF3 MINIMÁLNÍ TL. 100 MM

STÁVAJÍCÍ OBRUBY A PŘÍDLAŽBA – STAVEBNÍ PRÁCE V BLÍZKOSTI OBRUB A SILNIČNÍ PŘÍDLAŽBY, JEJICHŽ VÝMĚNU PD NEPŘEDPOKLÁDÁ BUDOU PROVÁDĚNY TAK, ABY NEDOŠLO K JEJICH POŠKOZENÍ

SANACE ZEMNÍ PLÁNĚ – V PŘÍPADĚ NEDODRŽENÍ MIN Edef,2 = MIN 30 MPa BUDE PROVEDENA SANACE AKTIVNÍ ZÓNY ŠTĚRKODRTÍ FRAKCE 0/63 MM V TL. 200 MM. ZPŮSOB SANACE BUDE UPŘESNĚN NA ZÁKLADĚ POŽADAVKŮ GEOTECHNIKA PŘI VÝSTAVBĚ

OZELENĚNÍ – NA ZELENÝCH PLOCHÁCH DOTČENÝCH STAVBOU BUDOU PROVEDENY TERÉNNÍ ÚPRAVY PODÉL ZÁHONOVÝCH OBRUB DLE POTŘEBY A VÝŠKOVÉHO ŘEŠENÍ A VEGETAČNÍ ÚPRAVY SPOČÍVAJÍCÍ V OHUMUSOVÁNÍ VHDNOU ZEMINOU O TL. MIN. 15 CM A OSETÍ TRAVNÍM SEMENEM SE ZAVÁLCOVÁNÍM V MNOŽSTVÍ MIN. 30G/M2. ZEMINA BUDE ODPLEVELENA HERBICIDNÍM POSTŘÍKEM A TRAVNATÉ PLOCHY ZALOŽENY V SOULADU S ČSN 839011 A ČSN 839031. VYTĚŽENÁ ZEMINA JE K ÚPRAVĚ ZELENÝCH PLOCH NEPŘÍPUSTNÁ

NAPOJENÍ NA STÁVAJÍCÍ STAV – PŘEDPOKLÁDÁ SE ODFRÉZOVÁNÍ PRVNÍ KONSTRUKČNÍ VRSTVY VOZOVKY V TL. 40 MM A ŠÍŘI 0,5 M A DRUHÉ KONSTRUKČNÍ VRSTVY VOZOVKY V TL. 60 MM A ŠÍŘI 0,25 M, ODFRÉZOVANÝ POVRCH BUDE OČIŠTĚN A OPATŘEN SPOJOVACÍM POSTŘÍKEM PS-CP 0,5 KG ASF. M2 A NÁSLEDNĚ PROVEDENA VRSTVA ACP 16+ V TL. 60 MM A ŠÍŘI 0,25 M, DÁLE BUDE NANESEN SPOJOVACÍ POSTŘÍK PS-CP 0,5 KG ASF./M2 A REALIZOVÁNA OBRUSNÁ VRSTVA Z ASFALTOVÉHO BETONU ACO 11 V TL. 40 MM A ŠÍŘI 0,5 M, VZNIKLÁ SPÁRA BUDE PROŘÍZNUTA A ZALITA ASF. MODIFIKOVANOU ŽALIVKOU

SOUŘADNICOVÝ SYSTÉM: JTSK		...		02/2024	
VÝŠKOVÝ SYSTÉM: BALT p.v.		...		Datum	
-		Index	Změna		
Vyracoval Ing. Kučera M.		Kontroloval Ing. Kučera M.	Ing. Miroslav Kučera IČO: 054 85 592		
Zodpovědný projektant Ing. Kučera M.		Hlavní inženýr projektu Ing. Kučera M.			
Akce Oprava chodníku v ul. Žiželická v úseku ul. Dvořákova - křiž. u pomníku, Chlumec nad Cidlinou				Investor Město Chlumec nad Cidlinou Klicperovo nám. 64, 503 51	
Objekt SO 101 Oprava chodníku		Město / Obec Chlumec nad Cidlinou	Kraj Královéhradecký		
		Technická zpráva D.1.1.1	Formát 2xA4		
Profese Dopravní stavby		Stupeň PDPS	Měřítko 1:50		
Název přílohy		Číslo zakázky 55/23	Paré		
VZOROVÉ PŘÍČNÉ ŘEZY		Číslo přílohy D.1.1.2.3			