



R... rozváděče 1f pro pracoviště

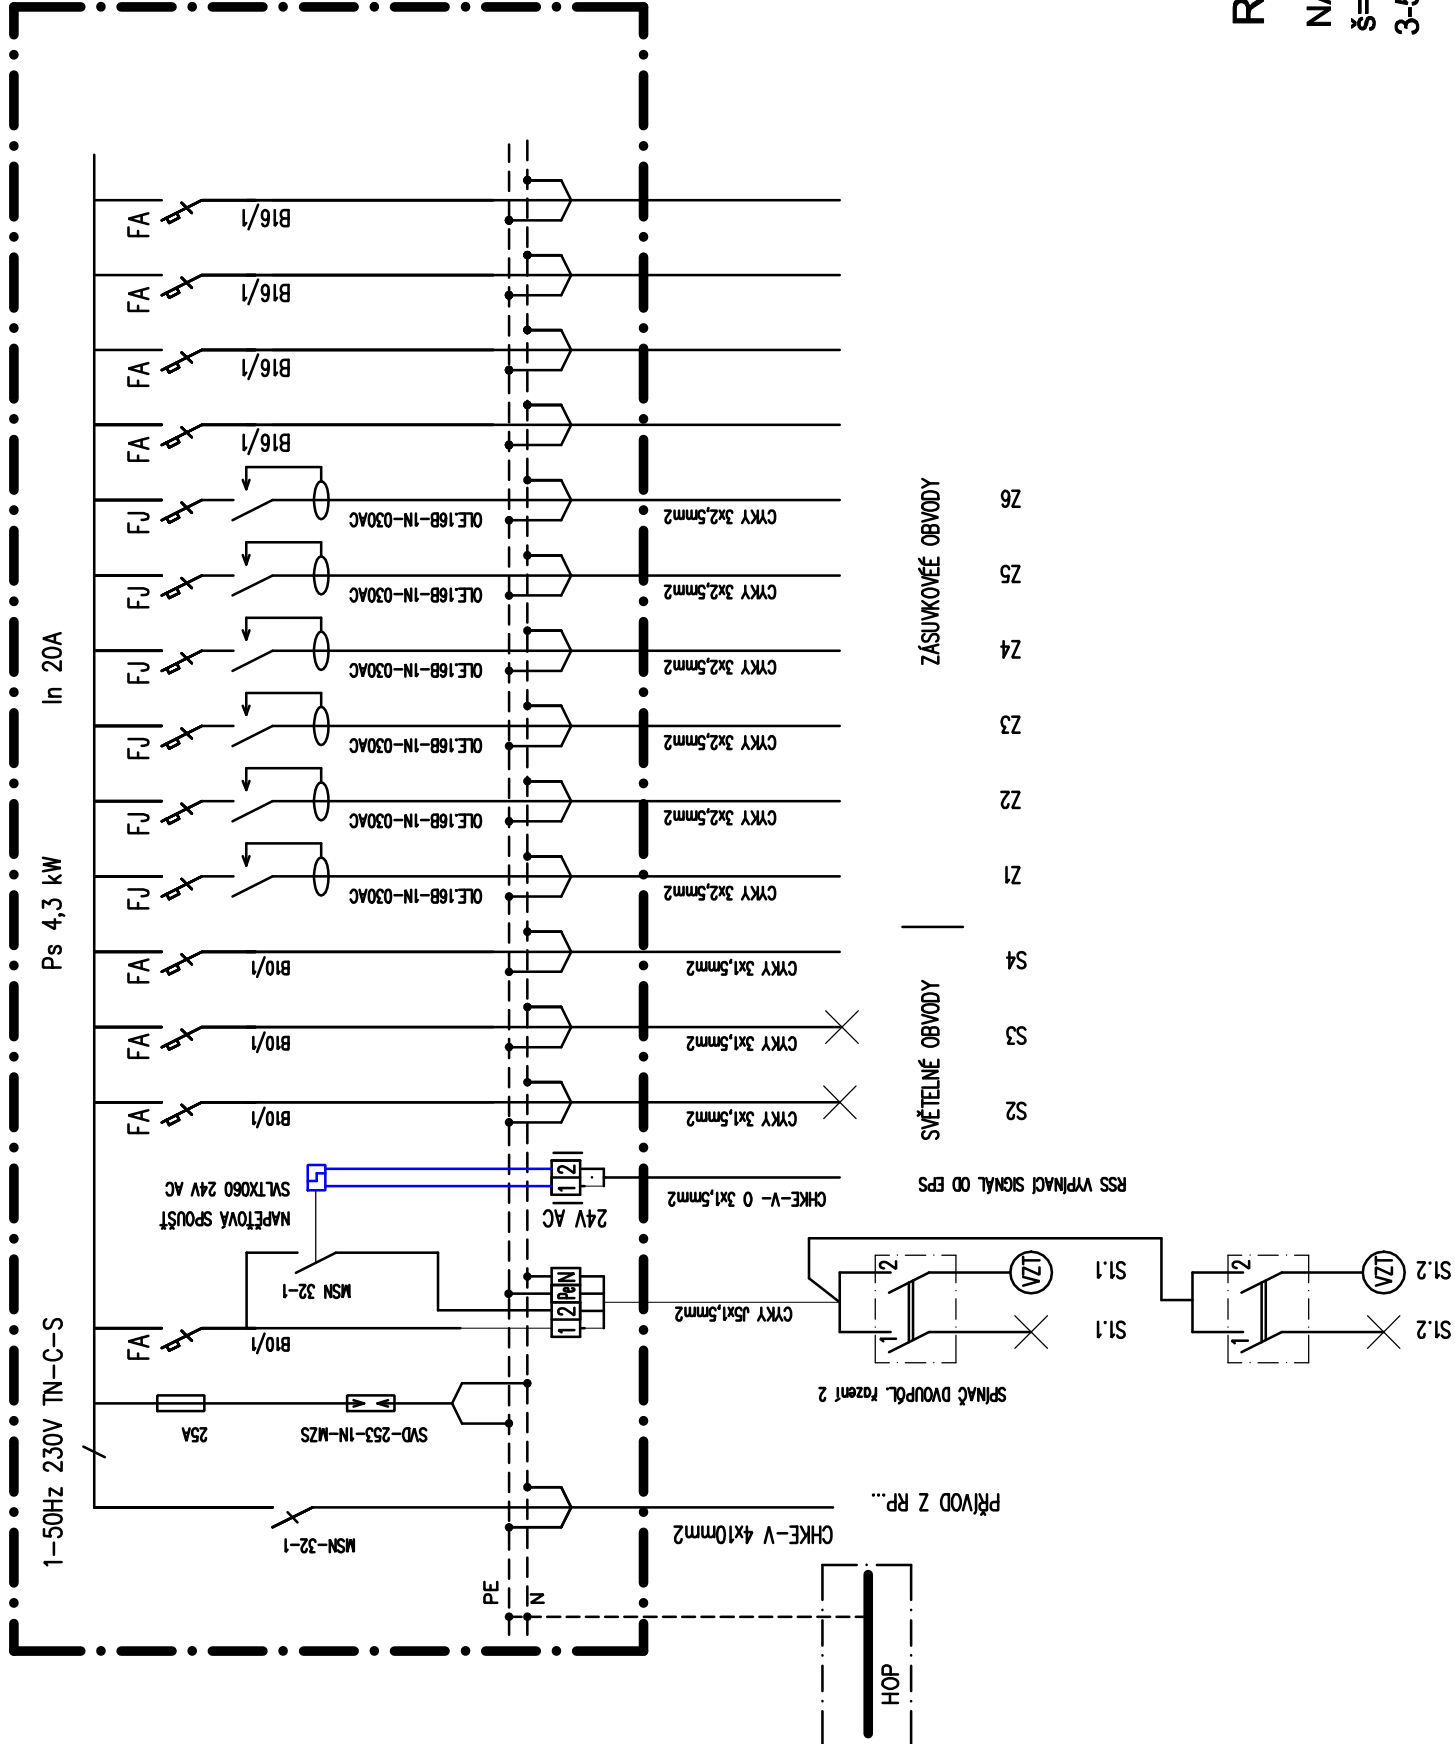

R... rozváděče 3f pro pracoviště

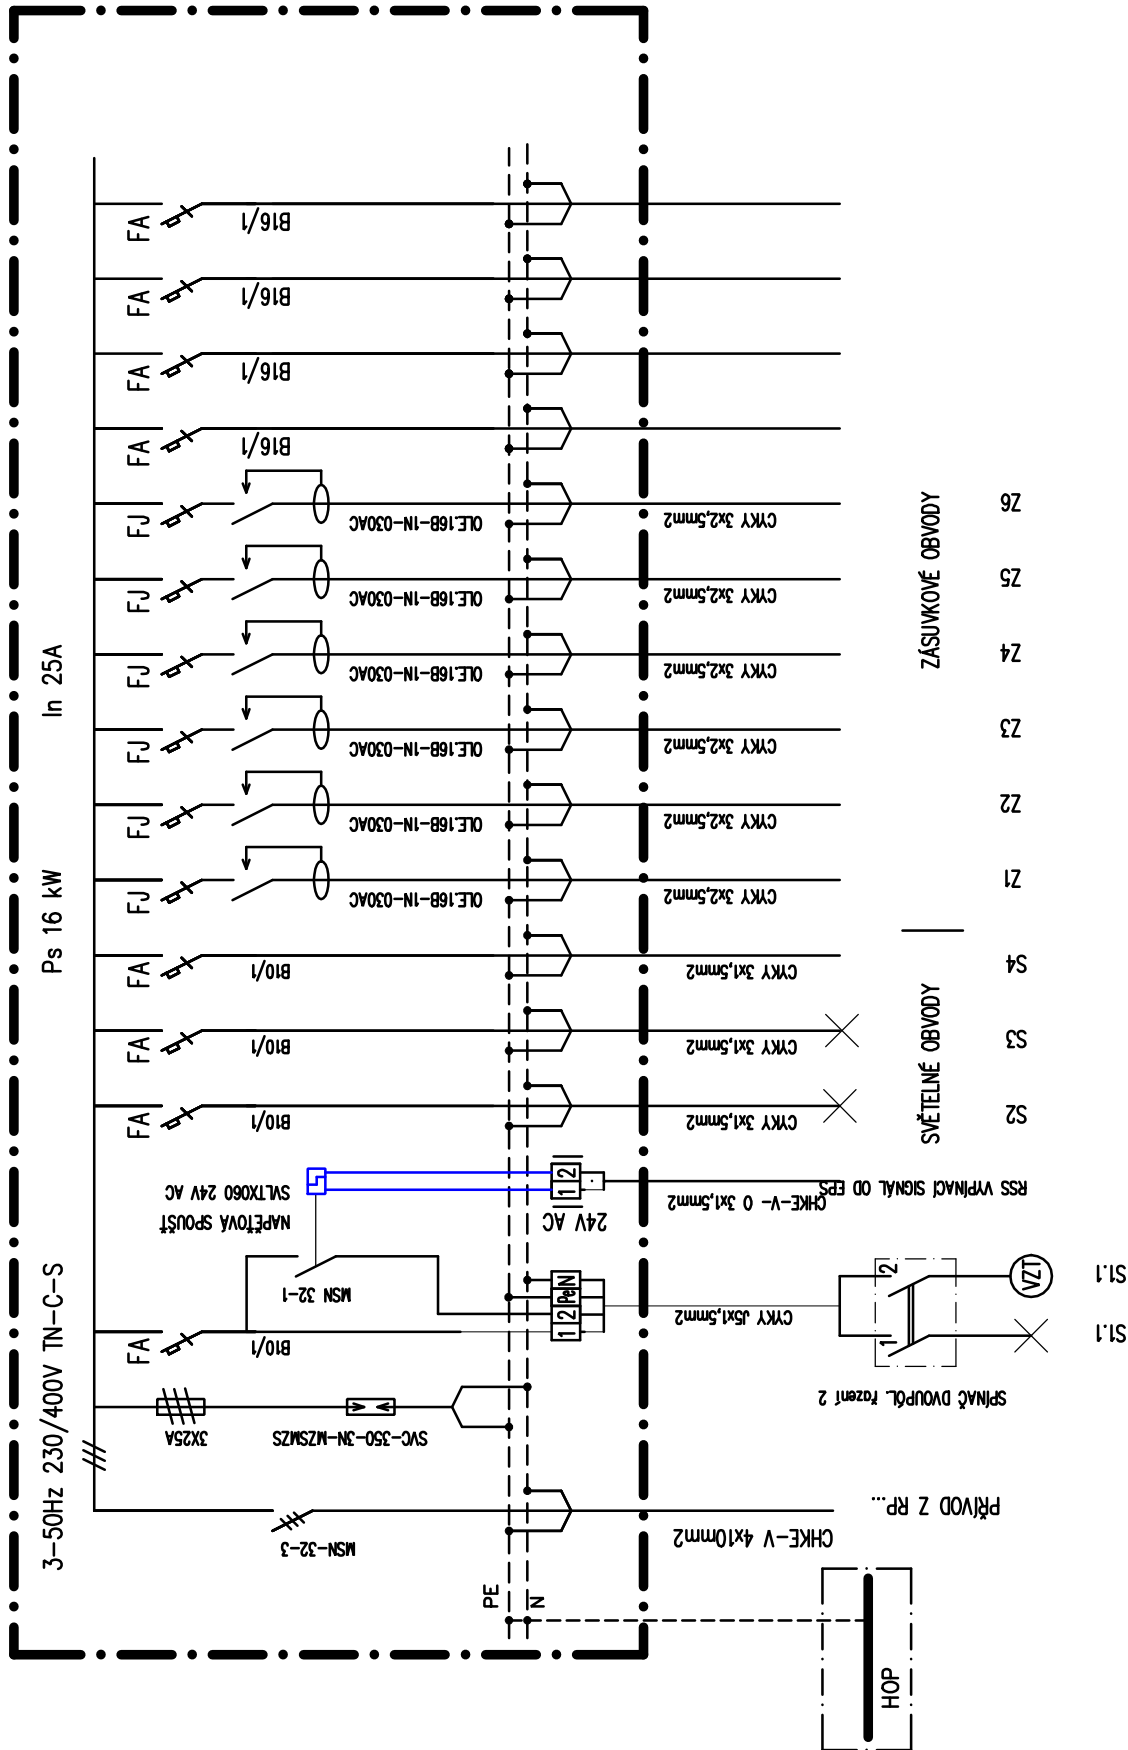

ROZVÁDĚČE PRO JEDNOTLIVÁ PRACOVIŠTĚ

NÁSTĚNNÁ PLASTOVÁ SKŘÍŇ S DVÍŘKY
š=450, v=600, h=150 mm ,IP54, min. 54 modulů
3-50Hz 230/400V TN-C-S

VYBAVENÍ JEDNOTLIVÝCH ROZVÁDĚČŮ MUSÍ BÝT UPŘESNĚNO BUDOUCÍMI PROVOZOVATELI

VYBAVENÍ JEDNOTLIVÝCH ROZVÁDĚČŮ MUSÍ BÝT UPŘESNĚNO BUDOUCÍMI PROVOZOVATELI

ORIENTAČNÍ VYBAVENÍ ROZVÁDĚČŮ

JEDNOFÁZOVÉ 20A: R01.1, R1.1, R1.2, R1.3 R1.4, R2.2, R2.3, R3.1, R3.2
JEDNOFÁZOVÉ 25A: R2.1, R2.4

1x vypínač 1f -32A
1x svodič přepětí 1+N
4x jistič B10 /1
4x jistič B16 /1
6x proudový chránič s nadproudovou ochranou 16B-030A
1x vypínač 1f-32A s napětovou spouští 24 V

TŘÍ FÁZOVÉ 3x25A: R01.1, R1.1, R3.3, R3.4
1x vypínač 3f -32A
1x svodič přepětí 3+N
4x jistič B10 /1
4x jistič B16 /1
6x proudový chránič s nadproudovou ochranou 16B-030A
1x vypínač 1f-32A s napětovou spouští 24 V

TŘÍ FÁZOVÉ 3x25A: R01.2
1x vypínač 3f -32A
1x svodič přepětí 3+N
4x jistič B10 /1
4x jistič B16 /1
1x vypínač 1f-32A s napětovou spouští 24 V

NÁSTAVBA JEDNOHO PODLAŽÍ A REKONSTRUKCE DVOU STAV PODLAŽÍ ZDRAV. STŘ. V ŽELEZNOBRODSKÉ Č. 764/2 MĚSTSKÁ ČÁST PRAHA 19, 197 00, PRAHA 9 - KBELY, SEMILSKÁ 43/1 ZADÁVACÍ DOKUMENTACE		DATUM 12.12.2018
ELEKTROINSTALACE SILNOPROUD	MEŘ:	Č.PŘÍL.: E07
OBSAH:	ROZVÁDĚČE PRACOVIŠT	