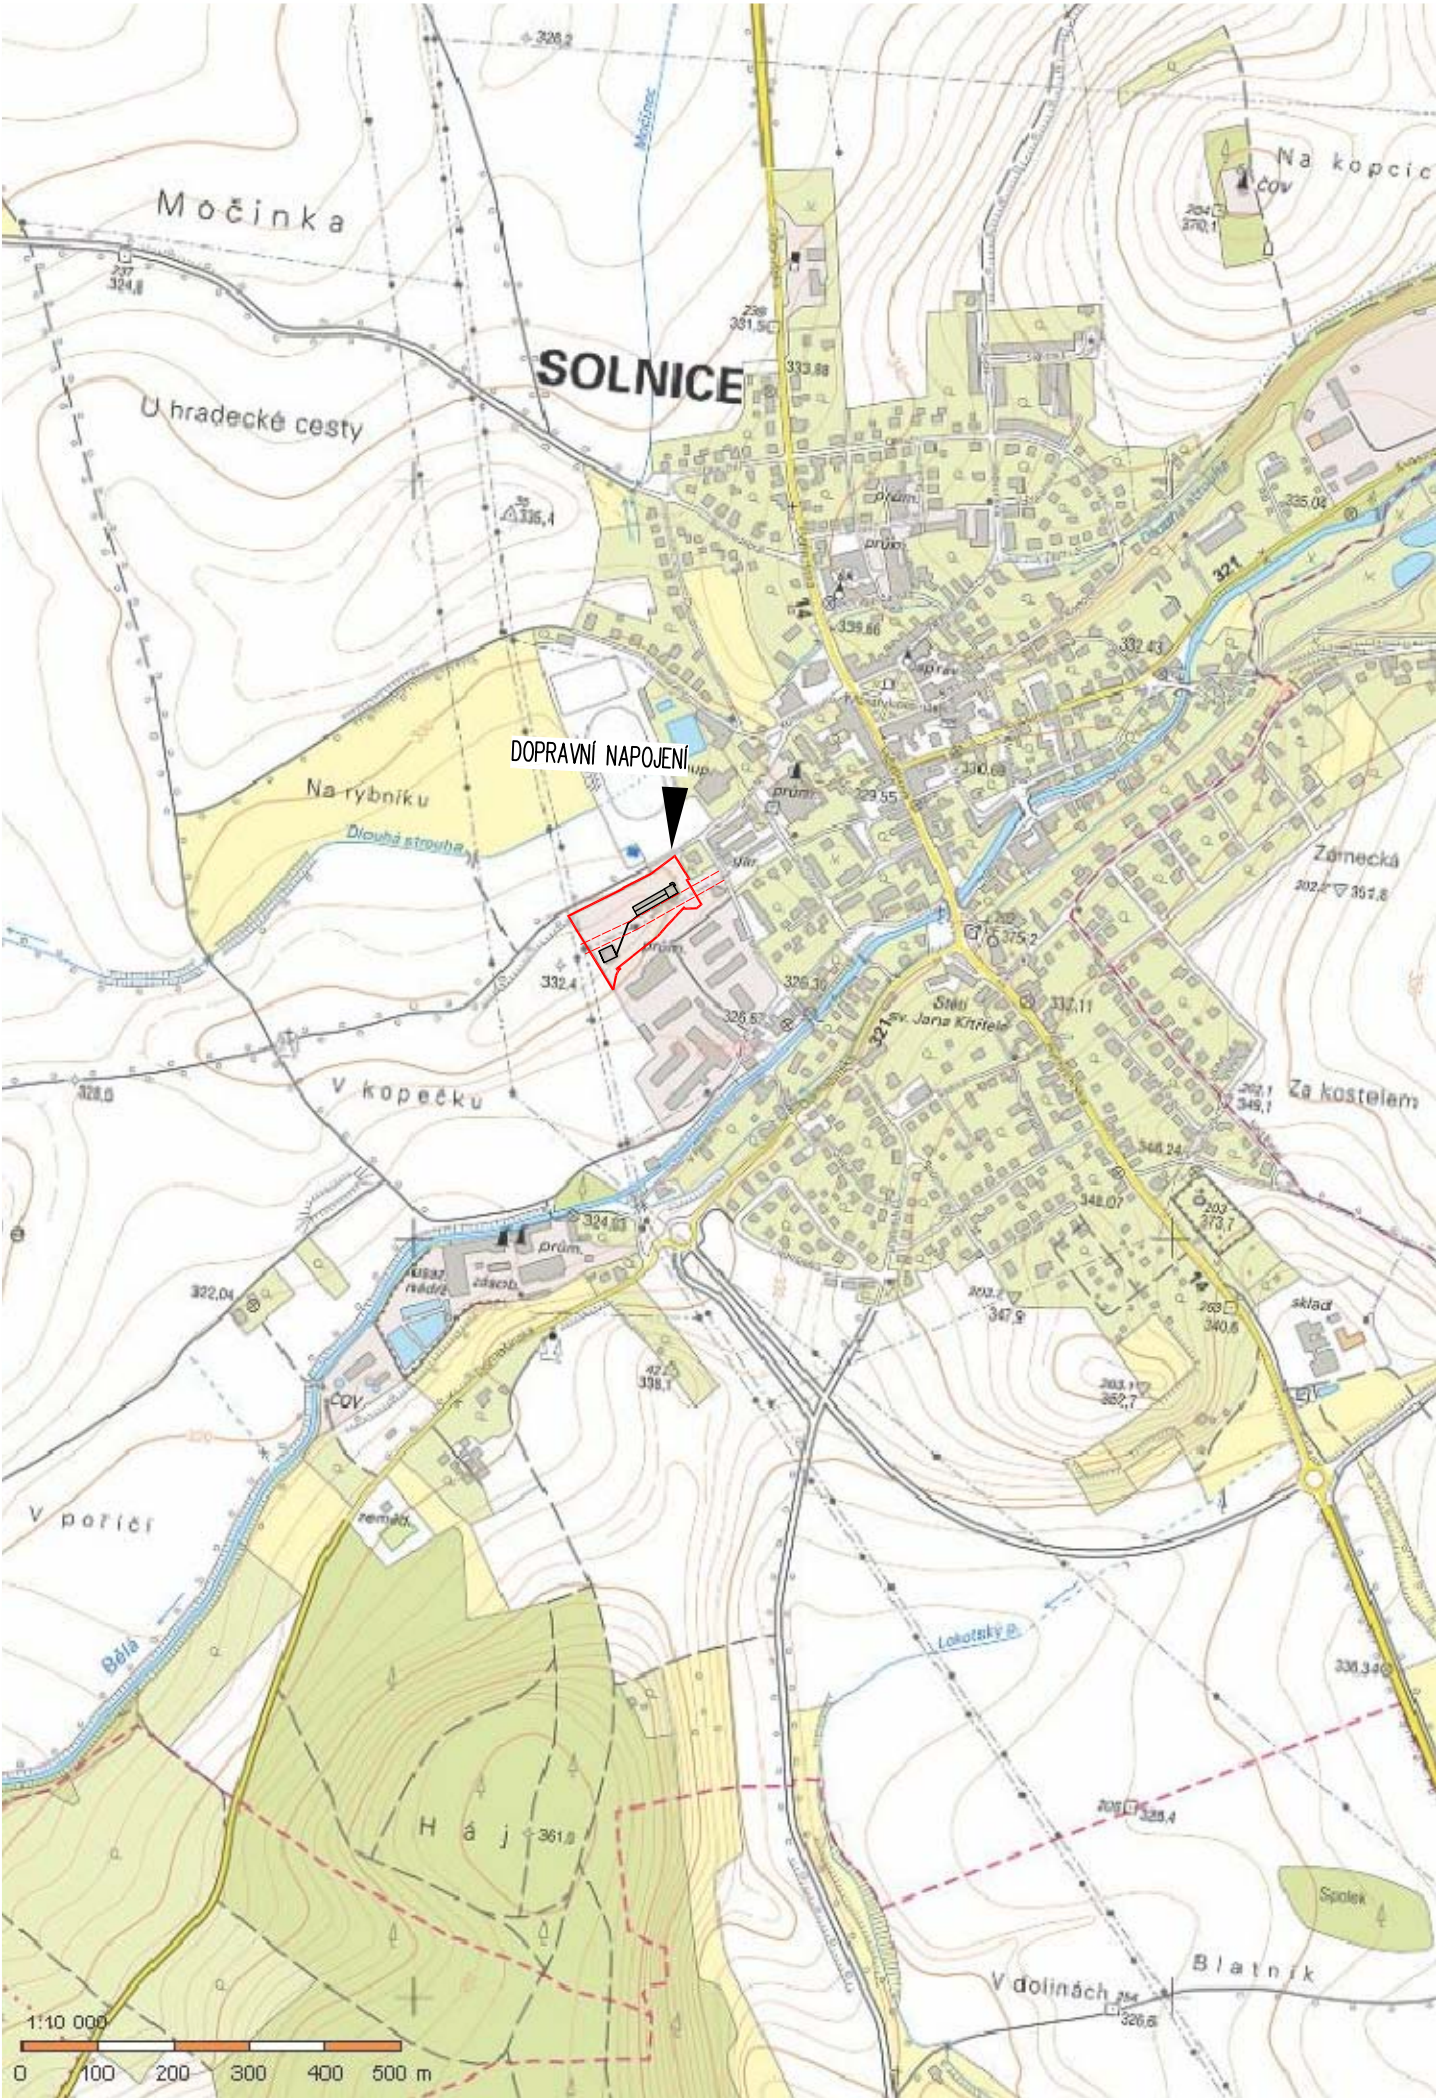
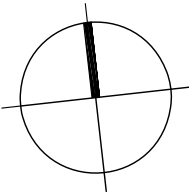


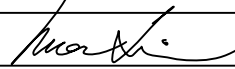
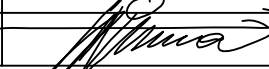
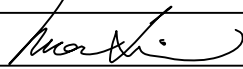


LEGENDA

- HRANICE DOTČENÉHO ÚZEMÍ = VLASTNICKÁ HRANICE TESS CZ spol. s r.o.
- HRANICE OCHRANNÉHO PÁSMO VRCHNÍHO VEDENÍ ELEKTRO VN DO 35 kV (7 m OD KRAJNÍHO VODÍČE NA OBE STRANY)

POZNÁMKA:
- ÚROVEŇ STÁVAJÍCÍ PODLAHY PŘÍZEMÍ ±0,000≈333,00 M.N.M. (BPV)
- NAVRHOVANÉ OCHRANNÉ PÁSMO FVE: 1 m JE ZAKRESLENO V C.3 KOORDINAČNÍ SITUACI
┌ DATUM ZMĚNY POPIS ZMĚNY



HLAVNÍ ING. PROJEKTU	ZODP. PROJEKTANT	VYPRACOVAL	MĚŘÍTKO 1 : 10.000	
ONDŘEJ MARTIN	ING. PAVEL TŮMA	ONDŘEJ MARTIN	FORMÁT 2 A4	
			DATUM 14.6.2019	
INVESTOR : TESS CZ spol. s r.o., Č.P. 10, 516 01 TŘEBEŠOV				
AKCE : FOTOVOLTAICKÁ ELEKTRÁRNA SOLNICE 99,9 kWp na pozemcích p.č. st. 541, st. 805, st. 889/1, st. 889/2, 1407/1 katastrální území SOLNICE C. SITUAČNÍ VÝKRESY				ZPRACOVATEL : INS spol. s r.o. Parkány 413 547 01 Náchod tel.: 491 422 226 ins.atelier@insnachod.cz www.insnachod.cz
DOKUMENTACE PRO PROVEDENÍ STAVBY				EV. Č. AKCE 1563 41 17
NÁZEV PŘÍLOHY : SITUAČNÍ VÝKRES ŠIRŠÍCH VZTAHŮ				ČÍSLO PŘÍLOHY C.1