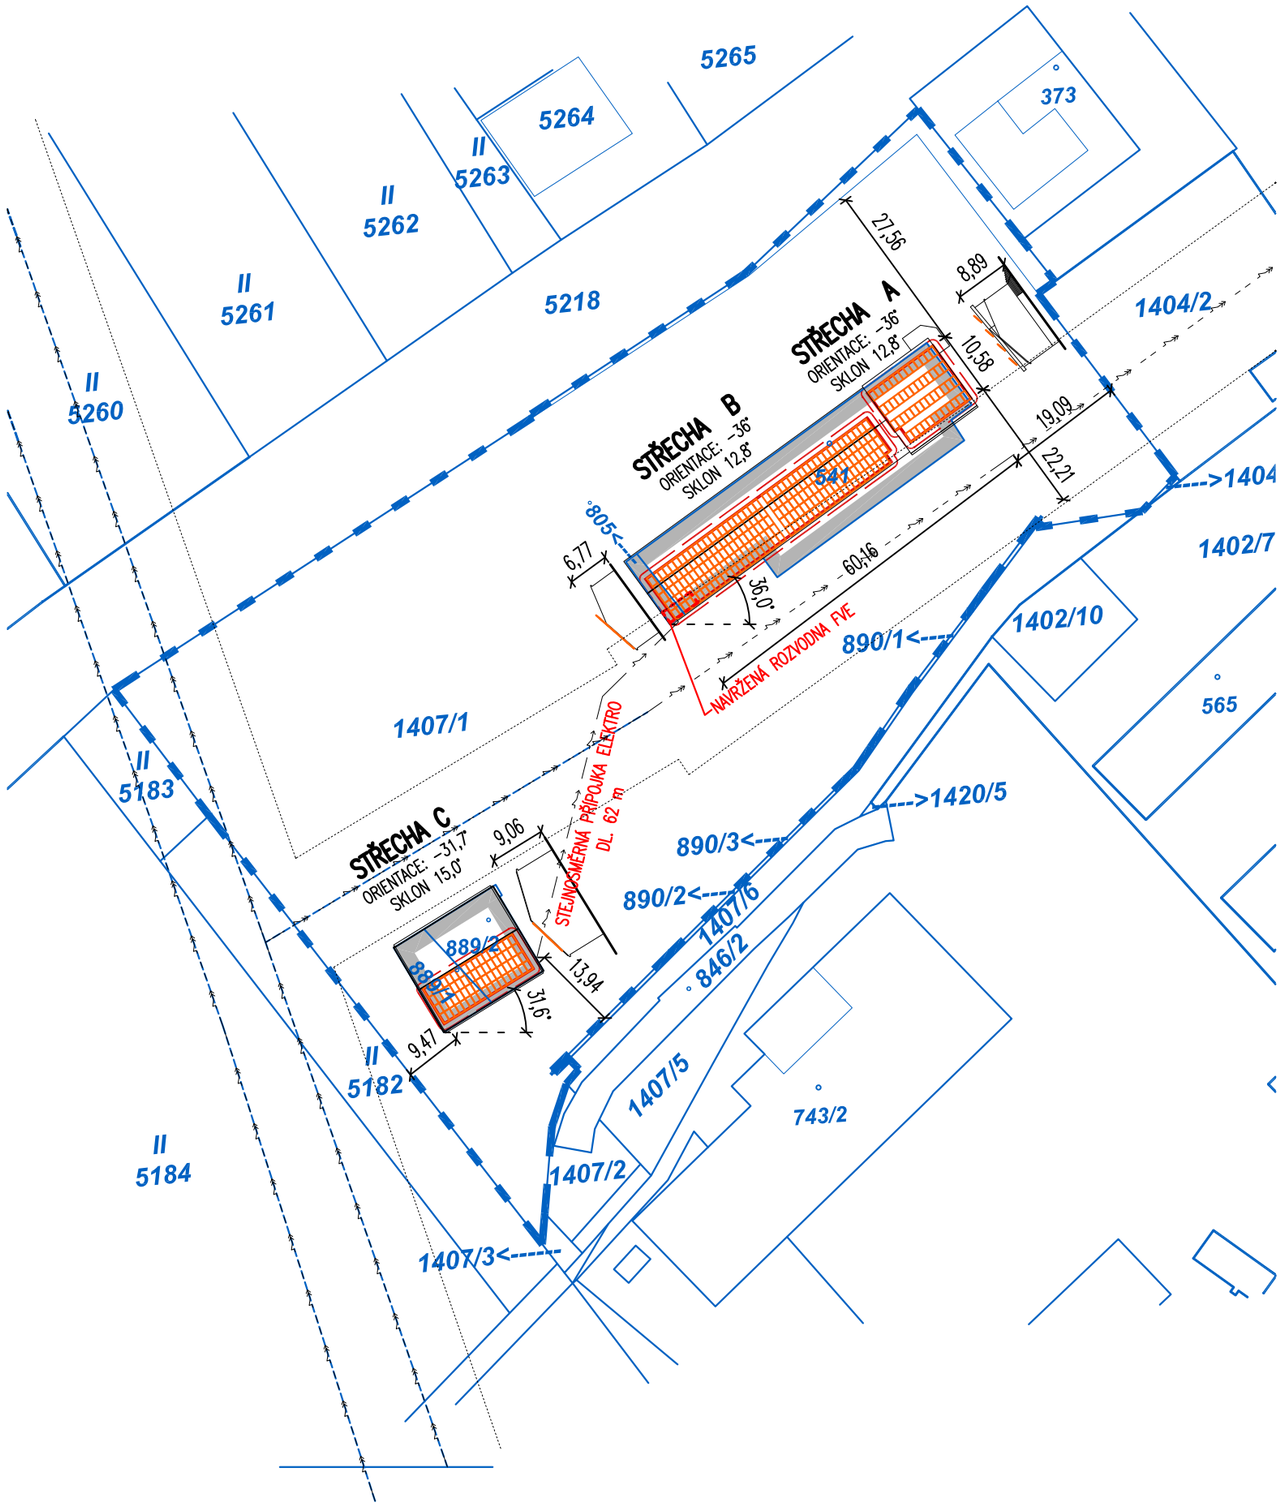

LEGENDA

- KRESBA MAPY KATASTRU NEMOVITOSTÍ
- HRANICE ŘEŠENÉHO ÚZEMÍ = POZEMKY VE VLASTNICTVÍ TESS CZ spol. s r.o.
- STAVBY, NA KTERÝCH SE ZŘIZUJE FOTOVOLTAICKÁ ELEKTRÁRNA
- FOTOVOLTAICKÉ POLE 605,4 m²
- HRANICE OCHRANNÉHO PÁSMA FOTOVOLTAICKÉ ELEKTRÁRNY 1 m
- FOTOVOLTAICKÉ PANELY 300W – ROZMĚRY 1640 x 995 x 40 mm, CELKEM 333 MODULŮ: 99,9 kWp;
  – STRINGOVÁNÍ 1x 17–17–17, 1x 17–17–17–17, 1x 22–22–22–22–22, 1x 21–21–21–21–20

1:1.000

0 20 50 100m

POZNÁMKA:
- VZHLEDEM K ROZSÁHLOSTI ŘEŠENÉHO ÚZEMÍ BYLO DLE VYHLÁŠKY 499/2006 PŘÍLOHA Č. 5 ZVOLENO MĚŘÍTKO 1:1.000
- ÚROVEŇ STÁVAJÍCÍ PODLAHY PŘÍZEMÍ ±0,000≈333,00 M.N.M. (BPV)
- PŘIPOJENÍ NA TECHNICKOU INFRASTRUKTURU JE SOUČÁSTÍ ŘEŠENÍ DÍLU ELEKTRO A PROVÁDÍ SE V INTERIÉRU PŘEDMĚTNÉ STAVBY

DATUM ZMĚNY POPIS ZMĚNY

HLAVNÍ ING. PROJEKTU	ZODP. PROJEKTANT	VYPRACOVAL	MĚŘÍTKO 1 : 1.000	INS ATELIER projektový a inženýrský s.r.o.
ONDŘEJ MARTIN	ING. PAVEL TŮMA	ONDŘEJ MARTIN	FORMÁT 4 A4	
			DATUM 14.6.2019	
INVESTOR : TESS CZ spol. s r.o., Č.P. 10, 516 01 TŘEBEŠOV				

AKCE :

FOTOVOLTAICKÁ ELEKTRÁRNA SOLNICE 99,9 kWp

na pozemcích p.č. st. 541, st. 805, st. 889/1, st. 889/2, 1407/1
katastrální území SOLNICE

C. SITUAČNÍ VÝKRESY

DOKUMENTACE PRO PROVEDENÍ STAVBY Č. PARÉ

ZPRACOVATEL :
INS spol. s r.o.
Parkány 413
547 01 Náchod
tel.: 491 422 226
ins.atelier@insnachod.cz
www.insnachod.cz

EV. Č. AKCE
1563 41 17

NÁZEV PŘÍLOHY :
KOORDINAČNÍ SITUAČNÍ VÝKRES

ČÍSLO PŘÍLOHY
C.3