



PŮDORYS 1. NADZEMNÍHO PODLAŽÍ
- UMÍSTĚNÍ ELEKTRO ZAŘÍZENÍ M 1:200

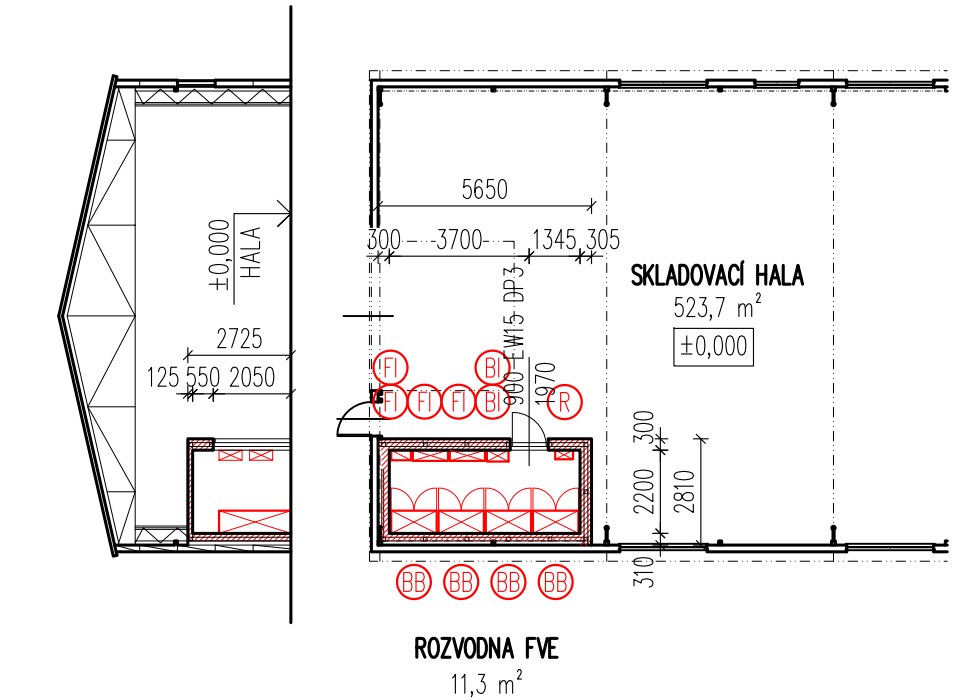


- KONSTRUKCE ROZVODNY FVE:
- 1) SDK PŘEDSTĚNA 21,0 m²; PO 30'
 - 2) SDK PŘEDSTĚNA 36,2 m²; PO 30'
 - 3) SAMONOSNÝ SDK PODHLED 15,9 m²;
- PO ZVRCHU A ZESPODU 30'
 - 4) DVEŘE 900/1970 + ZÁRUBEŇ DO SDK
- POŽÁRNÍ ODOLNOST EW15' DP3
 - 5) VENK. VĚTRACÍ MŘÍŽKA NEREZ Ø200 S POTRUBÍM DL. 0,34 m
 - 6) VENTILÁTOR S TEPLOTNÍM ČIDLEM; MIN. 600 m³/h
 - 7) VENTILAČNÍ POTRUBÍ DN160 DL. 0,34 m
 - 8) VENKOVNÍ PROTIDEŠŤOVÁ ŽALUZIE SE SÍTKOU

PŮDORYS STŘECH "A" A "B"
- DISPOZIČNÍ ŘEŠENÍ FOTOVOLTAICKÉ ELEKTRÁRNY M 1:200

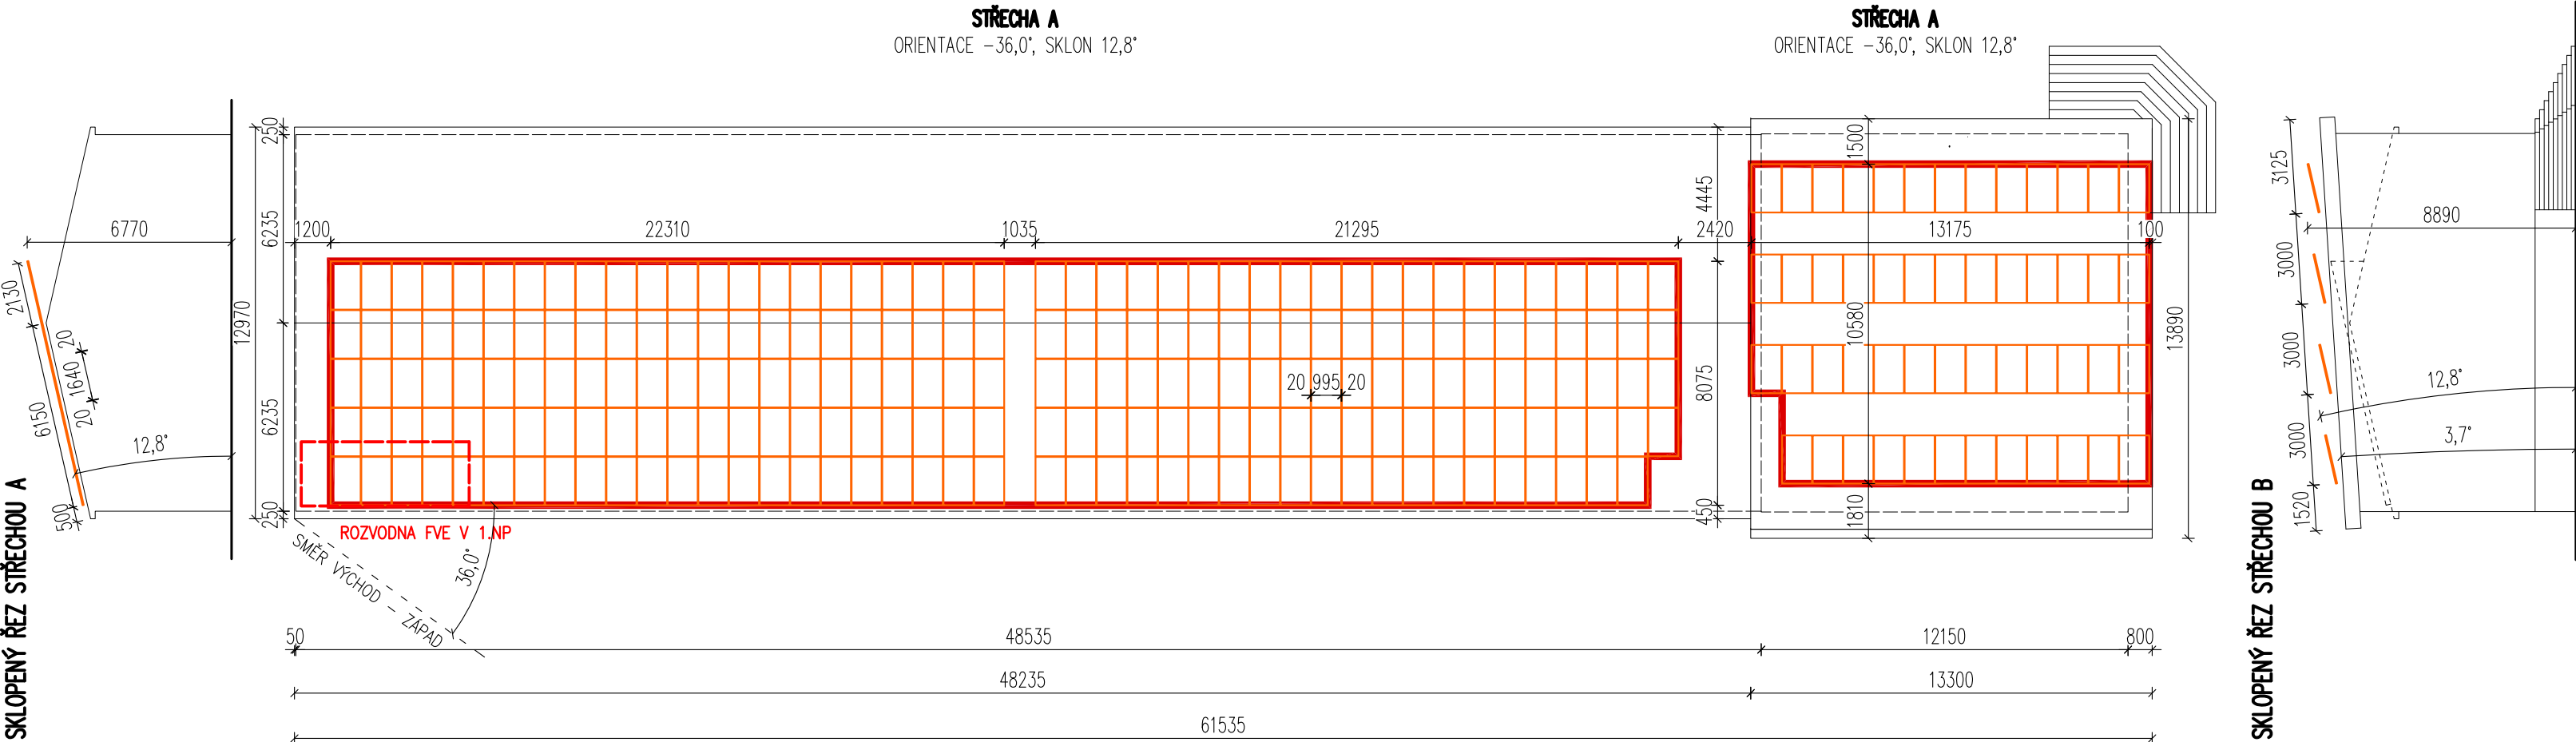

PŮDORYS STŘECHY "C"
- DISPOZIČNÍ ŘEŠENÍ FOTOVOLTAICKÉ ELEKTRÁRNY M 1:200

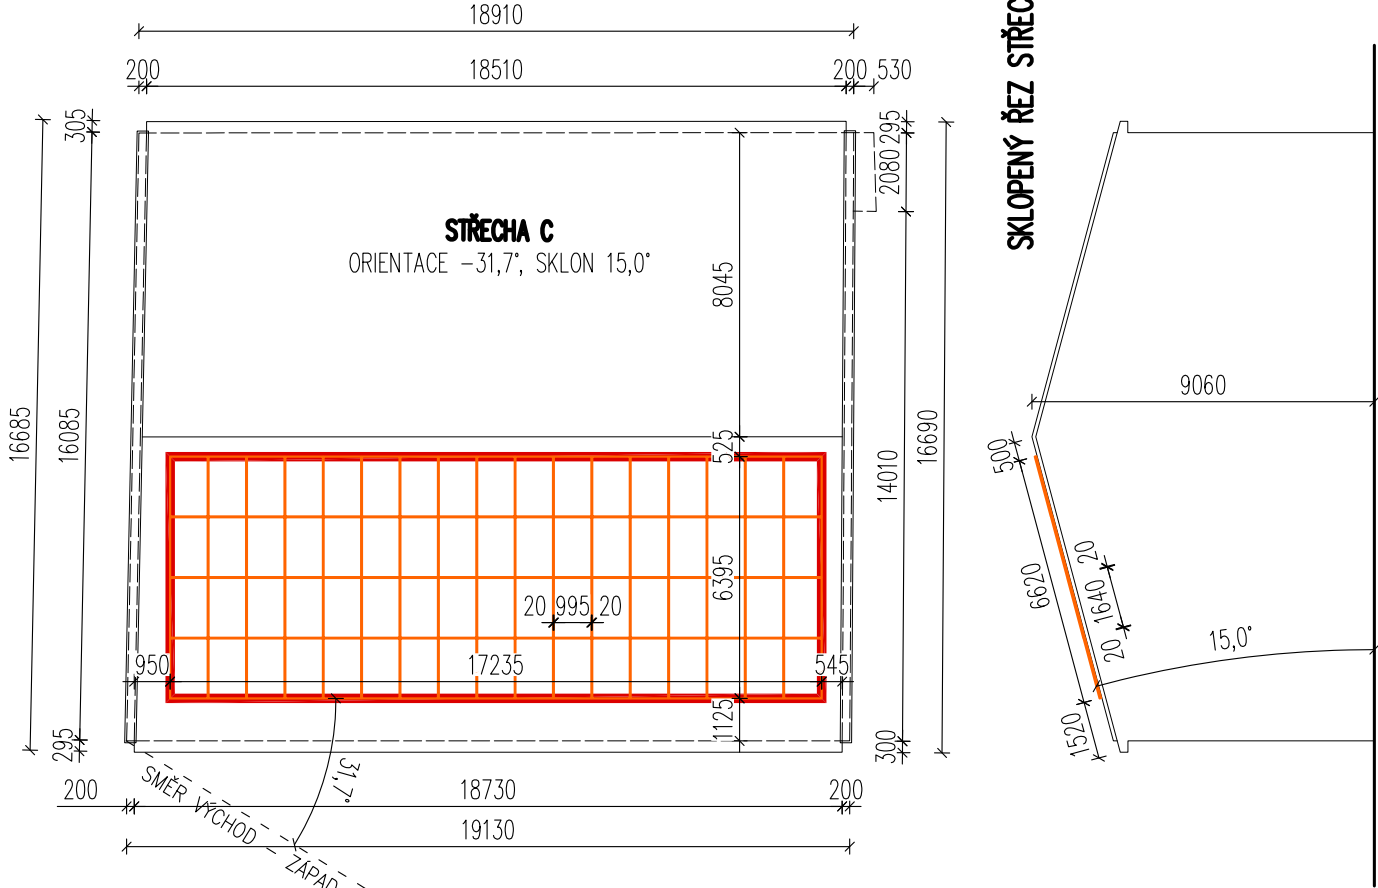

LEGENDA MATERIÁLŮ

- STÁVAJÍCÍ ZDIVO BEZ ROZLIŠENÍ
- NOVÉ SDK STĚNOVÉ KONSTRUKCE: PŘÍČKA TL. 130 mm A PŘEDSTĚNA S POŽÁRNÍ ODOLNOSTÍ 30'
- FOTOVOLTAICKÉ POLE 605,4 m²
- FOTOVOLTAICKÉ PANELE 300W – ROZMĚRY 1640 x 995 x 40 mm;
- STRINGOVÁNÍ 1x 22–22–22–22–22, 1x 21–21–21–21–20, 1x 17–17–17, 1x 17–17–17–17; CELKEM 333 MODULŮ: 99,900 kWp
- FOTOVOLTAICKÝ INVERTOR – 4 KS
- BATERIOVÝ INVERTOR – 2 KS
- MODULÁRNÍ BATERIOVÝ BOX S ŘÍDÍCÍ JEDNOTKOU – 4 KS á 67 kWh, CELKEM 268 kWh
- ROZVADĚČ FVE

POZNÁMKA:
- ÚROVEŇ STÁVAJÍCÍ PODLAHY PŘÍZEMÍ ±0,000≈333,00 M.N.M. (BPV)
- VEŠKERÉ ROZVODY BUDOU PROVEDENY DLE NOREM A PŘEDPISŮ PLATNÝCH V DOBĚ REALIZACE
- PRŮCHODY MEZI POŽÁRNÍMI ÚSEKY BUDOU PROTIPOŽÁRNĚ UTĚSNĚNÝ V SOULADU S PLATNÝMI ČSN

DATUM ZMĚNY POPIS ZMĚNY

HLAVNÍ ING. PROJEKTU	ZODP. PROJEKTANT	VYPRACOVAL	MĚŘITKO 1 : 200	
ONDŘEJ MARTIN	ING. PAVEL TŮMA	ONDŘEJ MARTIN	FORMÁT 3 A4	
			DATUM 14.6.2019	
INVESTOR : TESS CZ spol. s r.o., C.P. 10, 516 01 TŘEBEŠOV				ZPRACOVATEL : INS spol. s r.o. Parkány 413 547 01 Náchod tel.: 491 422 226 ins.atelier@insnachod.cz www.insnachod.cz
AKCE : FOTOVOLTAICKÁ ELEKTRÁRNA SOLNICE 99,9 kWp na pozemcích p.č. st. 541, st. 805, st. 889/1, st. 889/2, 1407/1 katastrální území SOLNICE D. DOKUMENTACE OBJEKTŮ A ZAŘÍZENÍ 1 DOKUMENTACE STAVEBNÍHO NEBO INŽENÝRSKÉHO OBJEKTU 1.1 ARCHITEKTONICKO–STAVEBNÍ ŘEŠENÍ				EV. Č. AKCE 1563 41 17
DOKUMENTACE PRO PROVEDENÍ STAVBY			Č. PARÉ	ČÍSLO PŘÍLOHY 1. 1. 3
NÁZEV PŘÍLOHY : FVE – DISPOZIČNÍ ŘEŠENÍ				