



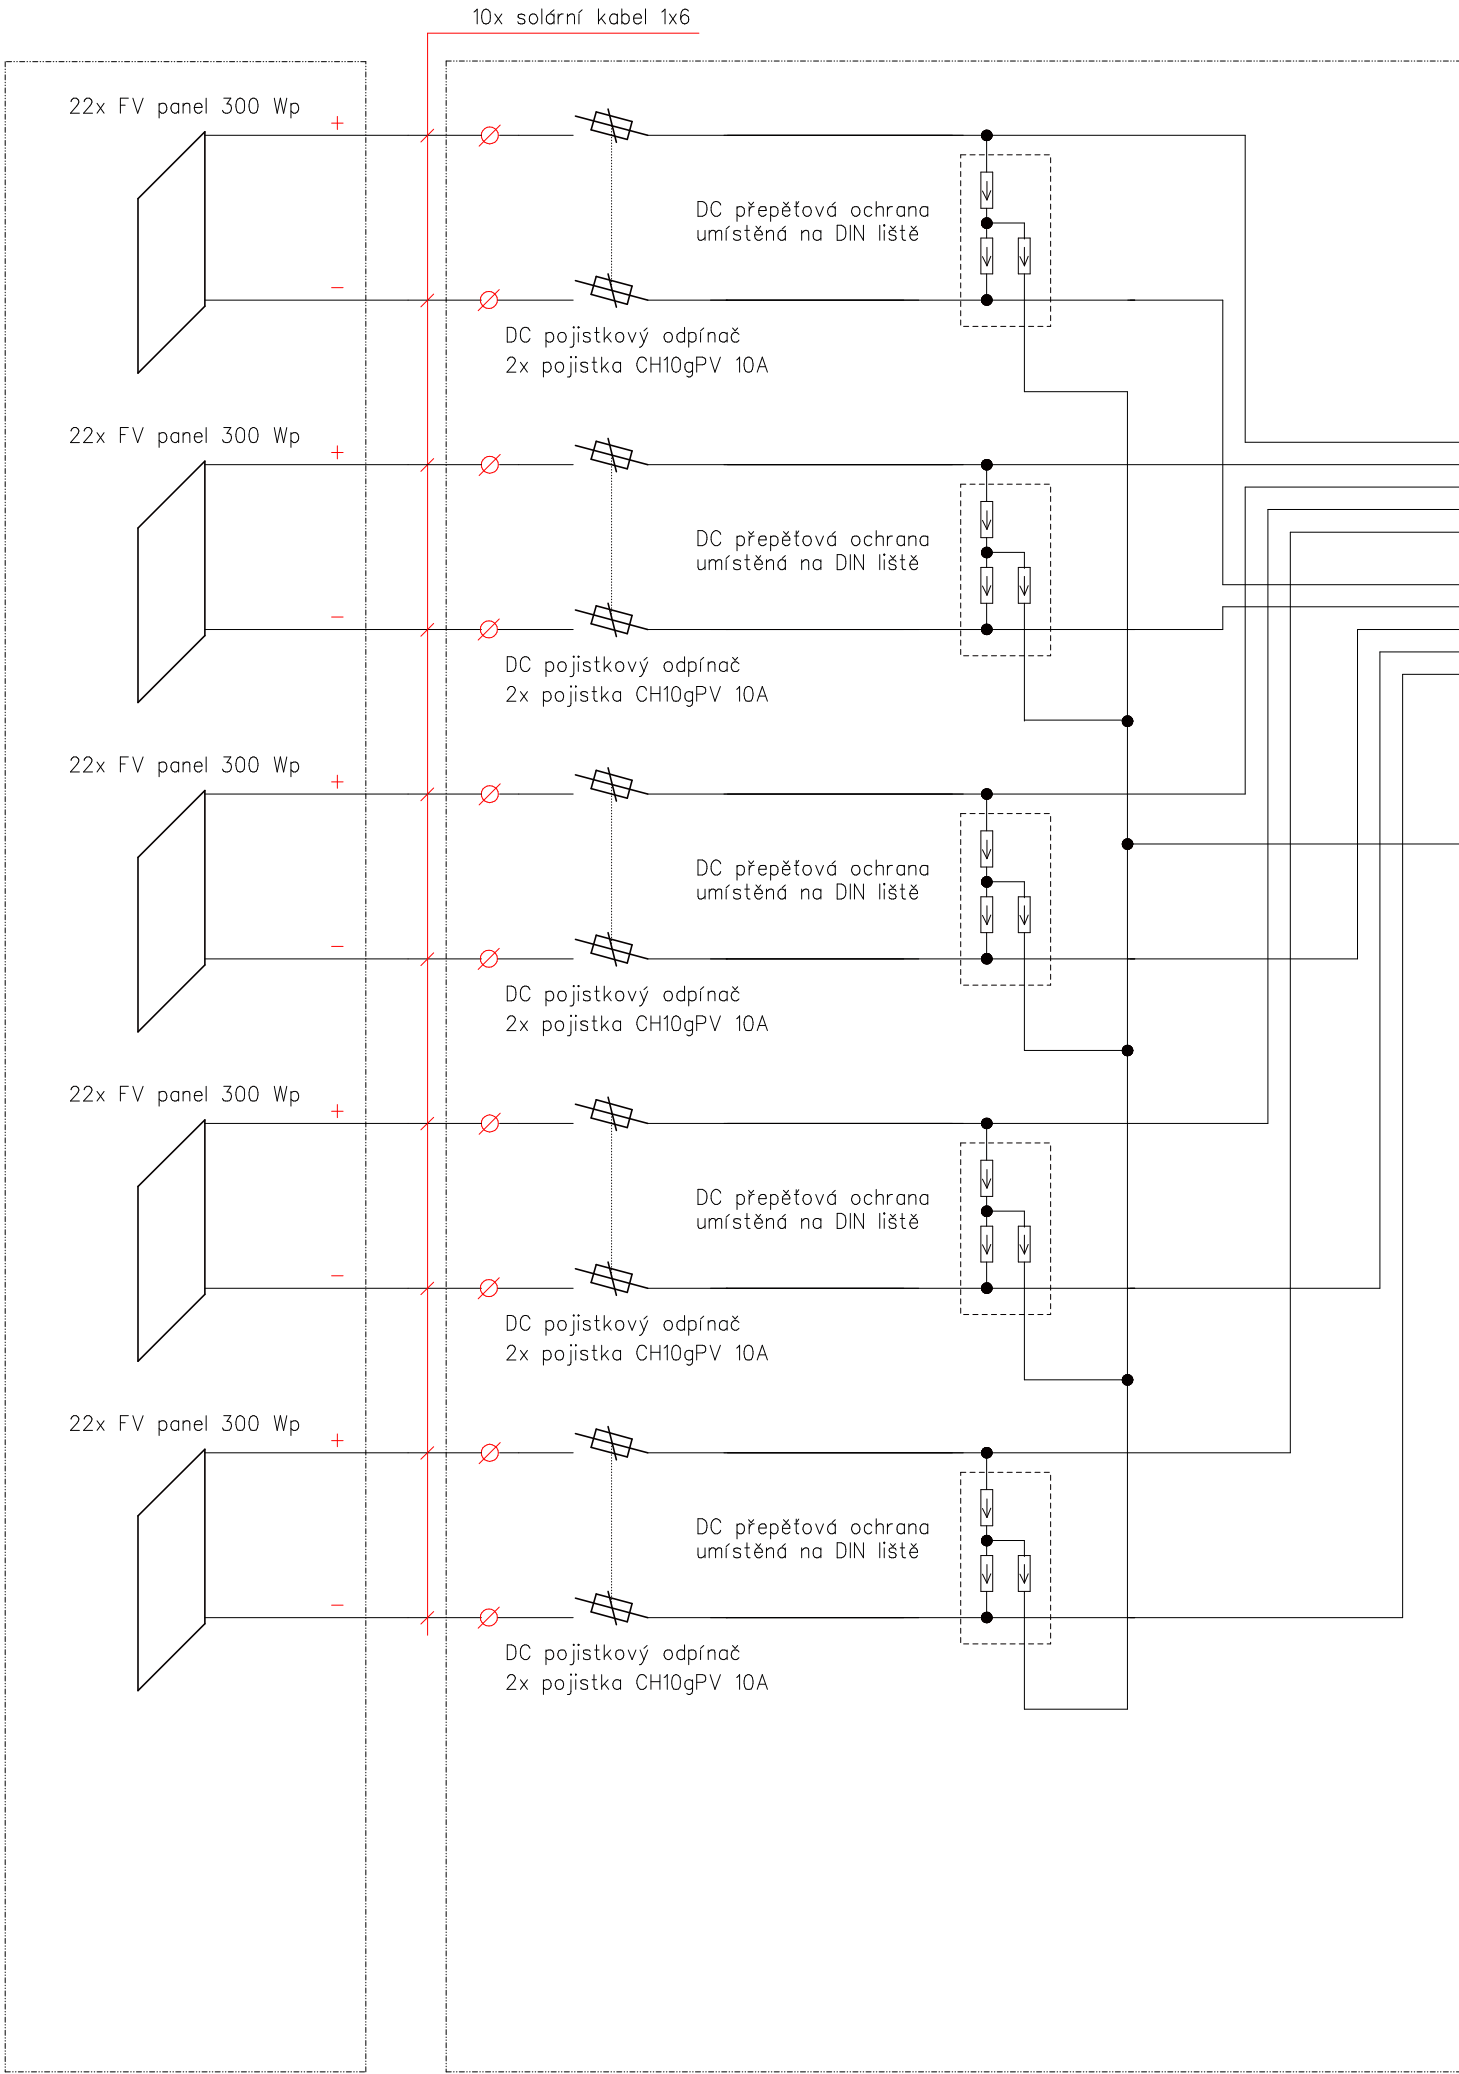

Toto zapojení celkem 2x

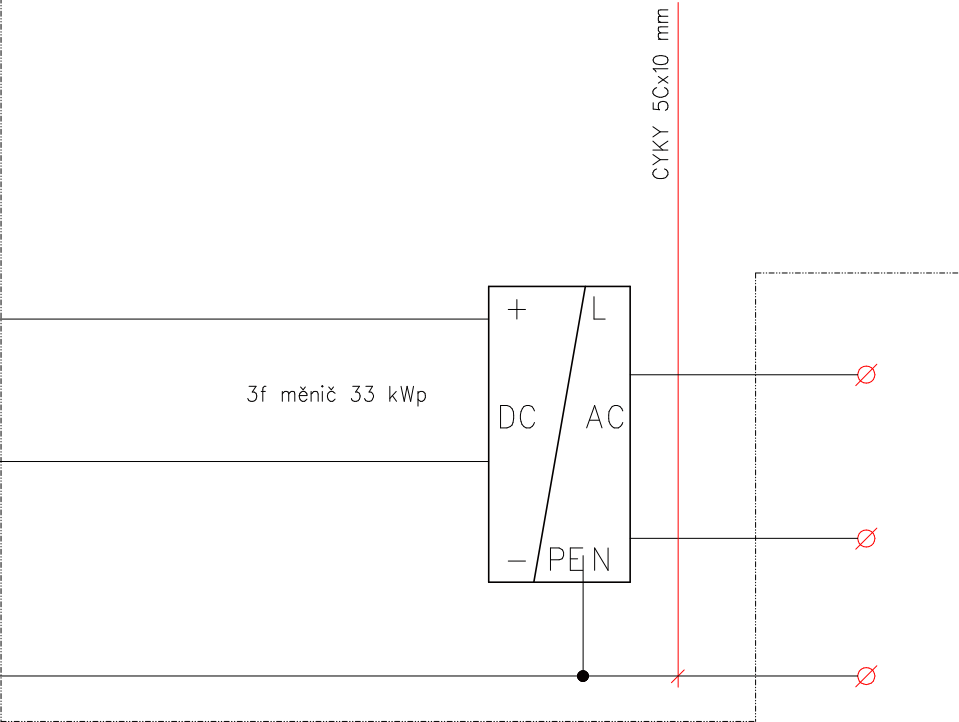

Střídač osazen integrovanou ochrannou výrobna se může automaticky připojit k DS nejdříve kdy napětí v DS bylo minimálně 5 minut bez přerušení v hodnotách odpovídajících napětí sítě s gradientem nárůstu výkonu 10% Pn/min

ROZPADOVÉ MÍSTO VÝROBNY

NAPĚŤOVÁ SOUSTAVA: 3+PE+N; AC 50 Hz; 400/230 V
OCHRANA PŘED NEBEZPEČNÝM DOTYKEM NEŽIVÝCH ČÁSTÍ:
AUTOM. ODPOJ. OD ZDROJE DLE ČSN 332000-4-41 ed.2
SÍŤ: TN – C/S

HL. ING. PROJEKTU	ZODP. PROJEKTANT	VYPRACOVAL	MĚŘÍTKO	-----	
ONDŘEJ MARTIN	PETR KAREŠ	PETR KAREŠ	FORMÁT	2 A4	
			DATUM	6/2019	
INVESTOR : TESS CZ spol. s r.o., čp.10, 516 01 Třebešov					
AKCE : FOTOVOLTAICKÁ ELEKTRÁRNA SOLNICE 99,9 kWp na pozemcích p.č. st. 541, st. 805, st. 889/1, st. 889/2, 1407/1 katastrální území SOLNICE 1.5 – ELEKTROINSTALACE					ZPRACOVATEL : PETR KAREŠ Lidická 522 552 03 Č. Skalice 491 452 245
					EV. Č. AKCE 1563 41 17
DOKUMENTACE PRO PROVEDENÍ STAVBY			Č. PARÉ		
NÁZEV PŘÍLOHY : ROZVODY DC – část "B"					ČÍSLO PŘÍLOHY 1.5

Tento dokument je duševním vlastnictvím firmy Petr Kareš
Žádou část tohoto dokumentu není dovoleno uží
nebo jakýmkoliv způsobem reprodukovat
bez písemného souhlasu uvedené firmy