


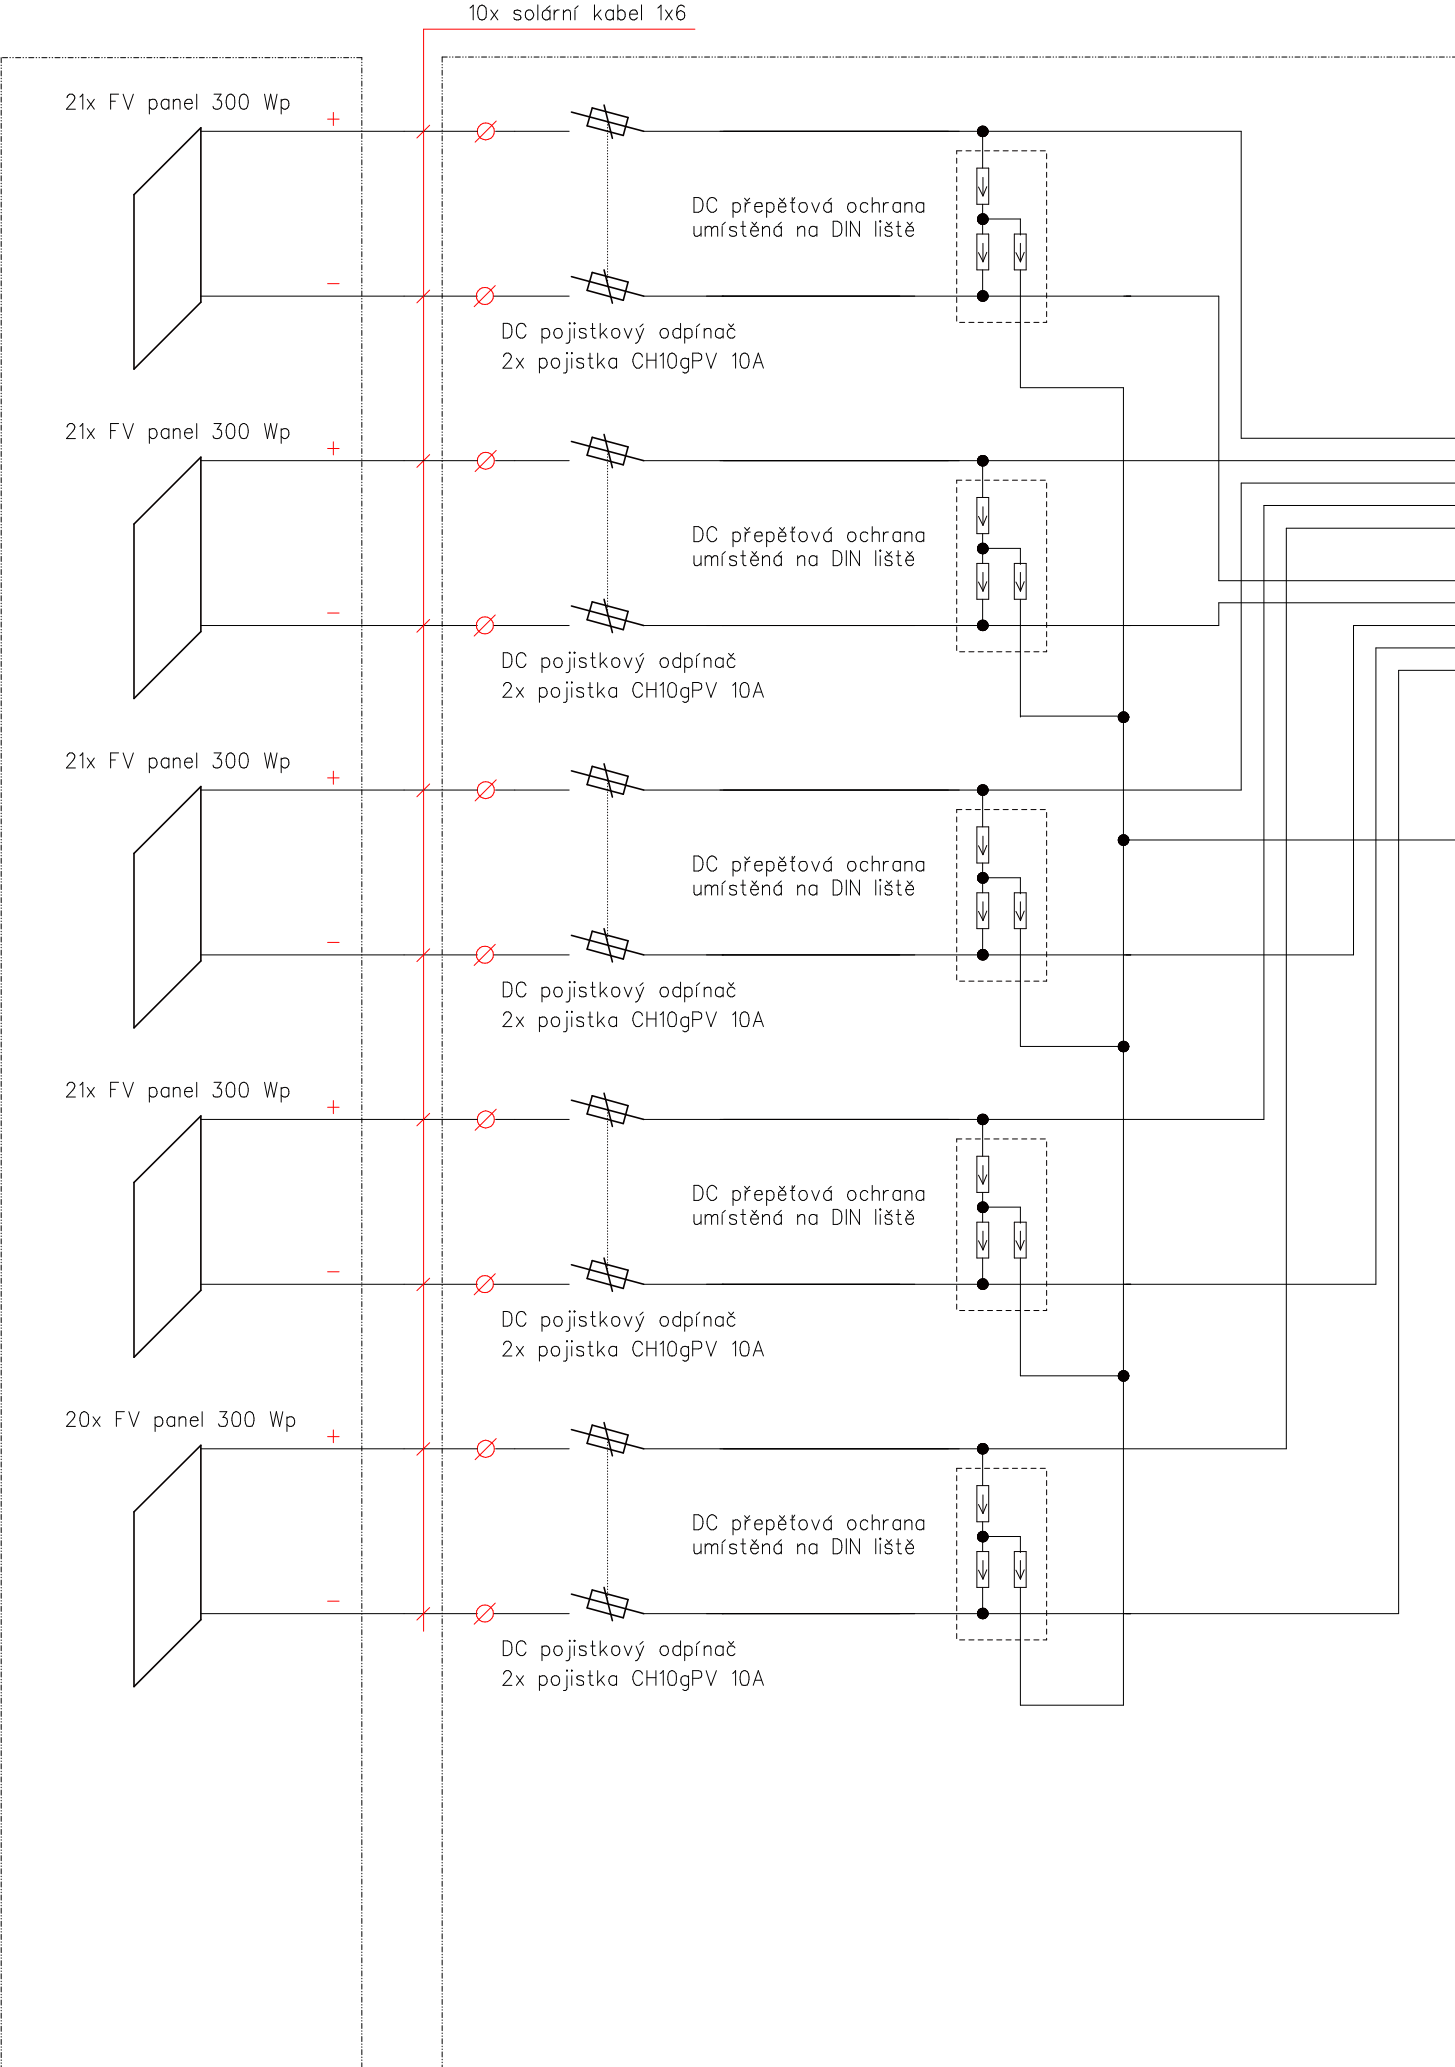

Toto zapojení celkem 2x

Střídač osazen integrovanou ochrannou
výrobna se může automaticky připojit k DS nejdříve
kdy napětí v DS bylo minimálně 5 minut bez přerušení
v hodnotách odpovídajících napětí sítě
s gradientem nárůstu výkonu 10% Pn/min

ROZPADOVÉ MÍSTO VÝROBNY

NAPĚŤOVÁ SOUSTAVA: 3+PE+N; AC 50 Hz; 400/230 V
OCHRANA PŘED NEBEZPEČNÝM DOTYKEM NEŽIVÝCH ČÁSTÍ:
AUTOM. ODPOJ. OD ZDROJE DLE ČSN 332000-4-41 ed.2
SÍŤ: TN – C/S

HL. ING. PROJEKTU	ZODP. PROJEKTANT	VYPRACOVAL	MĚŘÍTKO	-----	
ONDŘEJ MARTIN	PETR KAREŠ	PETR KAREŠ	FORMÁT	2 A4	
			DATUM	6/2019	
INVESTOR : TESS CZ spol. s r.o., čp.10, 516 01 Třebešov					
AKCE : FOTOVOLTAICKÁ ELEKTRÁRNA SOLNICE 99,9 kWp na pozemcích p.č. st. 541, st. 805, st. 889/1, st. 889/2, 1407/1 katastrální území SOLNICE 1.5 – ELEKTROINSTALACE DOKUMENTACE PRO PROVEDENÍ STAVBY NÁZEV PŘÍLOHY : ROZVODY DC – část "B"					ZPRACOVATEL : PETR KAREŠ Lidická 522 552 03 Č. Skalice 491 452 245 EV. Č. AKCE 1563 41 17 ČÍSLO PŘÍLOHY 1.5.6
					Č. PARÉ

Tento dokument je duševním vlastnictvím firmy Petr Kareš
Žádá se o ochranu práva autorského
nebo jakýmkoliv způsobem reprodukovat
bez písemného souhlasu uvedené firmy