


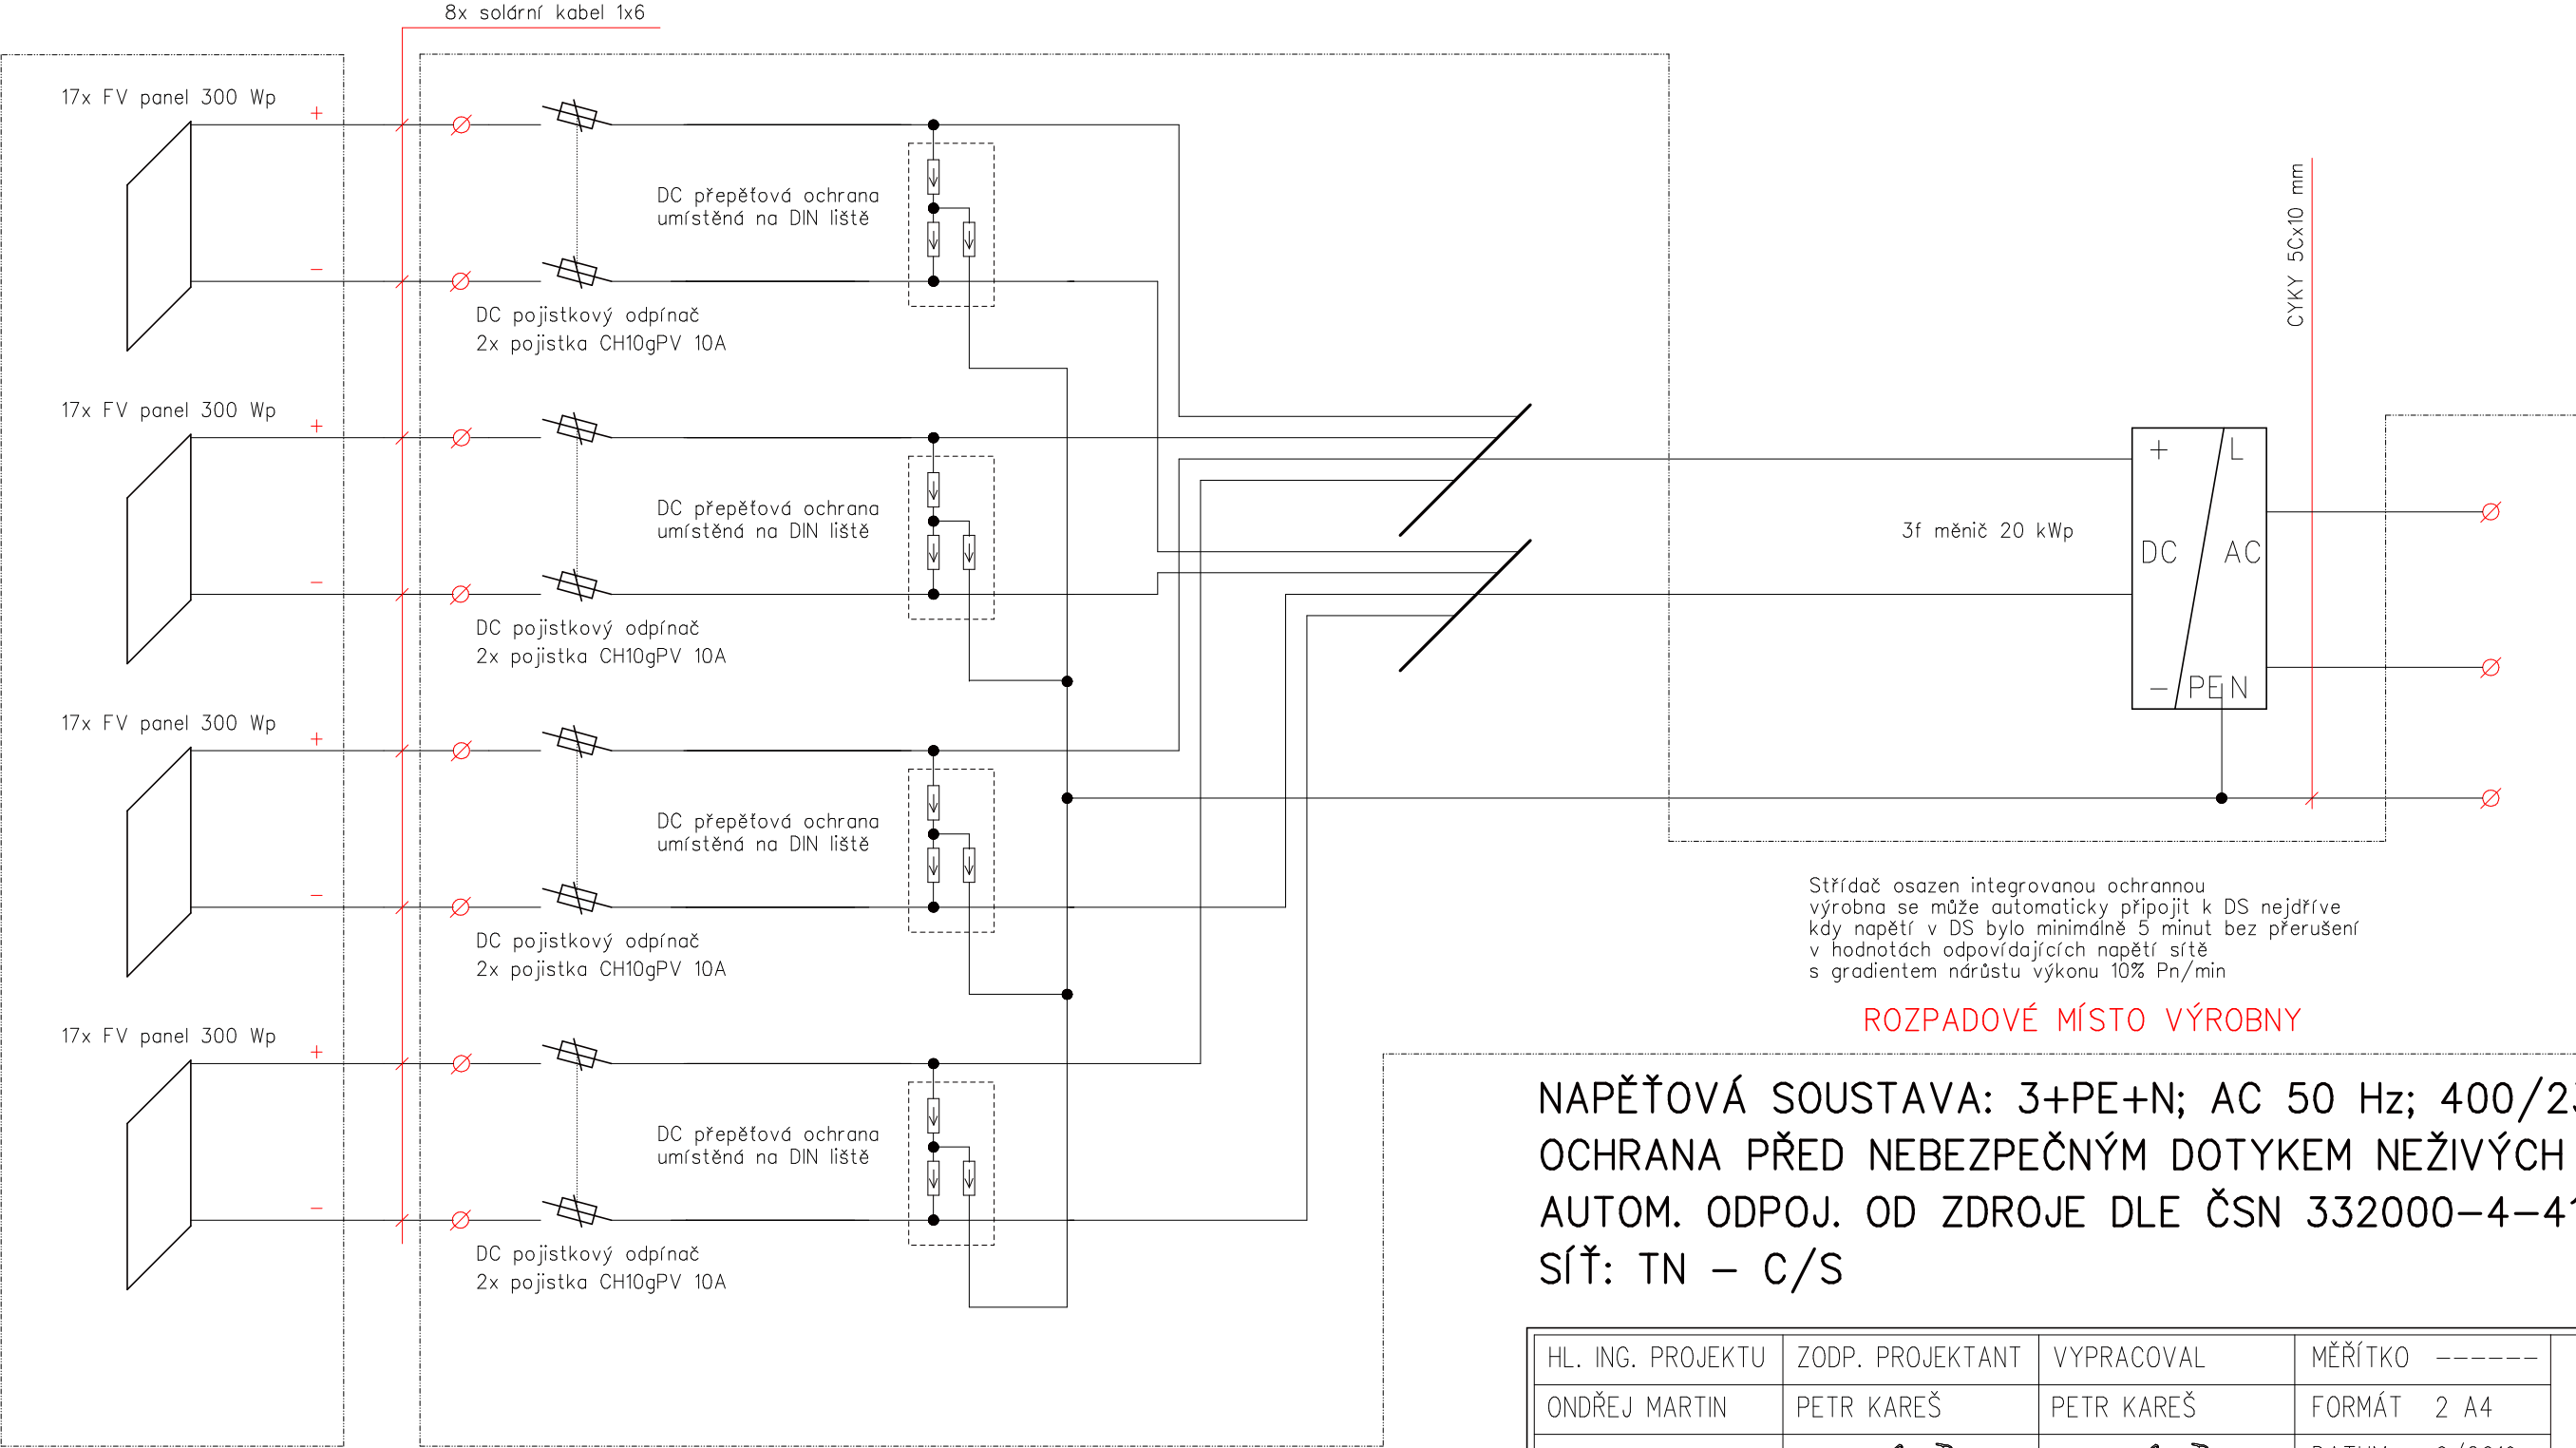

Tento dokument je duševním vlastnictvím firmy Petr Kareš
Žádnou část tohoto dokumentu není dovoleno užívat
nebo jakýmkoliv způsobem reprodukovat
bez písemného souhlasu uvedené firmy

HL. ING. PROJEKTU	ZODP. PROJEKTANT	VYPRACOVAL	MĚŘÍTKO	-----	
ONDŘEJ MARTIN	PETR KAREŠ	PETR KAREŠ	FORMÁT	2 A4	
			DATUM	6/2019	
INVESTOR : TESS CZ spol. s r.o., čp.10, 516 01 Třebešov					
AKCE : FOTOVOLTAICKÁ ELEKTRÁRNA SOLNICE 99,9 kWp na pozemcích p.č. st. 541, st. 805, st. 889/1, st. 889/2, 1407/1 katastrální území SOLNICE 1.5 – ELEKTROINSTALACE DOKUMENTACE PRO PROVEDENÍ STAVBY NÁZEV PŘÍLOHY : ROZVODY DC – část "C"					ZPRACOVATEL : PETR KAREŠ Lidická 522 552 03 Č. Skalice 491 452 245 EV. Č. AKCE 1563 41 17 ČÍSLO PŘÍLOHY 1.5.7
					Č. PARÉ