


Úprava rozvaděče RE/ROM1

3x400/230V, 50 Hz, TN-C

L1, L2, L3

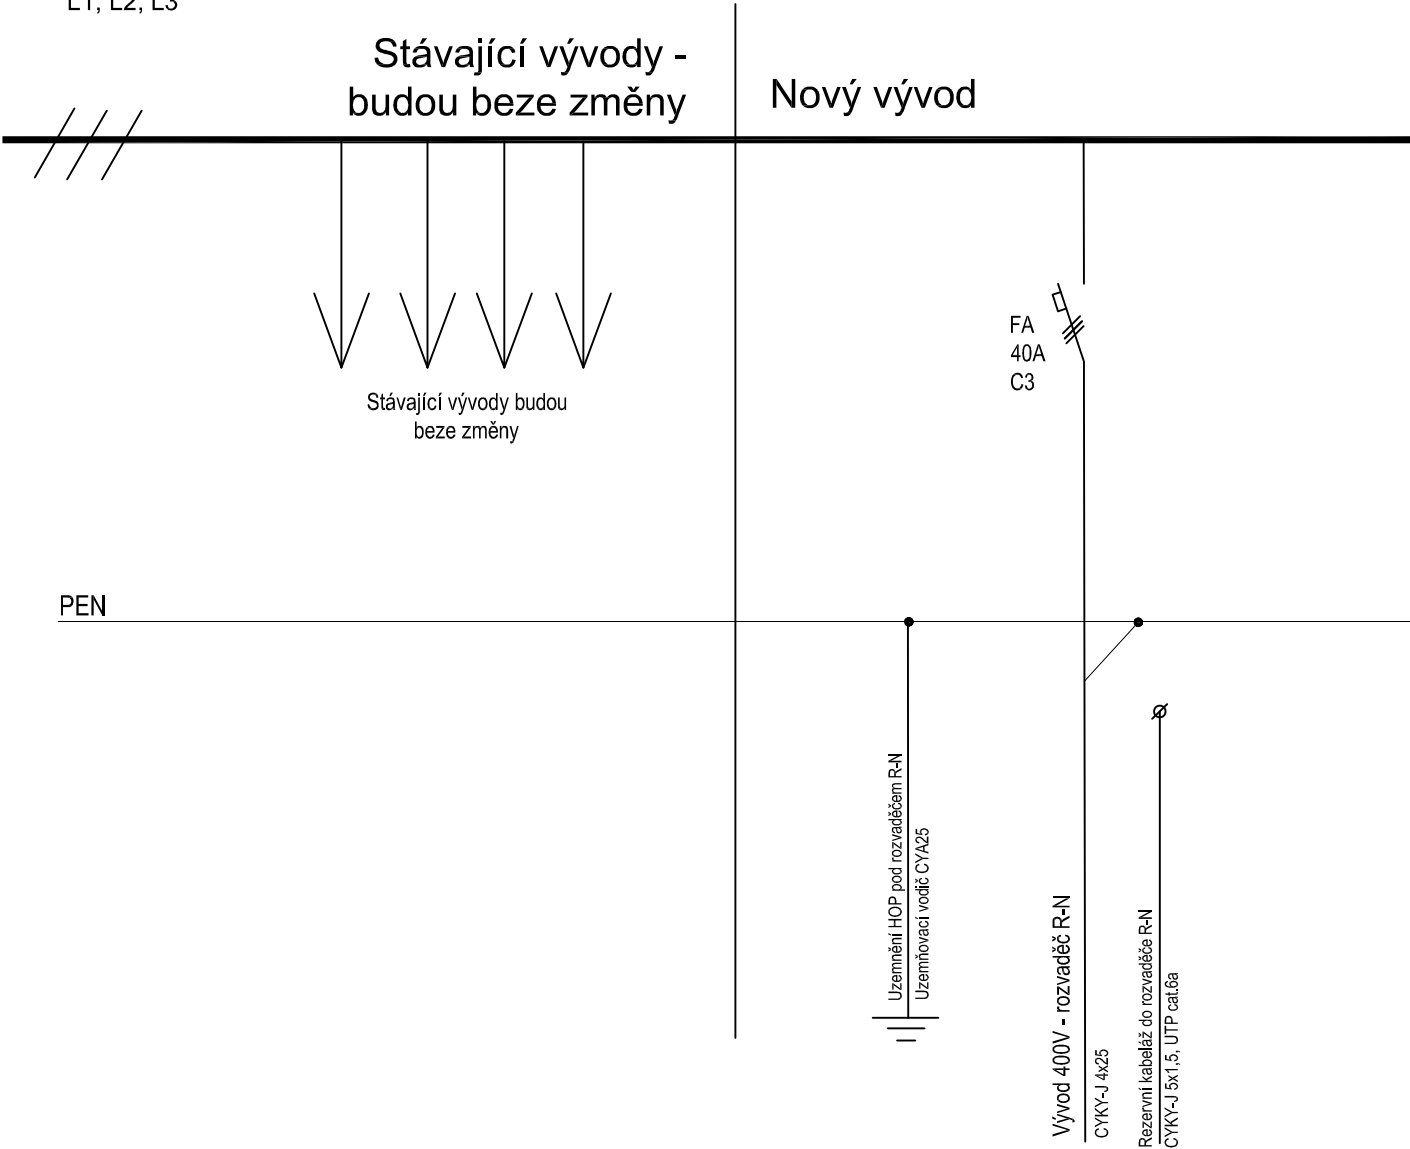

ZODPOVĚDNÝ PROJEKTANT	KONTROLOVAL	VYPRACOVAL		
Ing. Tomáš Novotný	Ing. Tomáš Novotný	Ing. Adrián Mikloš		
INVESTOR: Statutární město Brno, UMČ Brno—Žabovřesky Horova 1623/28, 616 00 Brno				
AKCE: STAVEBNÍ ÚPRAVY MŠ, NÁM. SVORNOSTI 2567 parc. č. 2375/206, 2375/207, k.ú. Žabovřesky [610470]			DATUM	05/2024
			STUPĚŇ	DPS
			FORMÁT	210x297
			MĚŘITKO:	ČÍSLO VÝKRESU:
ČÁST: D.1.4—ELEKTROINSTALACE	Úprava rozvaděče RE/ROM1			03
OBSAH:				