

LEGENDA ČAR

- SPLAŠKOVÁ KANALIZACE – NAVRŽENA
- SPLAŠKOVÁ KANALIZACE – STÁVAJÍCÍ

POZNÁMKA

SPECIFIKACI A PŘESNÉ OSAZENÍ ZAŘÍZOVACÍCH PŘEDMĚTŮ JE TŘEBA PRŮBĚŽNĚ KONZULTOVAT S INVESTOREM.

KANALIZAČNÍ POTRUBÍ JE OZNAČENO VNITŘNÍM PRŮMĚREM.

TRASOVÁNÍ POTRUBÍ JE JEN ORIENTAČNÍ!!!

PŘÍPADNÉ ODCHYLKY JE POTŘEBA ŘEŠIT S PROJEKTANTEM ČÁSTI.

RUŠENÉ POTRUBÍ KANALIZACE BUDE DEMONTOVÁNO NEBO VE VHODNÉM MÍSTĚ ZAZÁTKOVÁNO.

SVODNÁ POTRUBÍ SPLAŠKOVÉ KANALIZACE BUDOU NAPOJENA V ZEMI POD PODLAHOU 1.PP NA STÁVAJÍCÍ SVODNÁ POTRUBÍ.

TRASOVÁNÍ STÁVAJÍCÍCH SVODNÝCH POTRUBÍ NENÍ ZNÁMO!


VZDÁLENOSTI PODPOR POTRUBÍ KANALIZACE (VODOROVNÁ)
Ø POTRUBÍ (mm) VZDÁLENOSTI PODPOR (mm)

ø63	630
ø75	750
ø90	900
ø110	1100
ø125	1250
ø160	1600

VZDÁLENOSTI UPEVŇOVACÍCH BODŮ SVISLÉHO ODPADNÍHO POTRUBÍ DN100 JE MAX. 2,0m.


JAKO PEVNÝ BOD BY MĚLA BÝT UCHYČENA KAŽDÁ SKUPINA TVAROVEK.

ULOŽENÍ POTRUBÍ

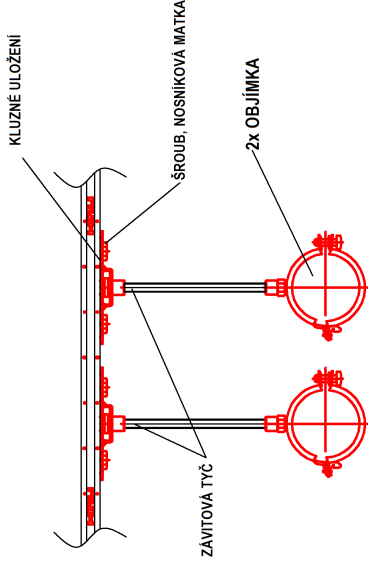

PROJEKTANT ING. MIROSLAV HRBAČEK VIDEŘSKÁ 46, 639 00 BRNO ZTJ, KANAL., VODA, PLYN IČ: 06240739 M.HRBACEK@PROJEKCTZTJ.CZ WWW.PROJEKCTZTJ.CZ	AUTORIZACE	 projekce zdravotně technických instalací
ZODPOVĚDNÝ PROJEKTANT: ING. MIROSLAV HRBAČEK		
VYPRACOVAL: ING. PETR LAŠTOVČKA, ING. JUSTINE SONIA OTAVOVÁ		
±0,000 = 235,450 m n.m.		
STAVBA: STAVEBNÍ ÚPRAVY MŠ, NÁM. SVORNOSTI 2567		
MÍSTO: PARC. Č.: 2375/206, 2375/207, K.Ú.: ŽABOVŘESKÝ [610740]		
INVESTOR: STATUTÁRNÍ MĚSTO BRNO, UMČ BRNO – ŽABOVŘESKÝ, HOROVA 1623/28, 616 00 BRNO		

STUPEŇ: DOKUMENTACE PRO SPOLEČNÉ POVOLENÍ	DATE: 03/2024
ČÁST: 01.4.1 – ZDRAVOTNĚ TECHNICKÉ INSTALACE	MĚŘÍTKO: 1:50
VÝKRES: SCHÉMA PŘÍPOJOVACÍ KANALIZACE	VÝKRES: 03

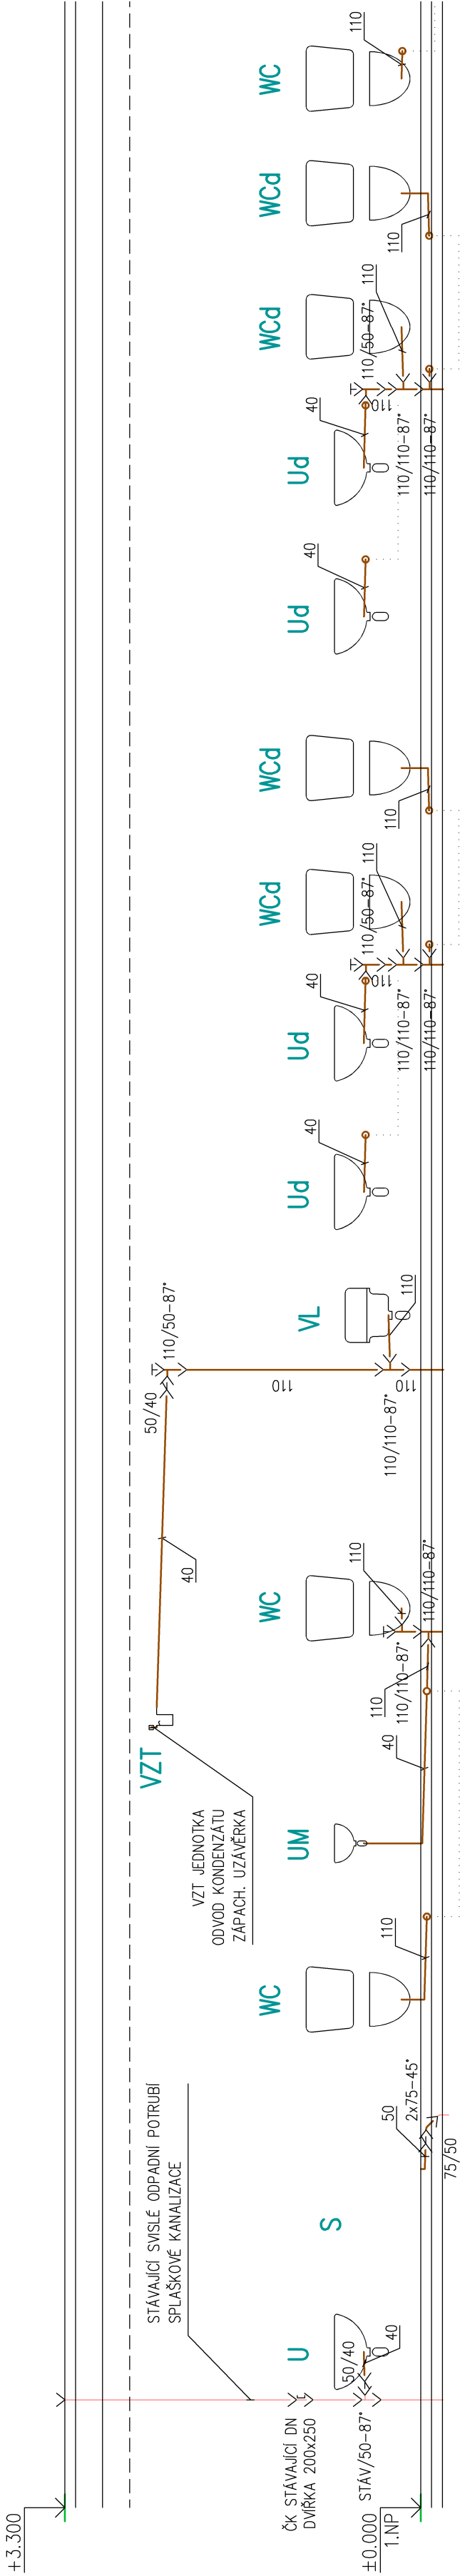

S6110


S5110

S4110

S3110

S2 STÁV

S1 STÁV

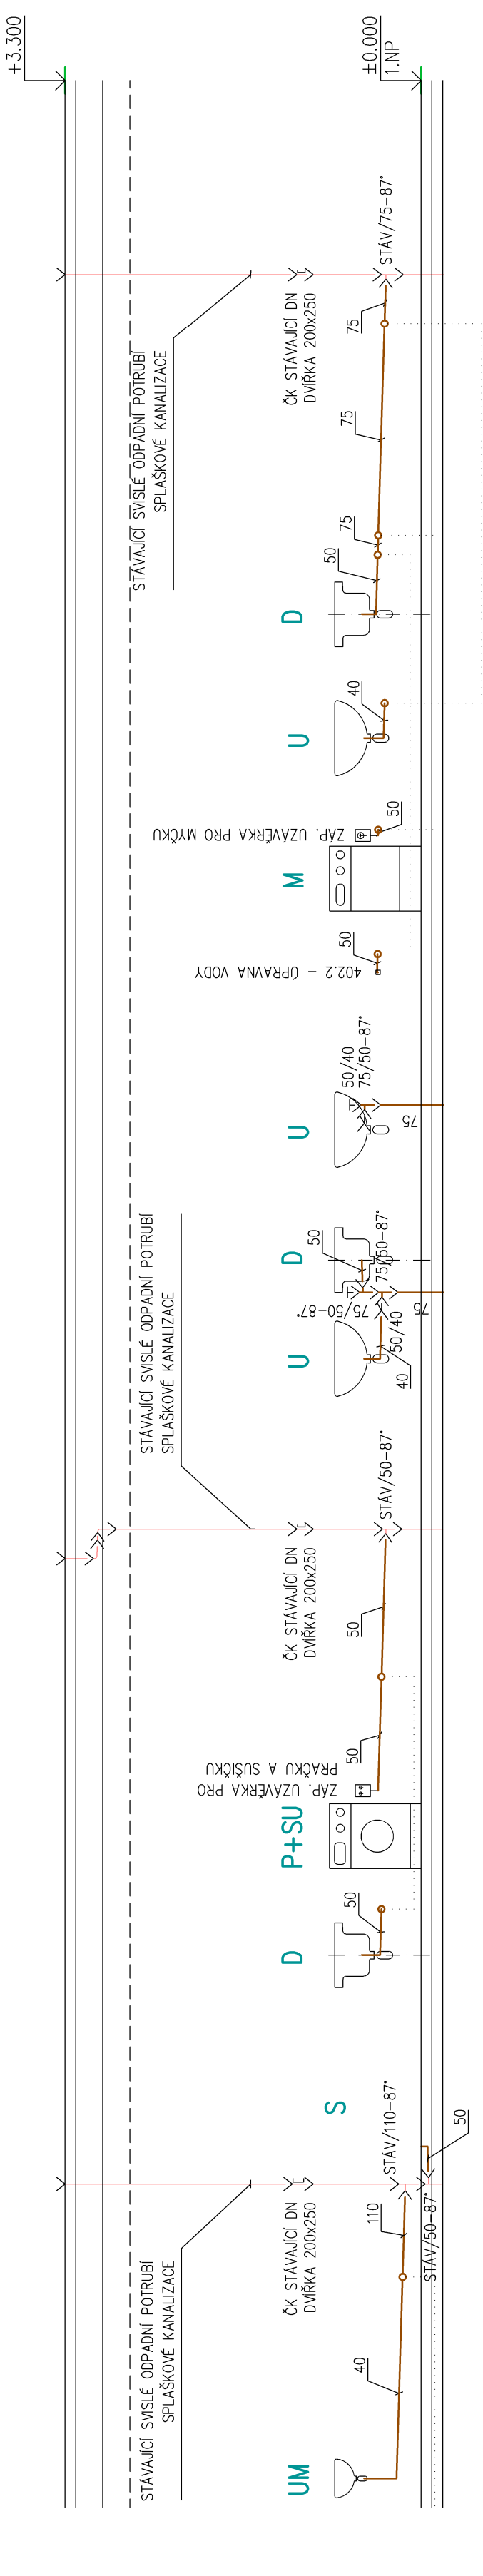

S12 STÁV

S1175

S10110

S9 STÁV

S7 STÁV