


M.1: 100



DŘEVĚNÁ VÝPLŇ BUDE HLOUBKOVĚ A TLAKOVĚ NAMOŘENA, VRCHNÍ NÁTĚR PŘEDEN LAZUROVACÍM LAKEM MIN.3x , BARVA MEDOVÁ AŽ OKROVÁ
PÁSOVÁ OCEĽ ZABETONOVANÁ DO ZÁKLADOVÉ PATKY VEĽKOSTI 0.4x0.4x0.55 M, BETON C30/37-XC4
VÝKOP PATEK UVAŽOVÁN V HORNINĚ T.T. 4-5
OBJEM VÝKOPU: 0.7x0.45x0.45x15= 2.13 M3
OBJEM PATEK : 2.45 M3 (BETON C30/37-XC4)
ZÁSYP KOLEM PATEK S ÚPRAVOU TERÉNU: 0.750 M3

NOVÉ ZÁBRADLÍ SE POSTAVÍ PŘED STÁVAJÍCÍ OPĚRNOU STĚNU

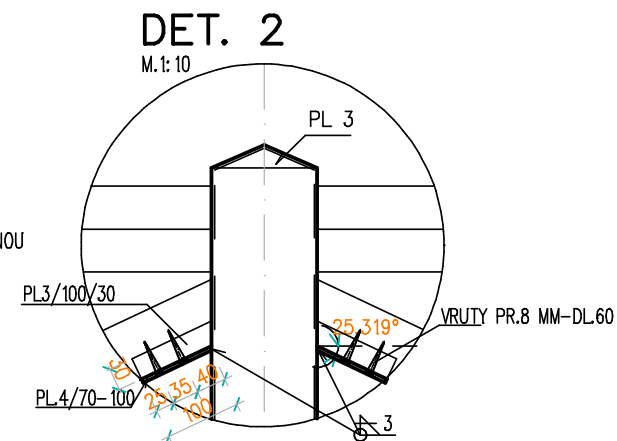

19.69 KG/KS, POČET KUSŮ: 15 , HNOTNOST VŠECH: 295.35 KG
 PLOCHA NÁTĚRU: 0.740 M2/KS, CELKEM: 11.20 M2
 MATERIÁL PRO JEDEN SLOUPEK: JACKEL 140/140/4-1.1 M
 PÁSOVINA: PL4/70-100 KS 6
 PÁSOVINA: PL3/30-100 KS 6
 ŠPIČKA SLOUPKU PL3-PLOCHA 0.035 M2
 MNOŽSTVÍ HRANĚNÉHO ŘEZIVA PRO VÝPLŇ: 0.56 M3 (VČETNĚ PROŘEZU)

AKCE : HOLEČKOVY SADY V TÁBOŘE, REVITALIZACE		DATUM : 11/2012	VÝKR.Č.:
VÝKRES : DETAIL OPRAVY M20	MĚŘÍTKO: 1:25	VYPRACOVAL : ING. MIZERA	20